

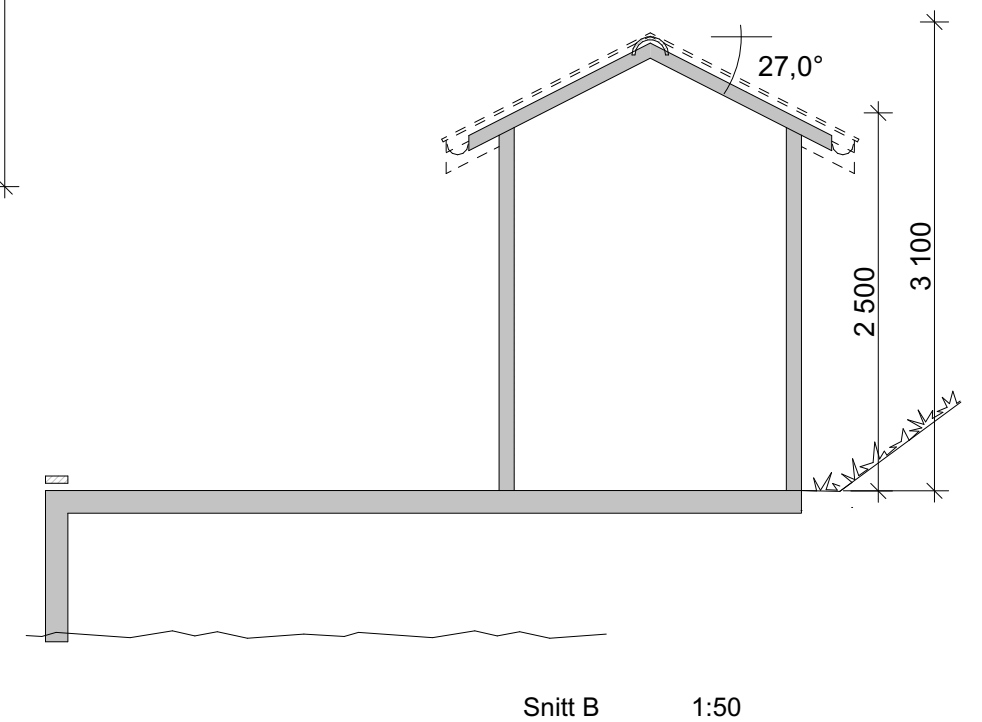


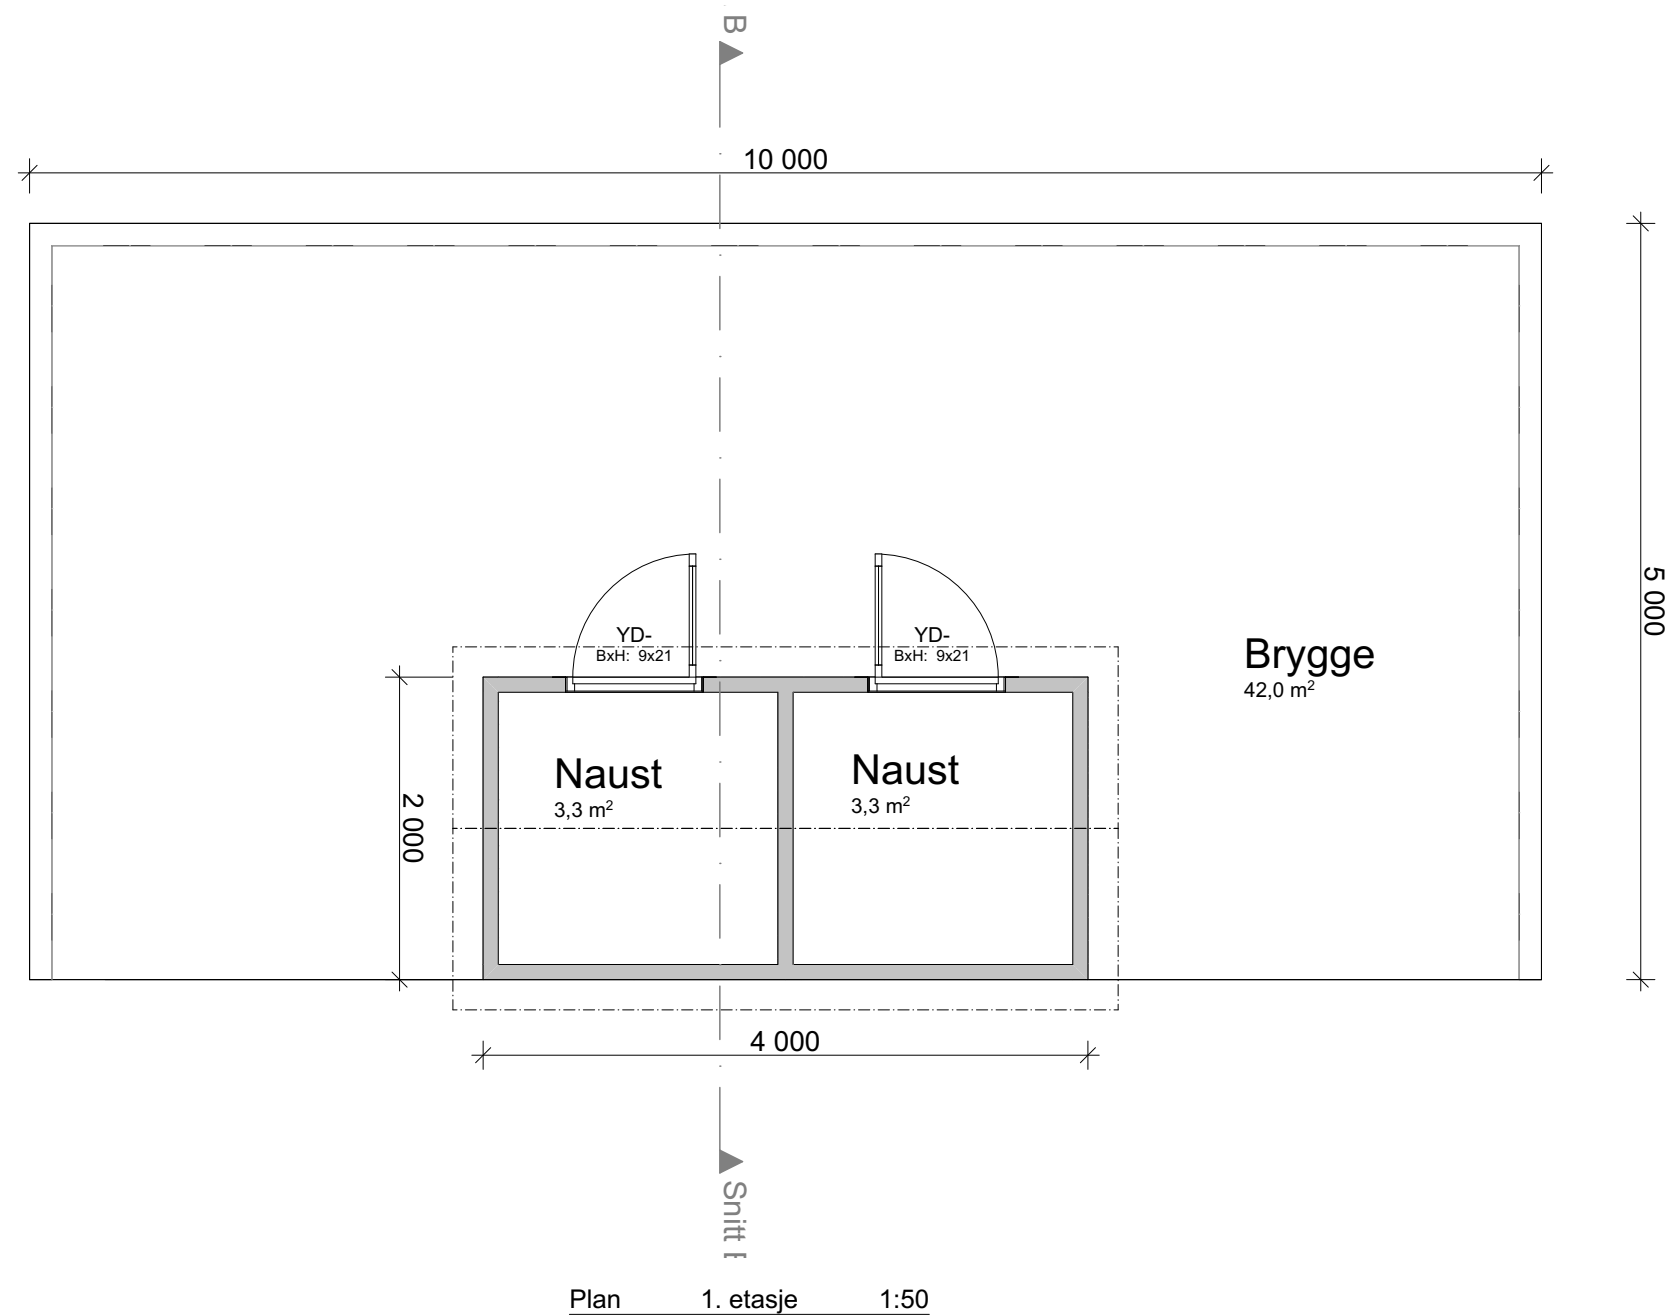


Rev.:	
Byggemelding	
Plan og snitt	
Roy Gåseland	
Bekkevik 91	
4550 Farsund	
Gnr./Bnr.: 184/36 , 184/48	
PROSJEKT NR.: 78-23 Roy Gåseland	Tegningsnr.: 01
Denne tegning er G-TAKKAS sin eiendom etter lov om opphavsrett, og må ikke kopieres eller etterlignes uten tillatelse fra G-TAKKAS.	


 G-TAKK Vollmonaveien 38 4550 Farsund org.nr. 826 091 312 Telefon +47 934 77 820	
TEGNER	ØR
KONTR.	
MÅL	1:50
DATO	15.06.2023

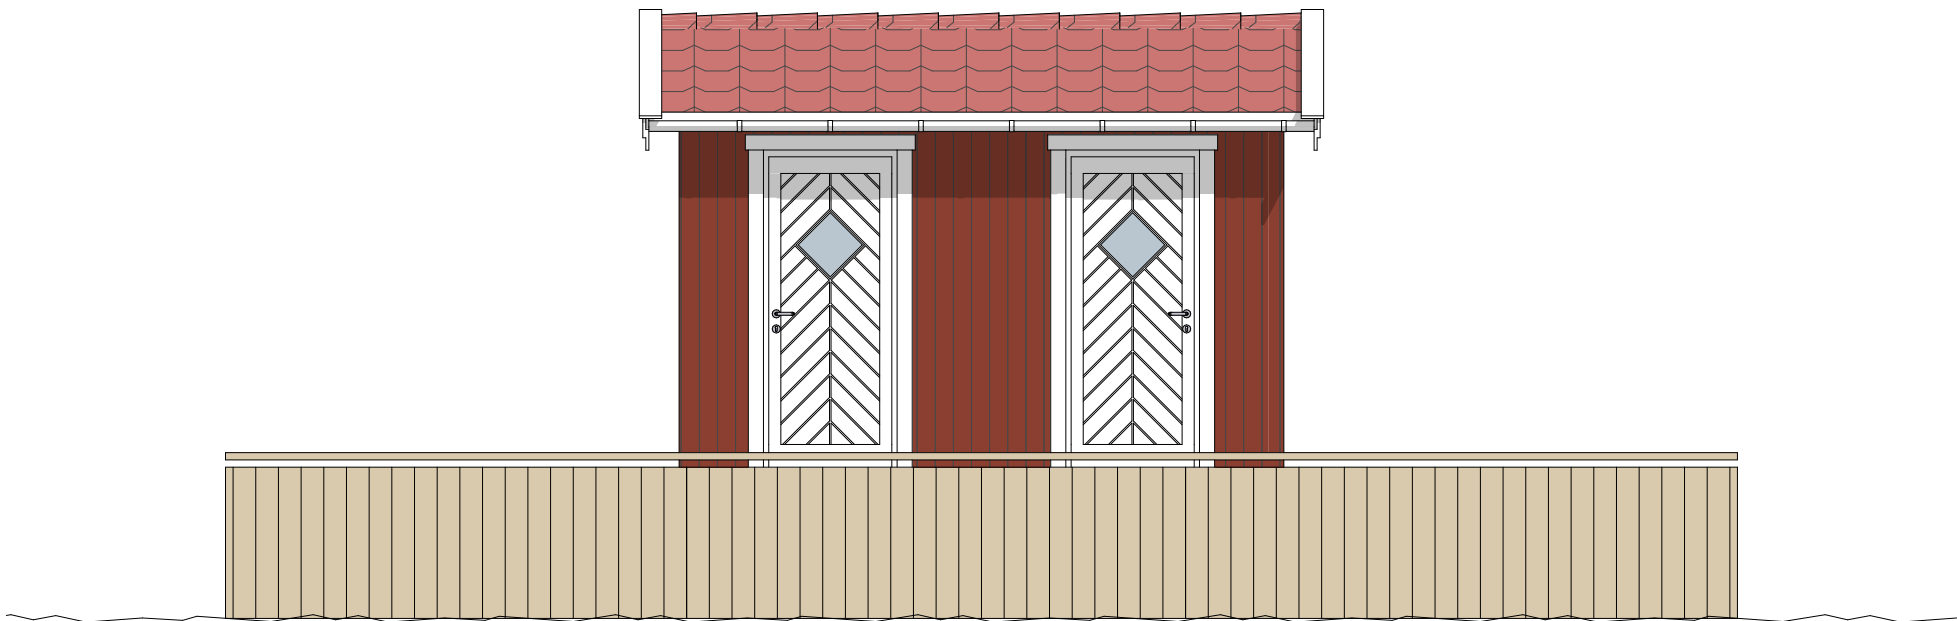

Fasade Vest 1:50

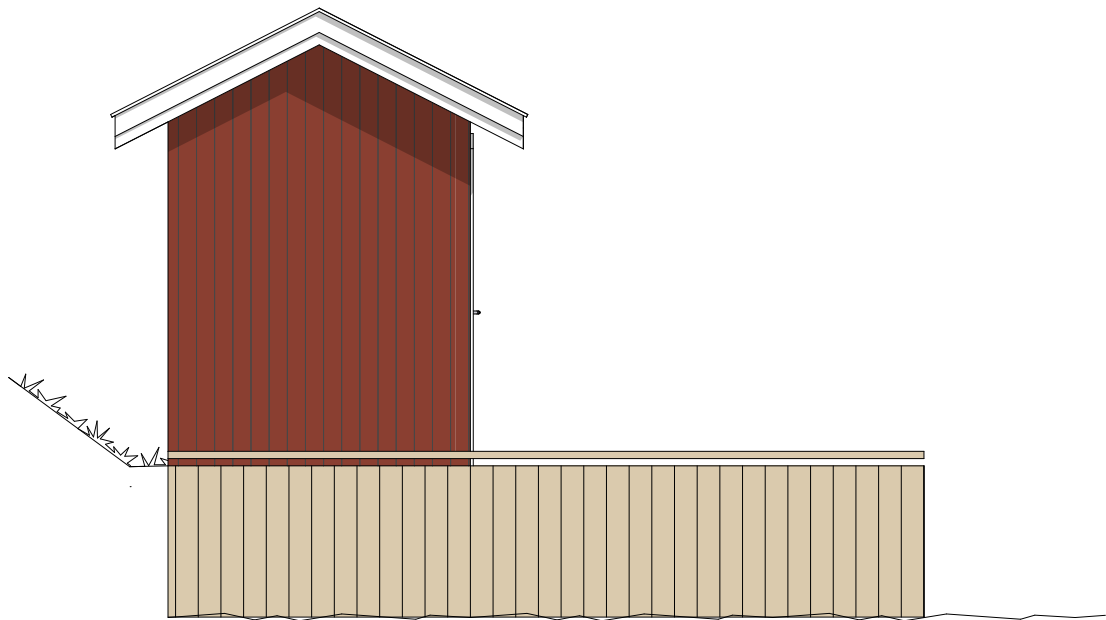

Fasade Nord 1:50

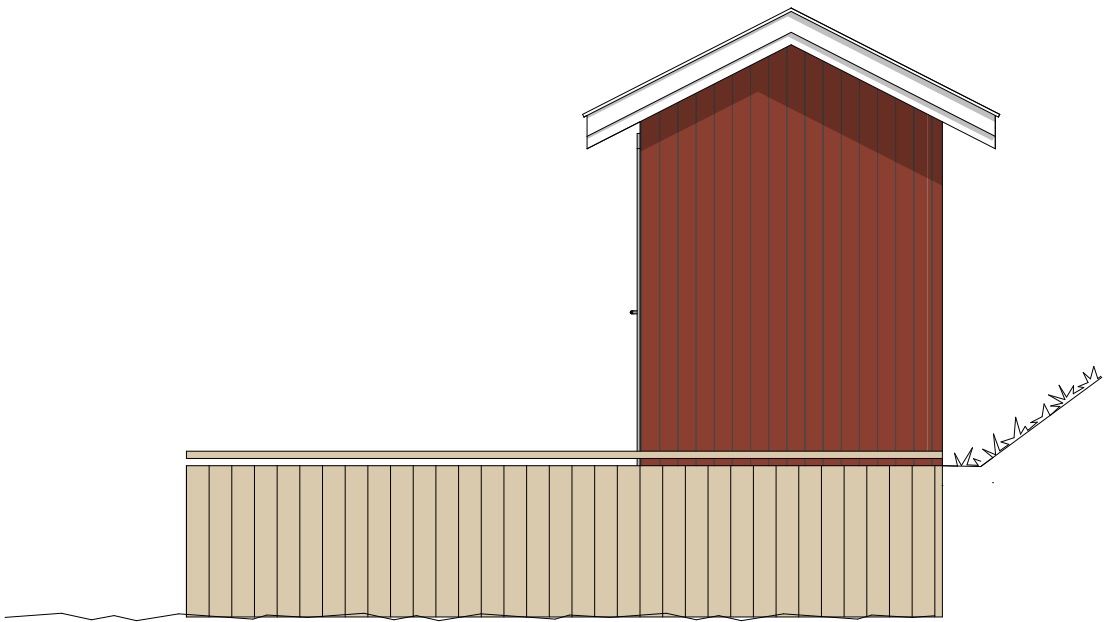

Fasade Sør 1:50

Rev.:

 G-TAKK Vollmonaveien 38 4550 Farsund org.nr. 826 091 312 Telefon +47 934 77 820		Byggemelding		Fasader	
TEGNER		ØR		Roy Gåseland	
KONTR.				Bekkevik 91	
MÅL		1:50		4550 Farsund	
DATO		15.06.2023		Gnr./Bnr.: 184/36 , 184/48	
		PROSJEKT NR.: 78-23 Roy Gåseland		Tegningsnr.: 02	
		Denne tegning er G-TAKKAS sin eiendom etter lov om opphavsrett, og må ikke kopieres eller etterlignes uten tillatelse fra G-TAKKAS.			



Rev.:

 G-TAKK Vollmonaveien 38 4550 Farsund org.nr. 826 091 312 Telefon +47 934 77 820	
TEGNER	ØR
KONTR.	
MÅL	
DATO	15.06.2023

Byggemelding

3D-modell

Roy Gåseland
Bekkevik 91
4550 Farsund

Gnr./Bnr.: 184/36 , 184/48

PROSJEKT NR.: 78-23 Roy Gåseland

Tegningsnr.: 03

Denne tegning er G-TAKKAS sin eiendom etter lov om opphavsrett, og må ikke kopieres eller etterlignes uten tillatelse fra G-TAKKAS.