


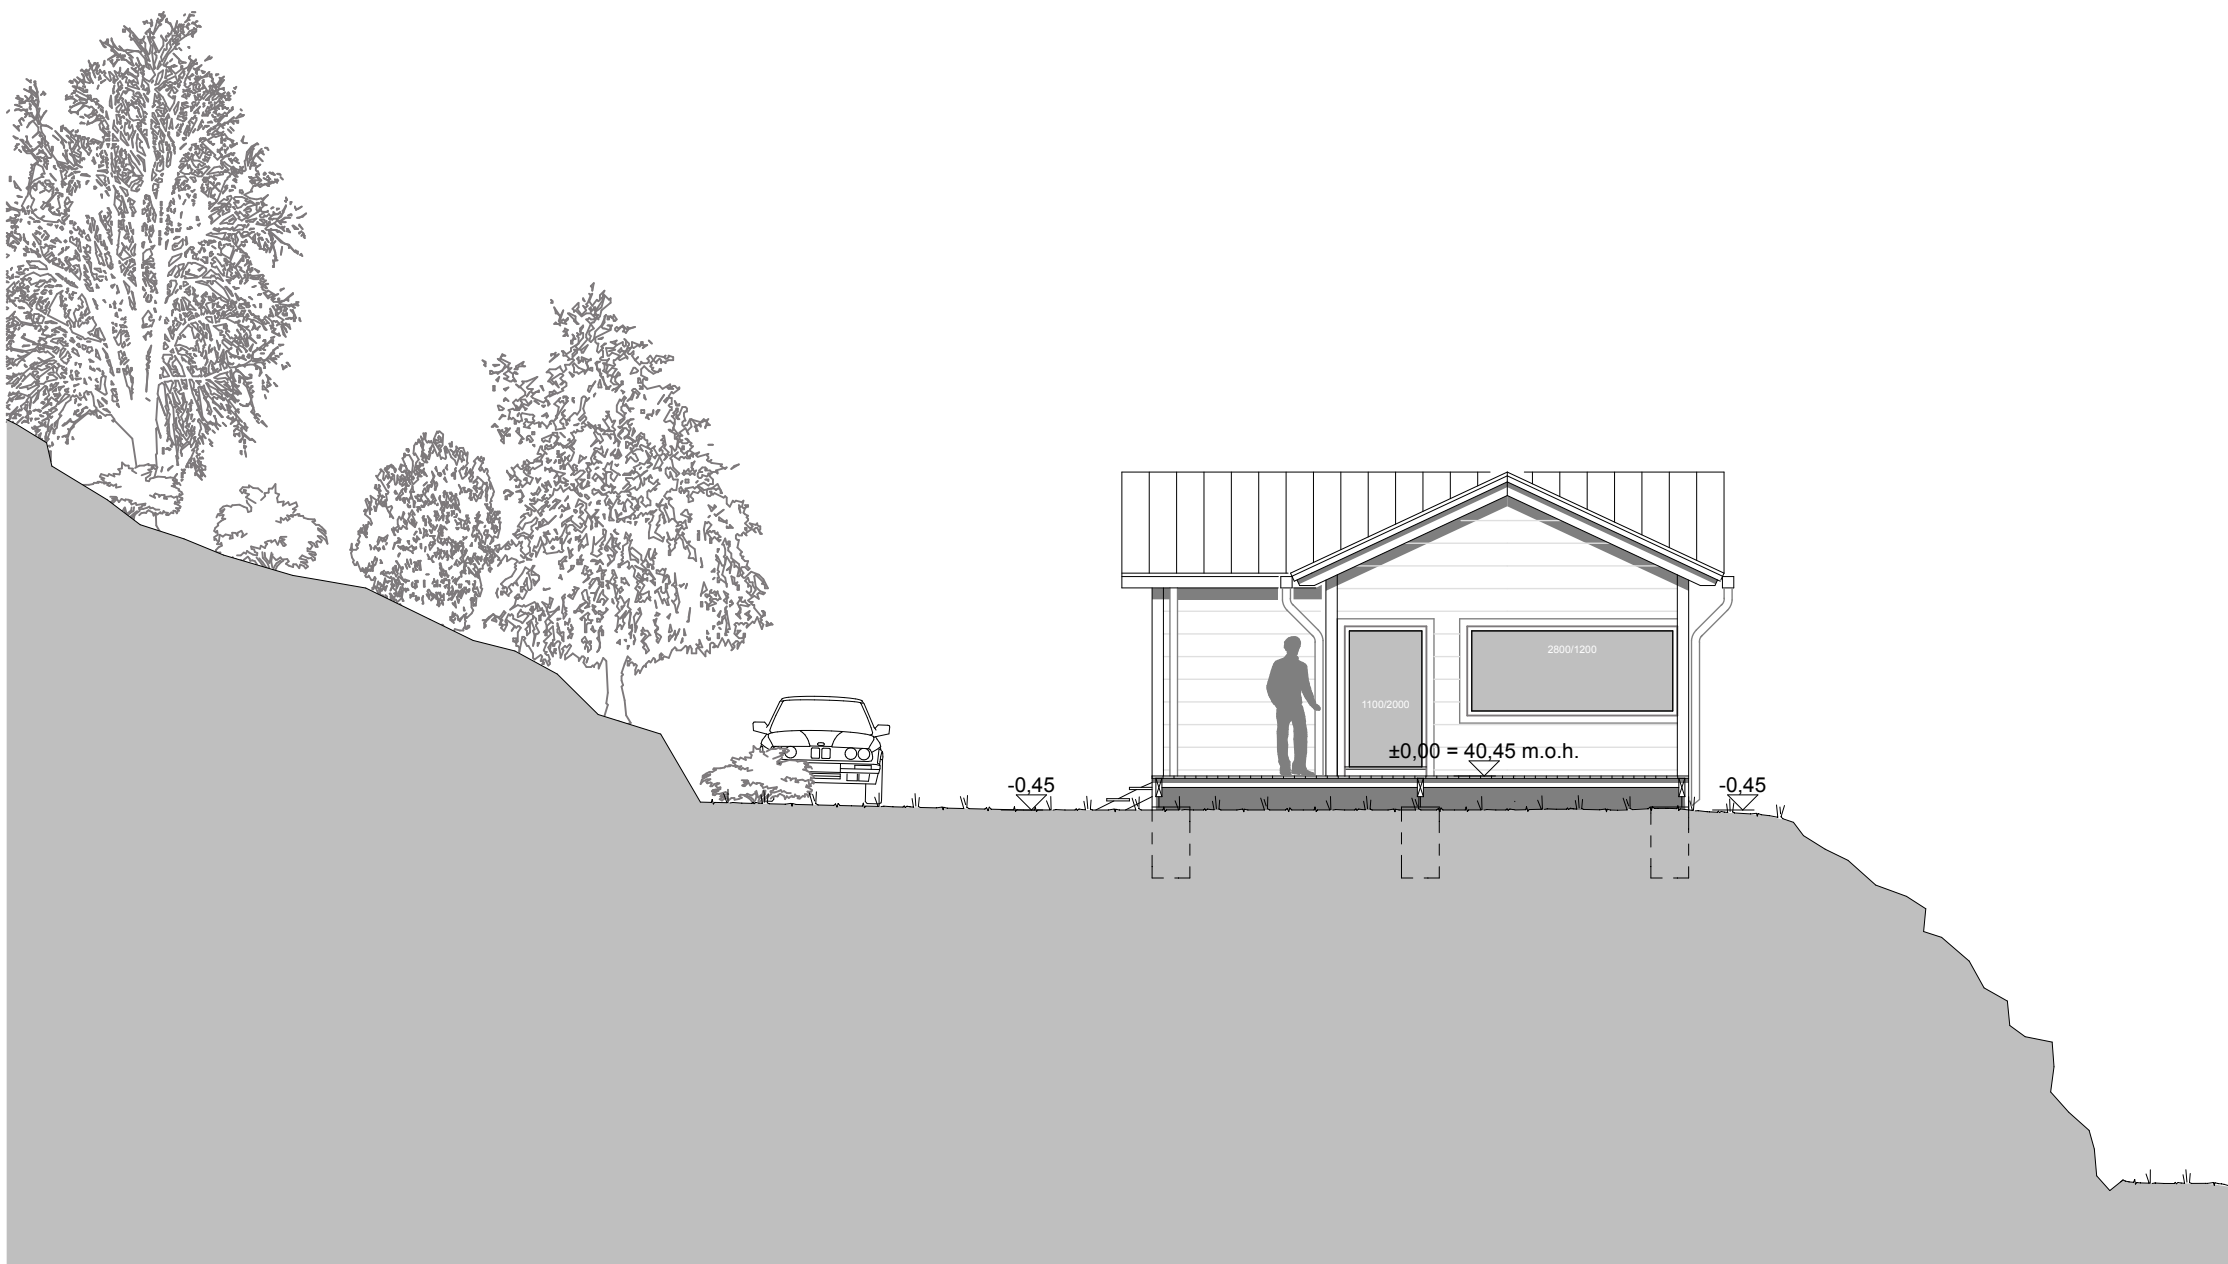

Nybygg av fritidsbolig med carport = 24,69 m² og terrasse = 51,37 m²

Eier Ersåkerveien, 202/49:

Marion Weber, Farsund/Bugdøy/lille, mobil +4941398225

A - 04 kutt terrasse

målestokk: 1:100

17.09.2024