





Perspektiv 3

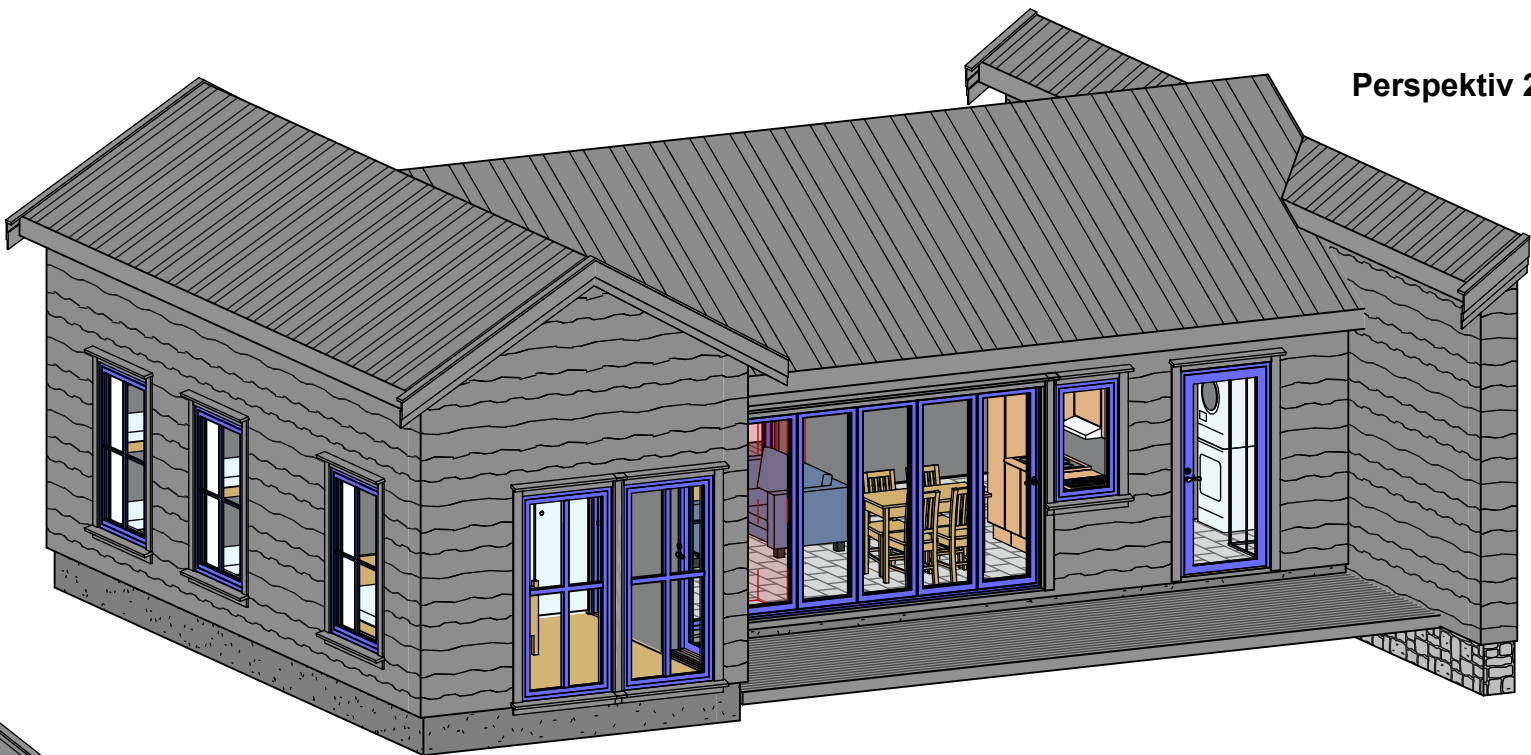

Perspektiv 2

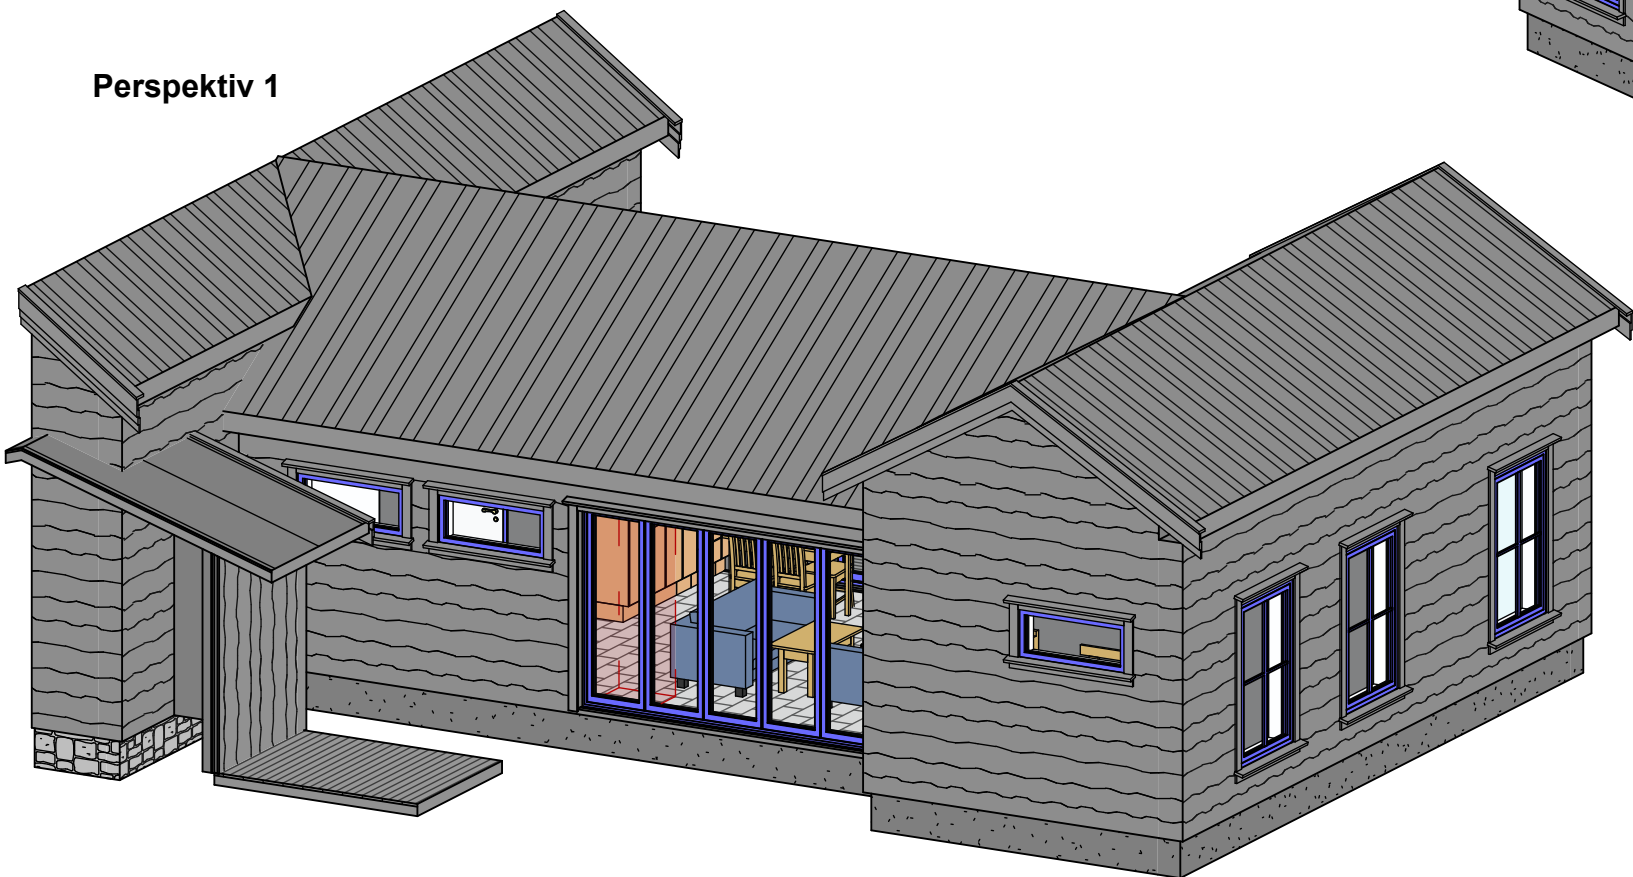

Perspektiv 1

E	11.10.24	OWL	Lagt tretak på prosjektet
D	01.10.24	OWL	Økt størrelse på vindu i kjøkken
C	01.10.24	OWL	vindu i kjøkken, BYA terrasse
Rev	Dato	Sign	Revisjon gjelder

- SKISSEFORSLAG ☐
- SALG ☐
- BYGGESØKNAD ☒
- ARBEIDSTEGNING ☐

Tegn.nr.:Bm 42.548.002

Tegning:fasader perspektiv

Prosjekt:bruksendring

Tiltakshaver:Hilde Simes

Adresse:Jøllevien 99

Foretak:OWL AS

Tegnet av:JH

Målestokk:A3

Rev: E

Dato: 16.09.2024

Kommune: FARSUND

G.nr./B.nr: 44/15

OWL As

Byggprosjektering