
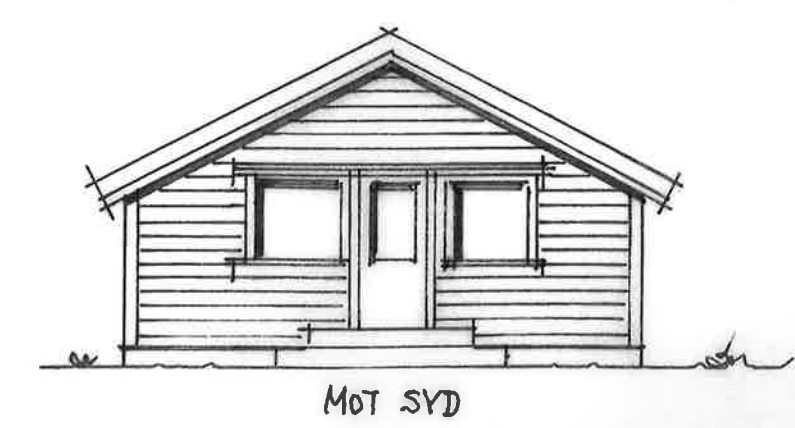
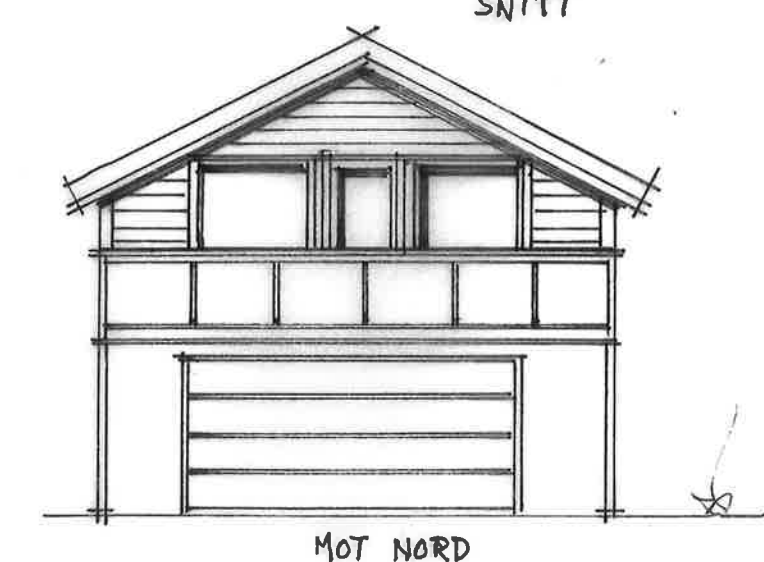
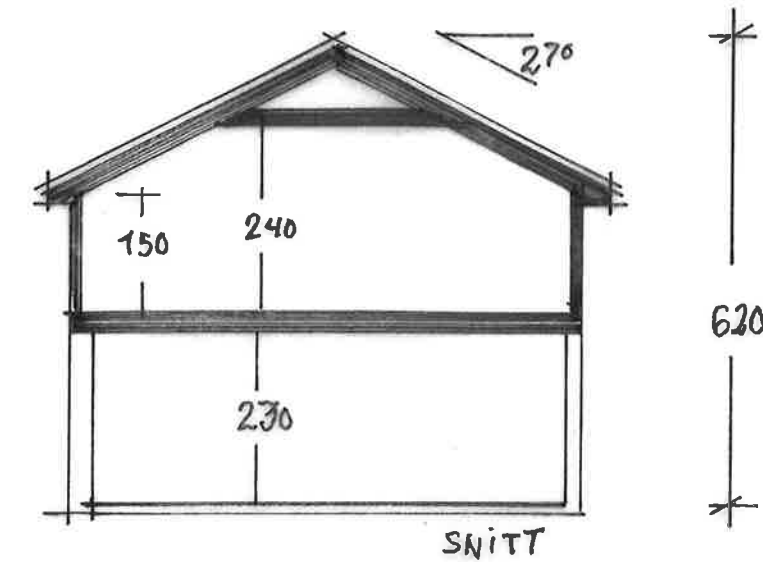


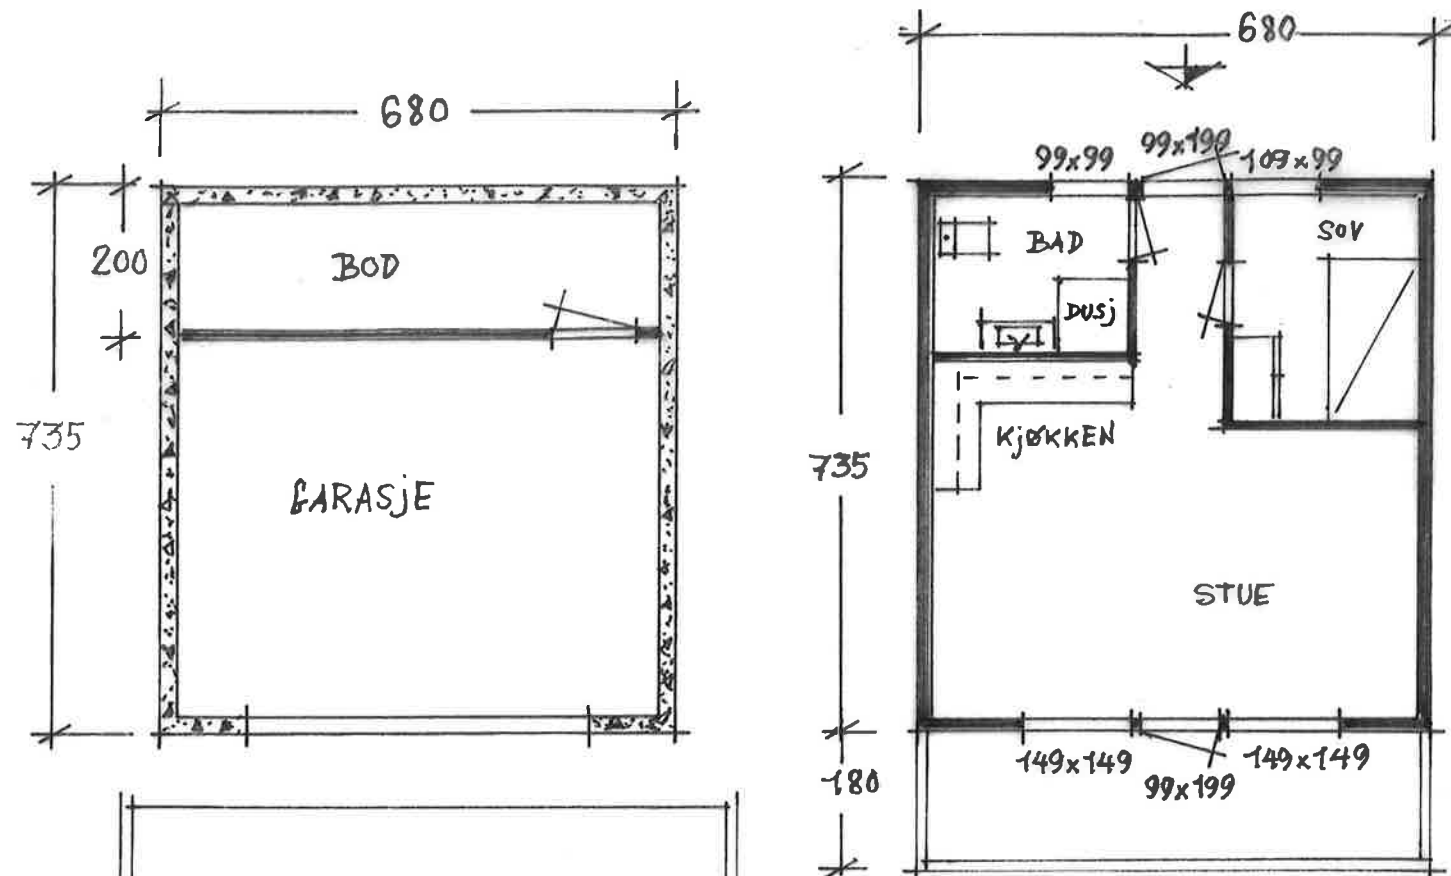

TILTAKSHAVER: SAMIRA SHLIMON	MÅLESTOKK: 1:100
ADR: FOSSJØDET Gnr.1 Bnr. 963	
GARASJE MED HYBELLEILIGHET	
Tegn: <i>[Signature]</i>	