




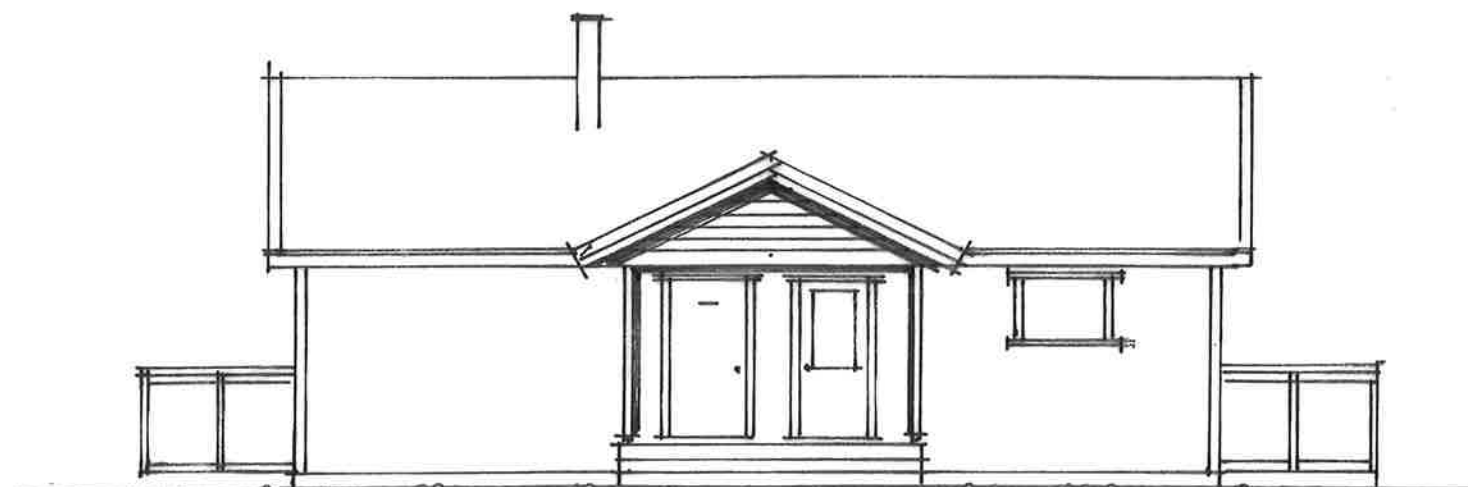

MOT SØR

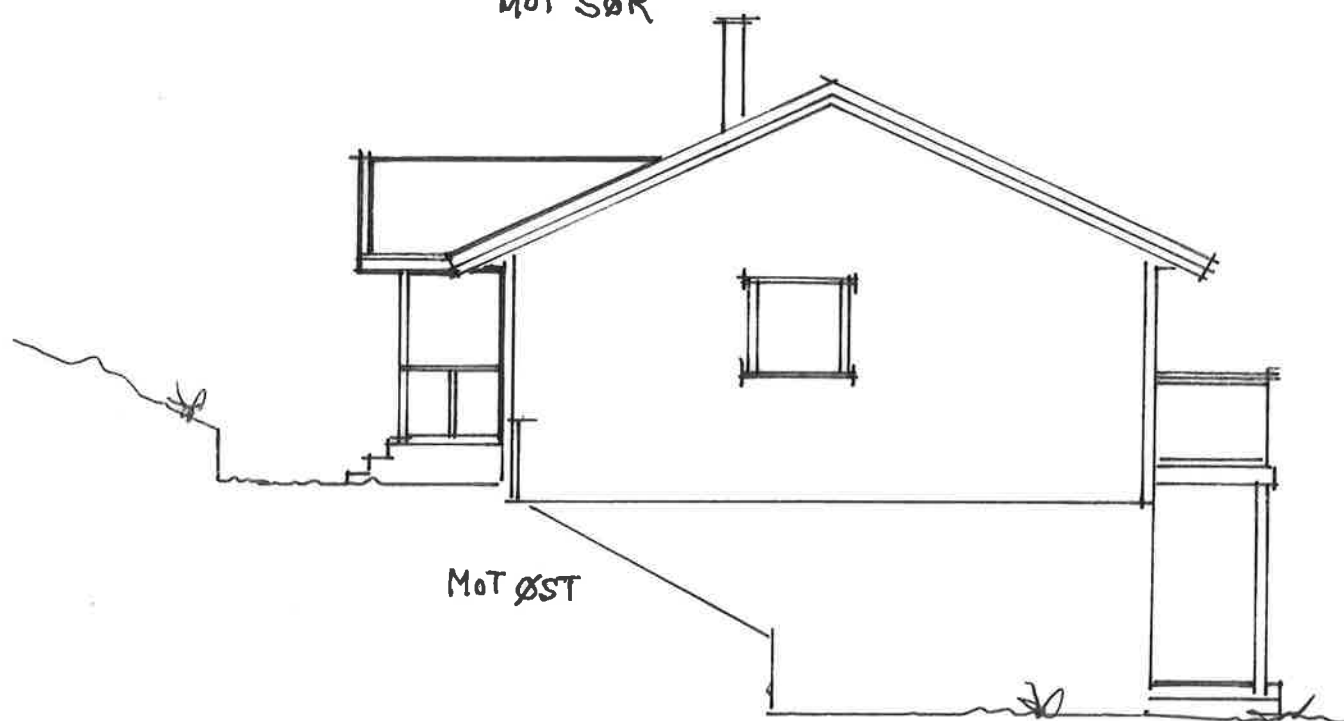

MOT ØST

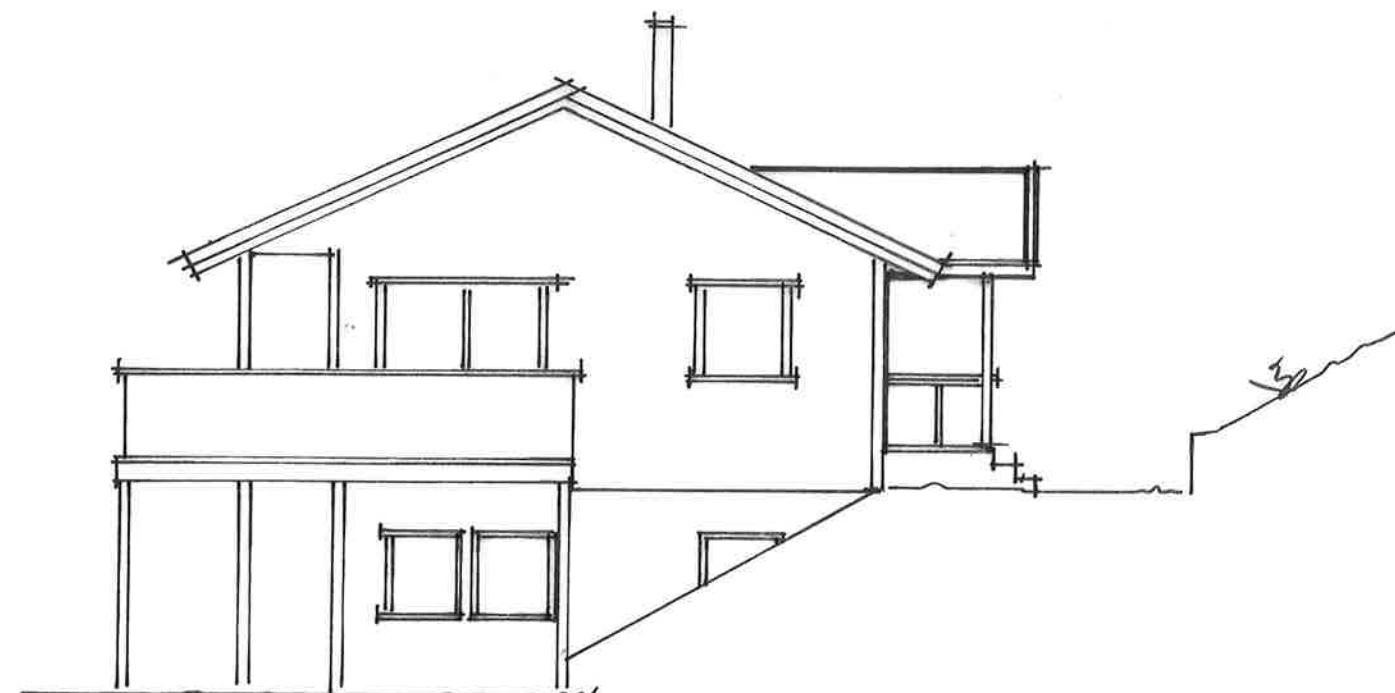

MOT VEST

TILTAKSHAVER: SAMIRA SHLIMON	MÅLESTOKK 1:100
ADR: FOSSJORDET Gnr. 1 Bnr. 963	
TAK OVER IUNGANG	Tegn: Odd E. Kvern