

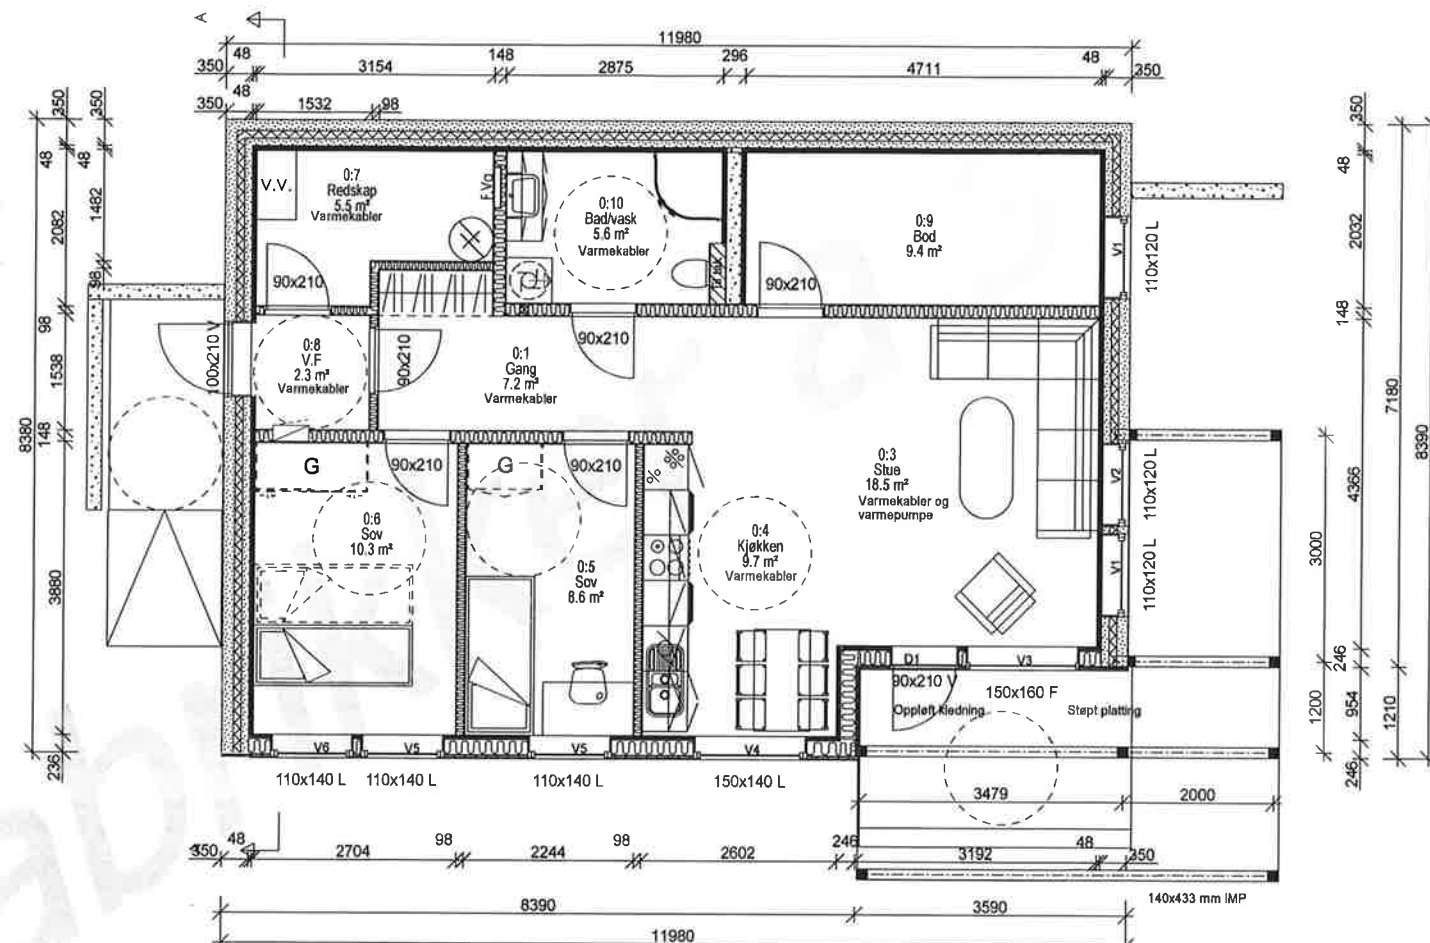


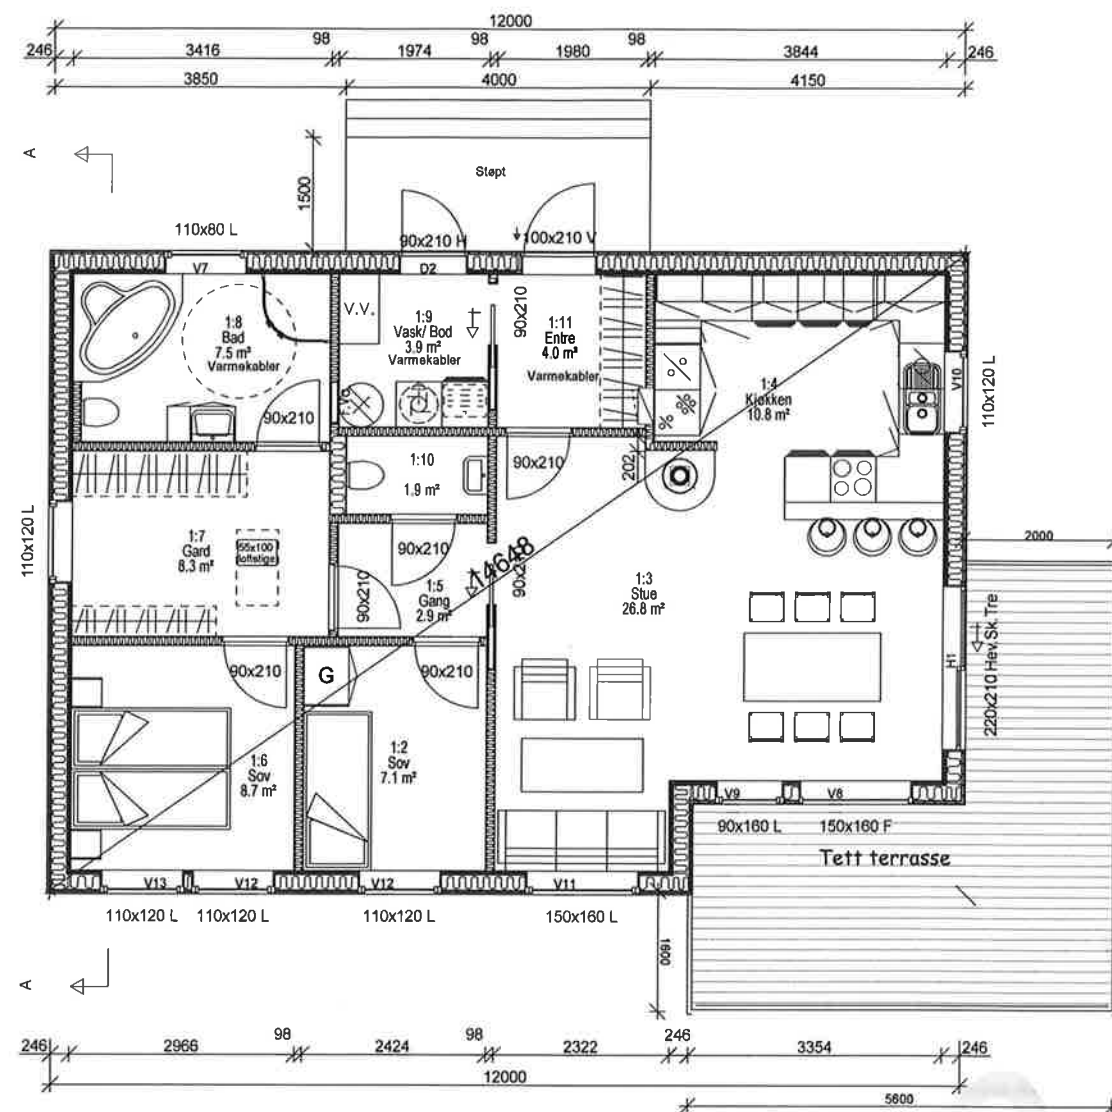

Underetasje (Leilighet)
 BRA= 82.5 m² + åpent overbygd areal = 21.9 m²
 BYA=96.9 m² + åpent overbygd areal = 20.0 m²

1 Etg.
 BRA bygning= 86,2 m² + åpent overbygd areal= 0 m²

Hver boenhet skal ha
 utvendig bod på min. 5m² BRA


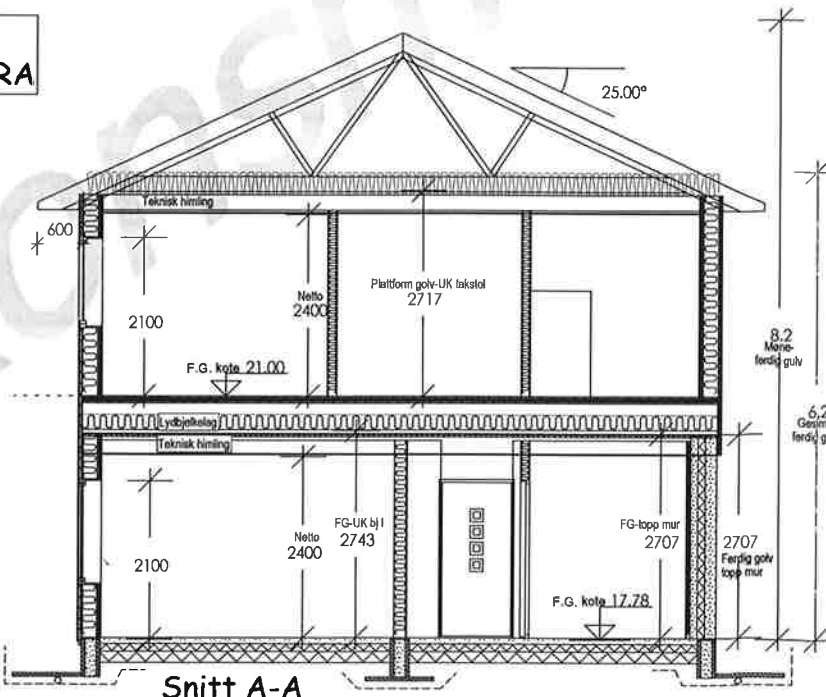


B M TEGNING

- F 12.08.2015 Korr. terrasse og rekkverk glass
- E 28.06.2015 B Utvidet terrasse og innsatt dør, vindu i garderobe,
- D 27.10.2015 M Korrigert visning av nabohus på fasade
- C 19.10.2015 M Plassering, utvidet visning av terreng/nabohus på fasader
- B 21.09.2015 M Vindu/altandør i stue 1:3 (utvidet til 1,1m), terrengplassering
- A 23.06.2015 M Korr. etter mail 19.0615

Tiltakshaver: Samira Shlimon		DATA DESIGN SYSTEM	
Enebolig med Hybelleilighet		AVENUE 15 SCHER COMPANY	
Byggeadr.: Fossjordet tomt 36 og 37, 4550 Farsund			
Gnr: 1	Bnr: 963	Byggekommune: Farsund	
Planer og snitt		Dato: 28.06.2016	Arkiv: Sign:
		KONTROLL:	S1446 Gunn
		Skisse: Gunn	Mål: Tegn:
		Arb: AB	1:100 501
		Tekn: Terje	

Tegningen må hverken helt eller delvis kopieres eller benyttes ved utførelse av arbeider som Konsmo Fabrikker AS ikke medvirker i.

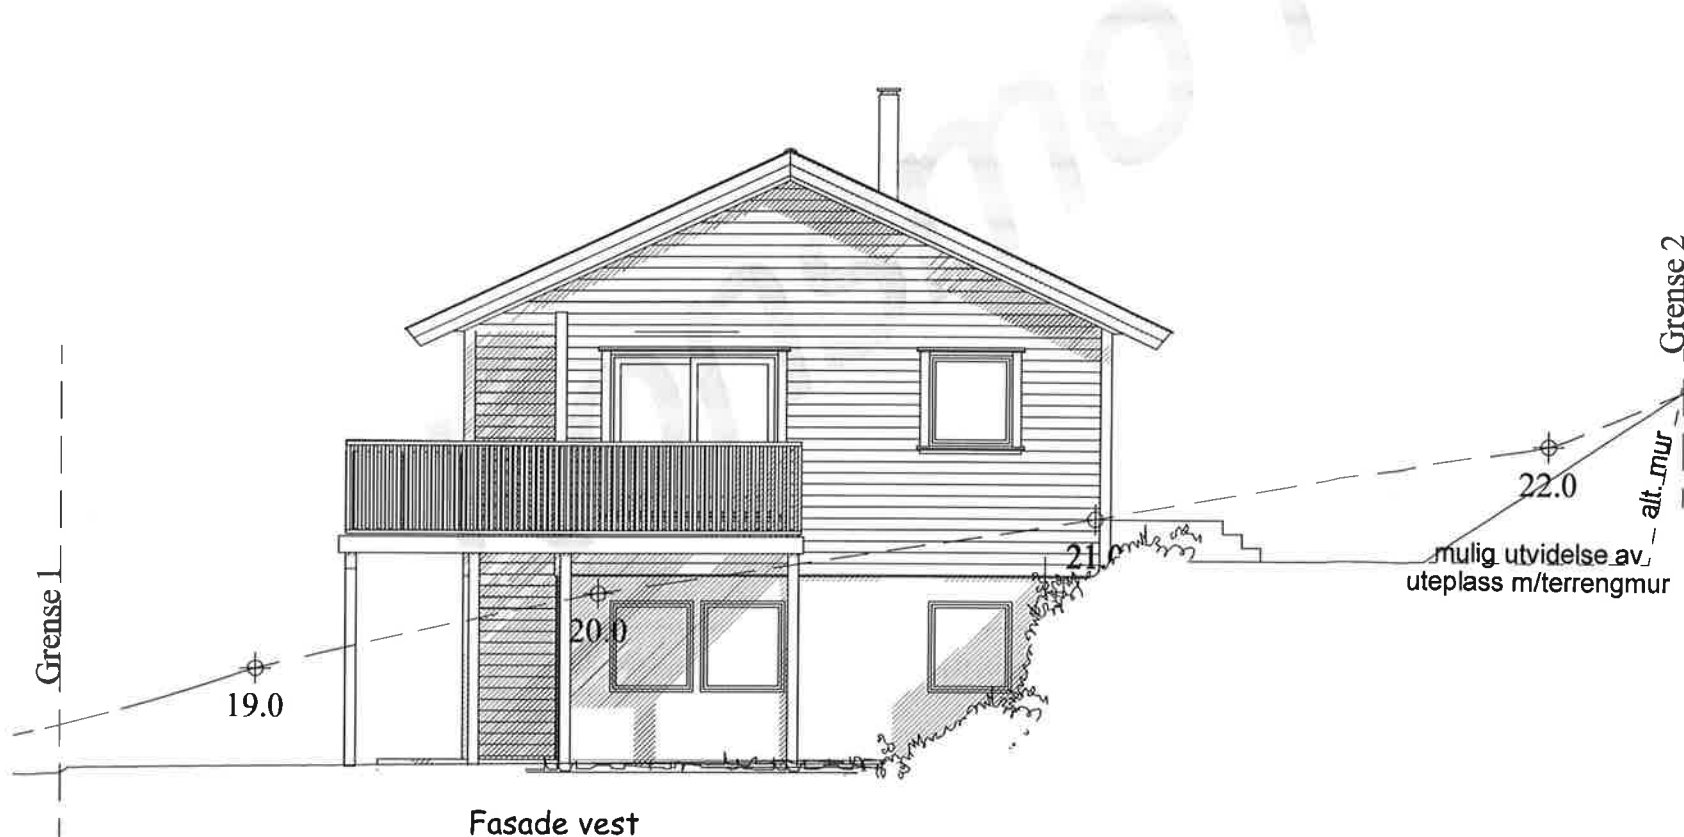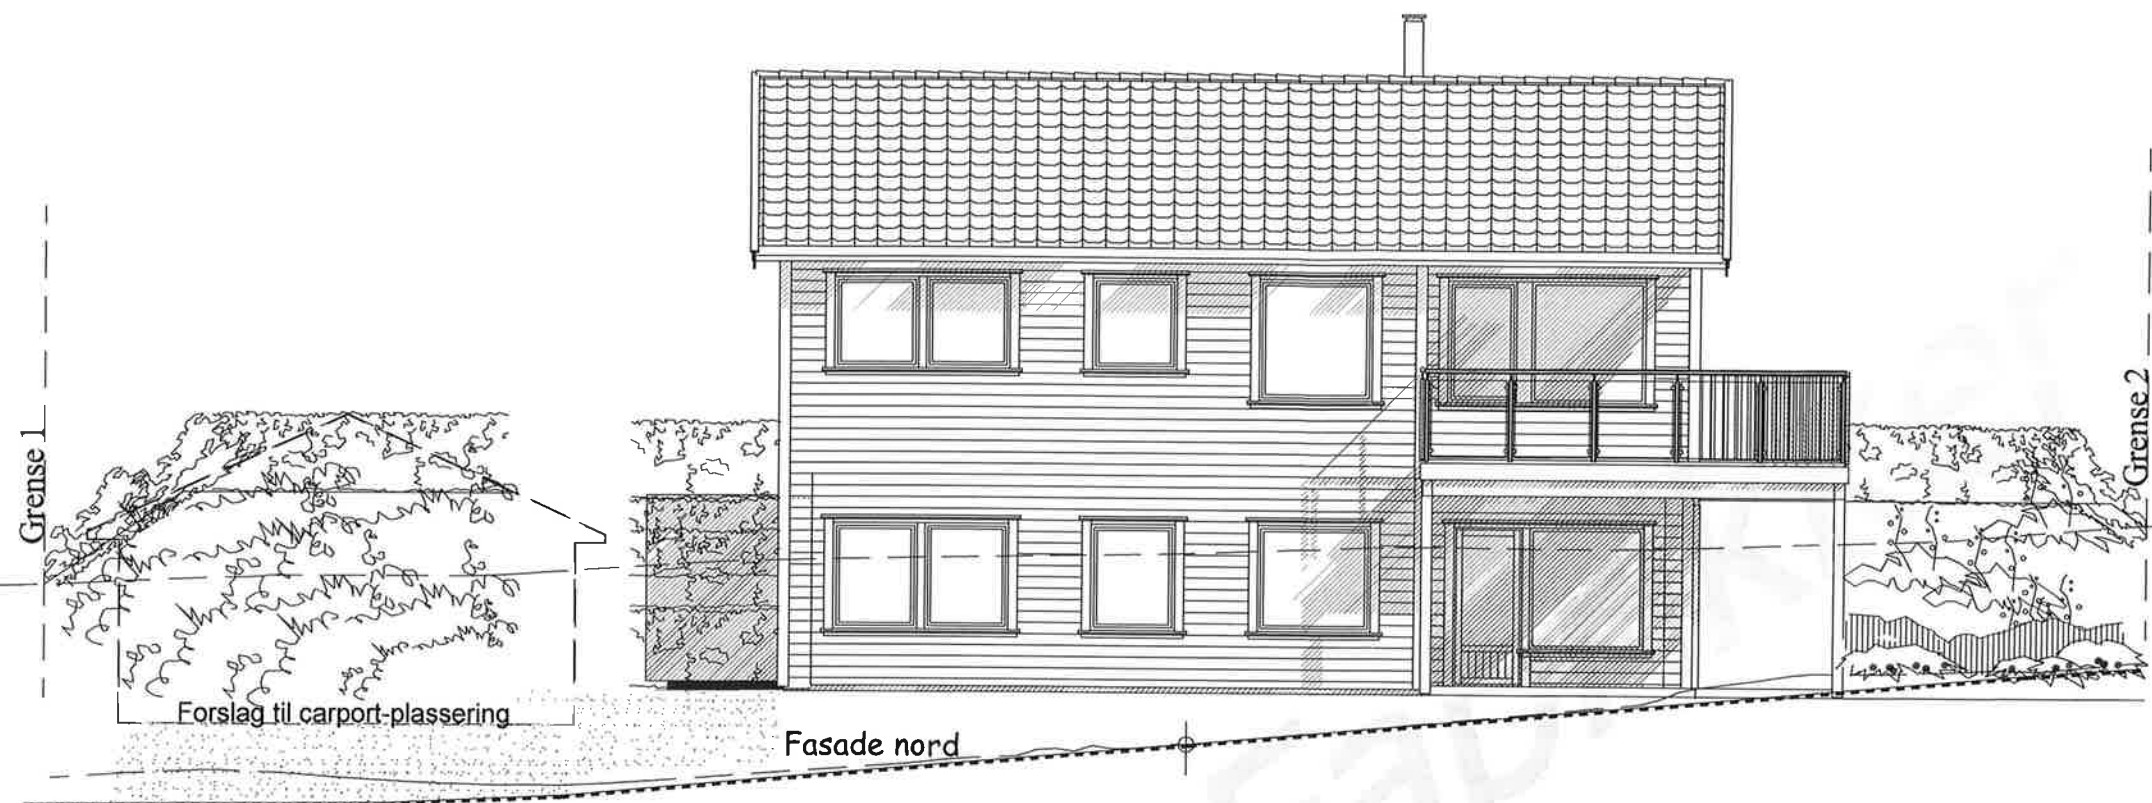

B M TEGNING

- 24.0
F 12.08.2015 ØnnetKorr. terrasse og rekkverk glass
E 28.06.2015 AB Utvidet terrasse og innsatt dør, vindu i garderobe,
D 27.10.2015 im Korrigert visning av nabohus på fasade
C 19.10.2015 im Plassering, utvidet visning av terreng/nabohus på fasader
B 21.09.2015 im Vindu/altandør i stue 1:3 (utvidet til 1,1m), terrengplassering
A 23.06.2015 ove Korr. etter mail 19.06.15

Tiltakshaver: **Samira Shlimon**
Enebolig med Hybelleilighet
Byggeadr.: Fossjordet tomt 36 og 37, 4550 Farsund
Gnr: 1 Bnr: 963

DATA DESIGN SYSTEM
A HENRIK RICHES COMPANY

Byggekommune: Farsund

Fasader nord og vest

Dato: 28.06.2016	Arkiv: S1446	Sign: Gunn
KONTROLL:		
Skisse: Gunn	Mål: 1:100	Tegn: 502
Arb: AB		
Tekn: Terje		


**konsmo
hus** Konsmo
Fabrikker a.s.

www.konsmohus.no
Tlf.: 38 28 13 00
4525 Konsmo

VI BYGGER
SLIK
DU
ØNSKER

Tegningen må hverken helt eller delvis kopieres eller benyttes ved utførelse av arbeider som Konsmo Fabrikker AS ikke medvirker i.

GNR1/BNR908

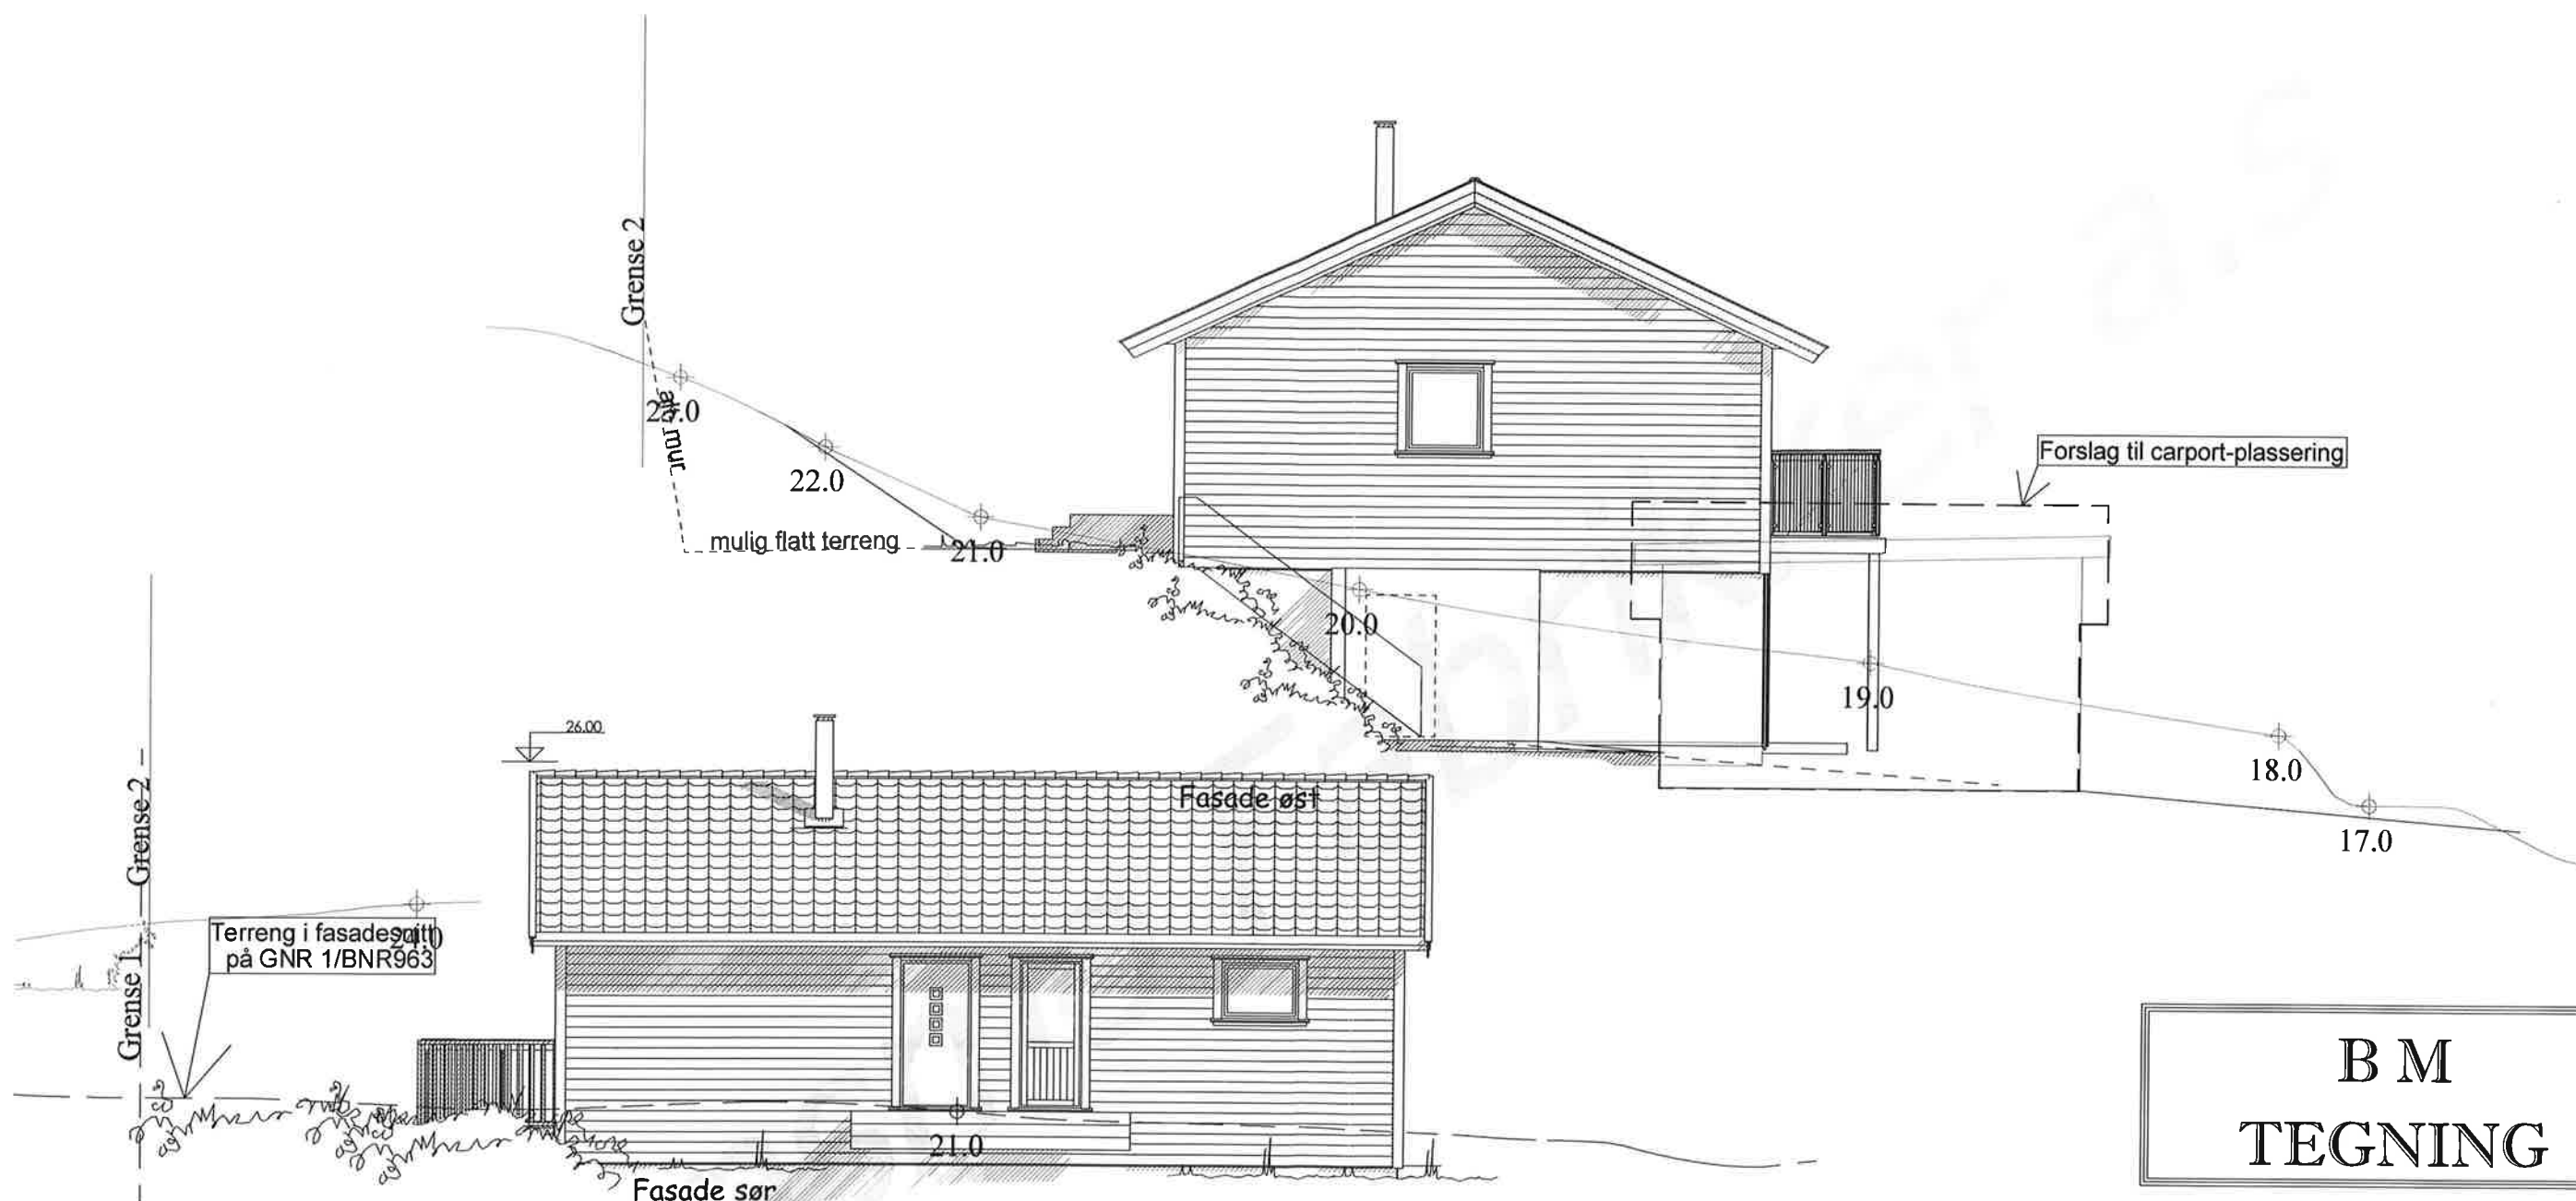

B M TEGNING

- F 12.08.2015 Øst Korr. terrasse og rekkverk glass
- E 28.06.2015 B Utvidet terrasse og innsatt dør, vindu i garderobe,
- D 27.10.2015 im Korrigert visning av nabohus på fasade
- C 19.10.2015 im Plassering, utvidet visning av terreng/nabohus på fasader
- B 21.09.2015 im Vindu/altandør i stue 1:3 (utvidet til 1,1m), terrengplassering
- A 23.06.2015 Øst Korr. etter mail 19.06.15

Tiltakshaver: **Samira Shlimon**
Enebolig med Hybelleilighet
Byggeadr.: Fossjordet tomt 36 og 37, 4550 Farsund
Gnr: 1 Bnr: 963

Byggekommune: Farsund

Fasader sør og øst

Dato:	28.06.2016	Arkiv:	Sign:
KONTROLL:		S1446	Gunn
Skisse:	Gunn	Mål:	Tegn:
Arb:	AB	1:100	503
Tekn:	Terje		


**konsmo
hus** Konsmo
Fabrikker a.s.

www.konsmohus.no
Tlf.: 38 28 13 00
4525 Konsmo

VI BYGGER
SLIK
DU
ØNSKER

DATA DESIGN SYSTEM
A/S

Tegningen må hverken helt eller delvis kopieres eller benyttes ved utførelse av arbeider som Konsmo Fabrikker AS ikke medvirker i.

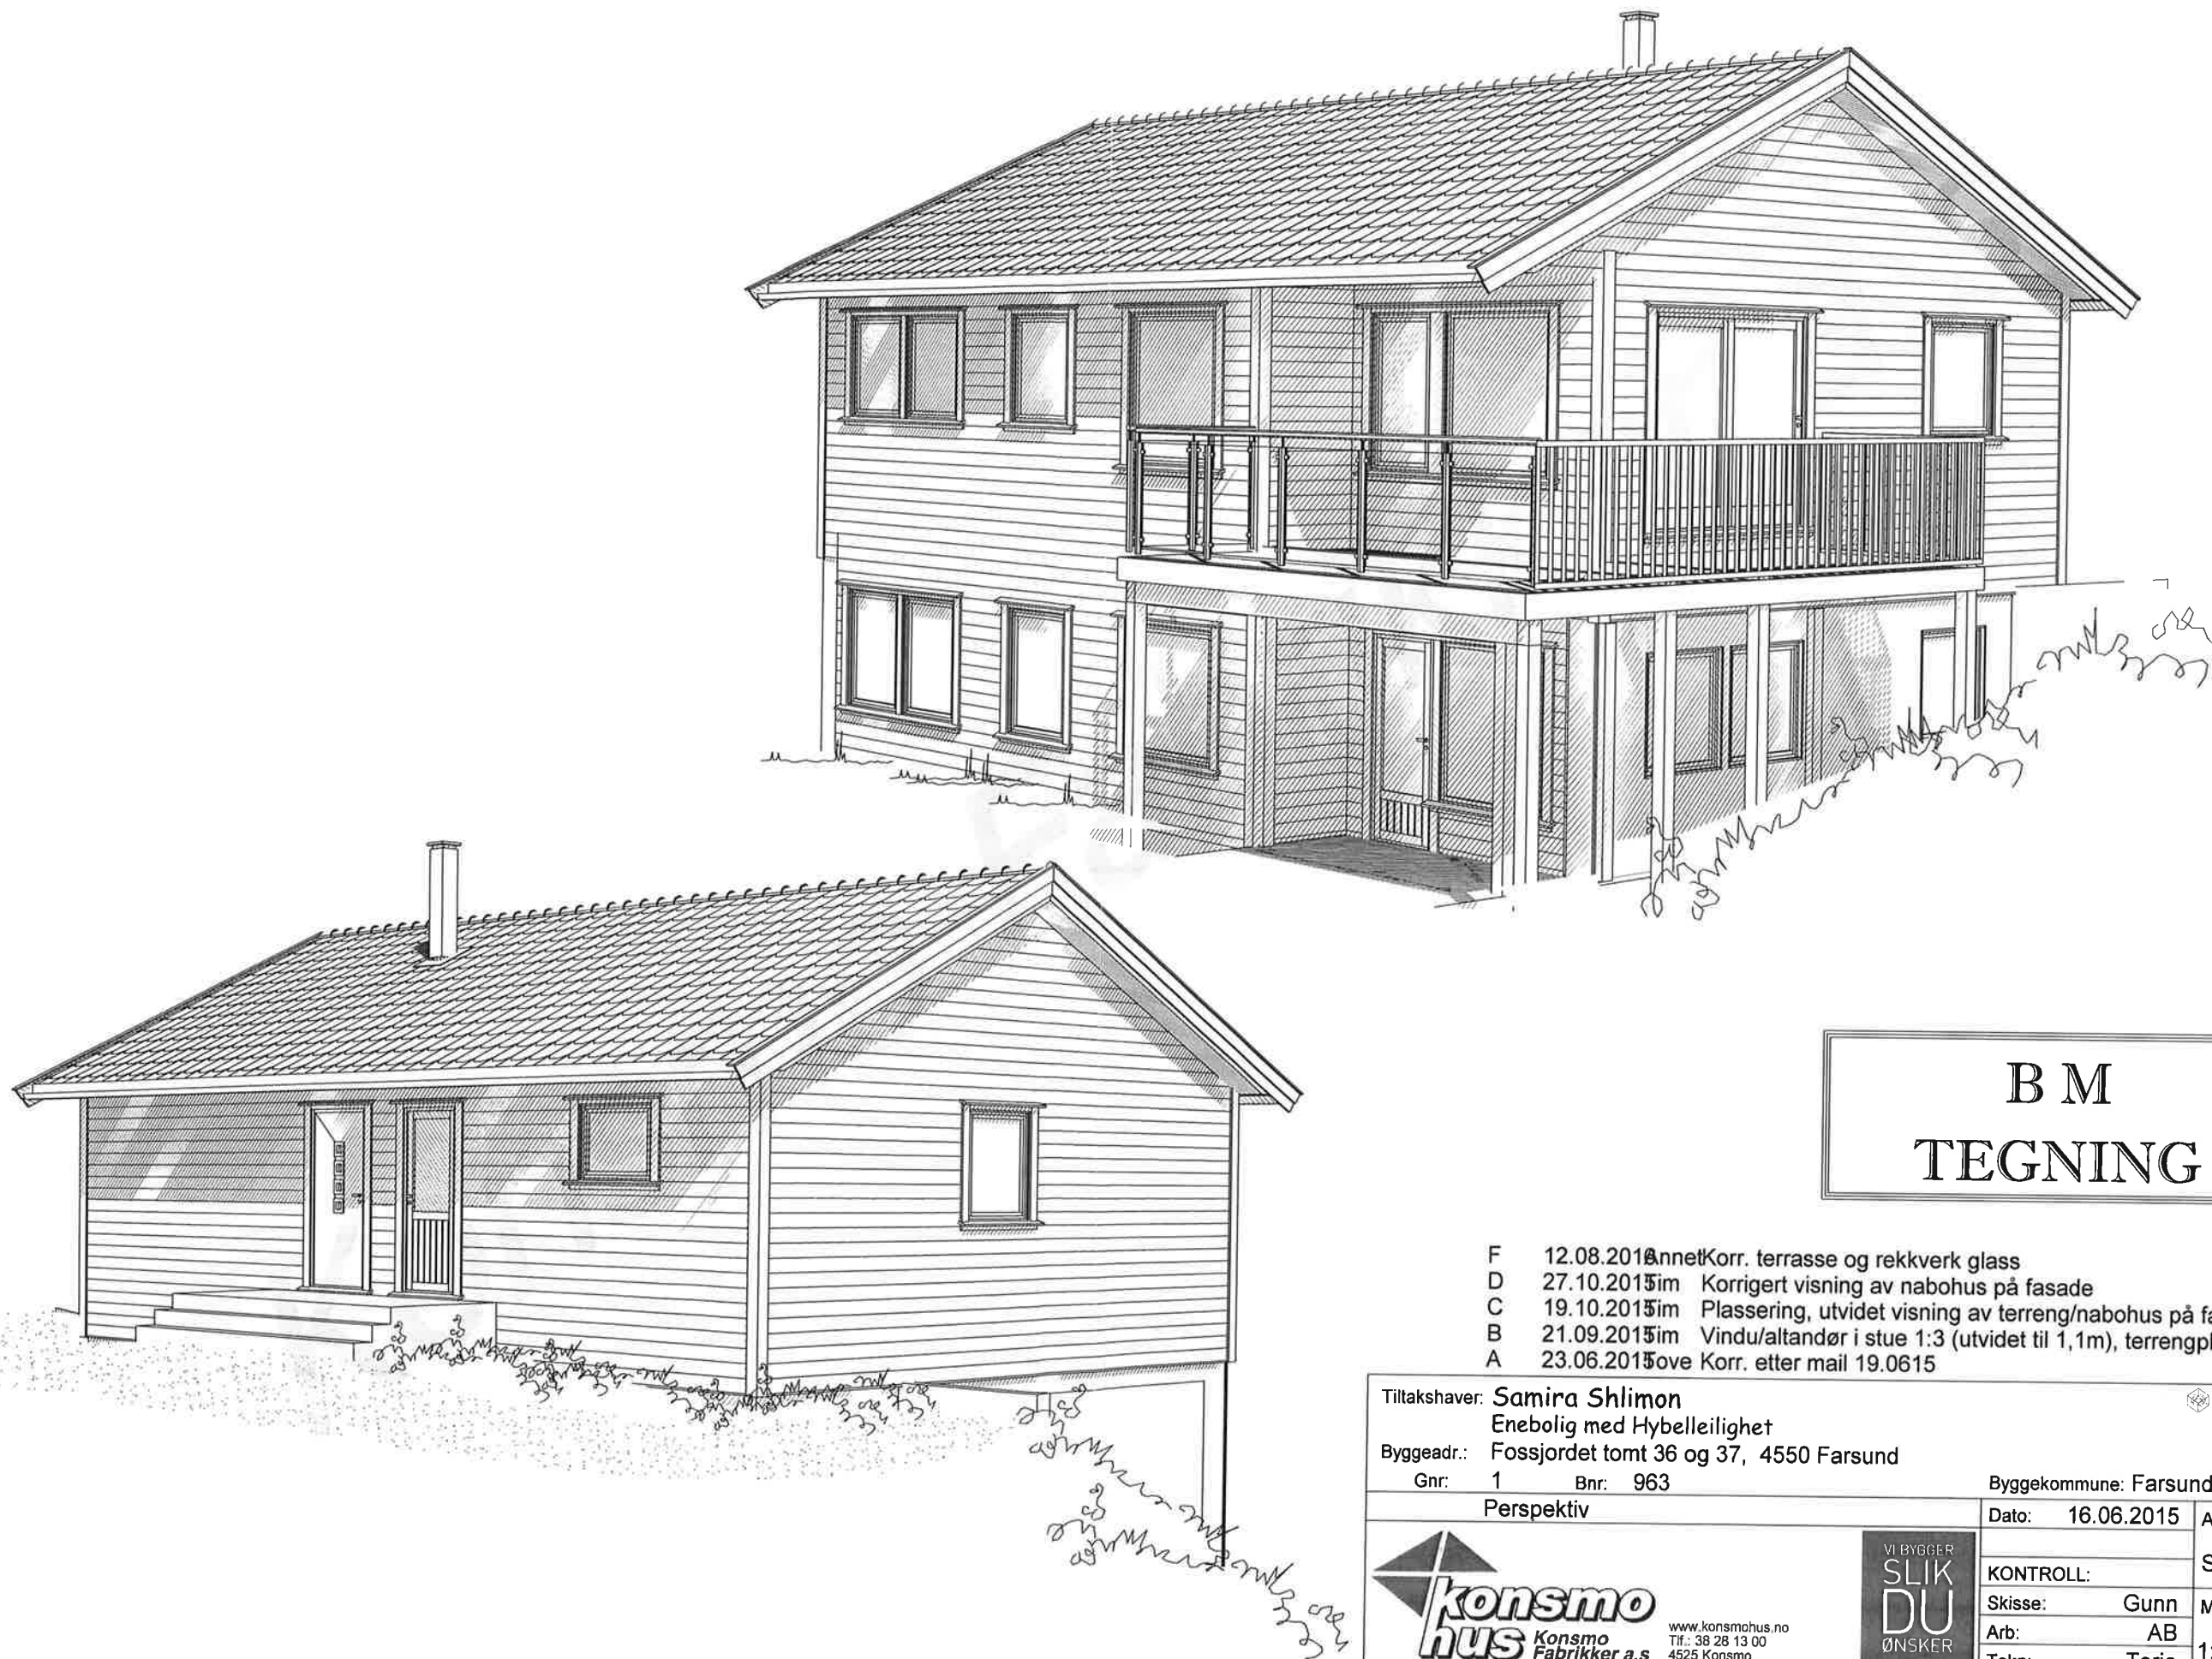

B M TEGNING

- F 12.08.2015 Annet Korr. terrasse og rekkverk glass
D 27.10.2015 im Korrigeret visning av nabohus på fasade
C 19.10.2015 im Plassering, utvidet visning av terreng/nabohus på fasader
B 21.09.2015 im Vindu/altandør i stue 1:3 (utvidet til 1,1m), terrengplassering
A 23.06.2015 ove Korr. etter mail 19.0615

Tiltakshaver: **Samira Shlimon**
Enebolig med Hybelleilighet
Byggeadr.: Fossjordet tomt 36 og 37, 4550 Farsund
Gnr: 1 Bnr: 963

DATA DESIGN SYSTEM
A DATA DESIGN COMPANY

Byggekommune: Farsund

Perspektiv

Dato:	16.06.2015	Arkiv:	Sign:
KONTROLL:		S1446	Gunn
Skisse:	Gunn	Mål:	Tegn:
Arb:	AB	1:100	504
Tekn:	Terje		

konsmo
hus
Konsmo
Fabrikker a.s.
www.konsmohus.no
Tlf.: 38 28 13 00
4525 Konsmo

VI BYGGER
SLIK
DU
ØNSKER

Tegningen må hverken helt eller delvis kopieres eller benyttes ved utførelse av arbeider som Konsmo Fabrikker AS ikke medvirker i.