

Eksisterende bolig:


BYA: 125,1m<sup>2</sup>

BRA: 188,7<sup>2</sup>

Tilbygg:

BYA: 116,2m<sup>2</sup>


BRA: 174,5m<sup>2</sup>

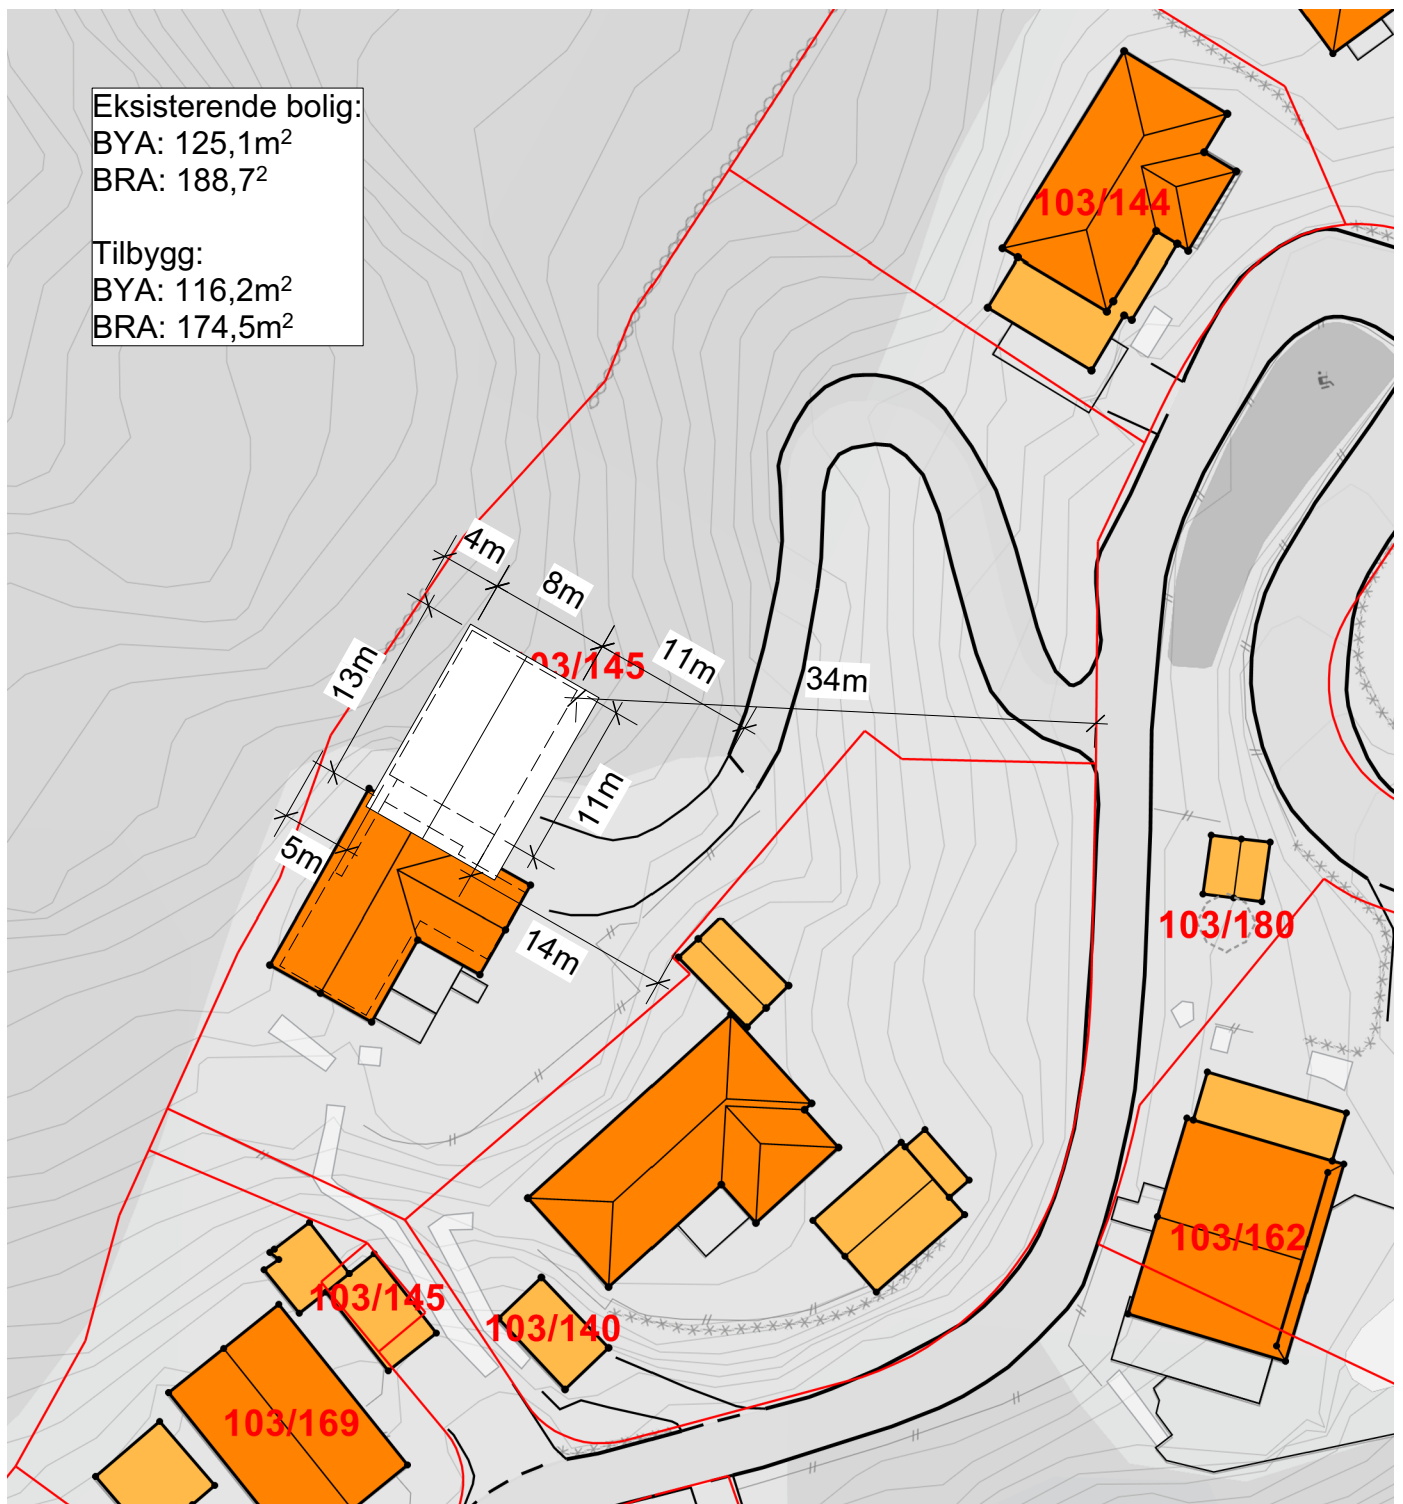

Enkesete

Situasjonsplan

Enkesete 5, 4560 Vanse  
103/145 Farsund

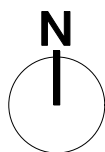

TEGNING NR:  
G 256.1.04

MÅL: 1:500  
PRINT: A4

DATO:  
9/19/2024

REVISJON: NR:

Penne 41 N-4560 Vanse  
mob: +47 959 74 767  
gailista@gaiaarkitekter.no  
www.gaiarkitekter.no

TILTAKSHAVER:

Stawek Stefanski

Enkesete 5, 4560 Vanse

TEGNINGSTATUS:  
Skisse

TAR: JR KONTR: DR GODKJ:

FILE:  
G256 Enkesete  
GarasjeLeil 2.vwx

FNR: No960980107 MVA



Gaia Lista

ØKOLOGISK ARKITEKTUR OG PLANLEGGING