


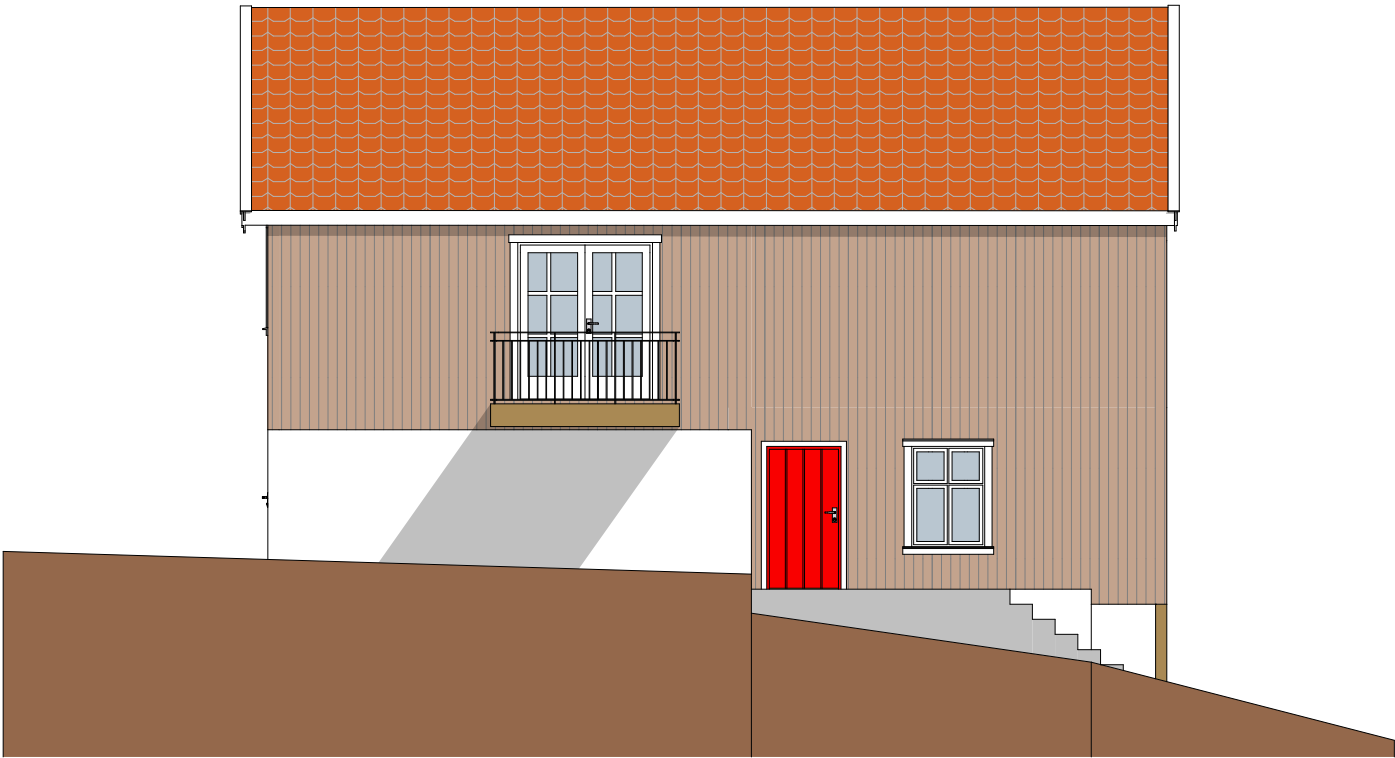


Fasade øst 1:100



Fasade sør 1:100



Fasade nord 1:100

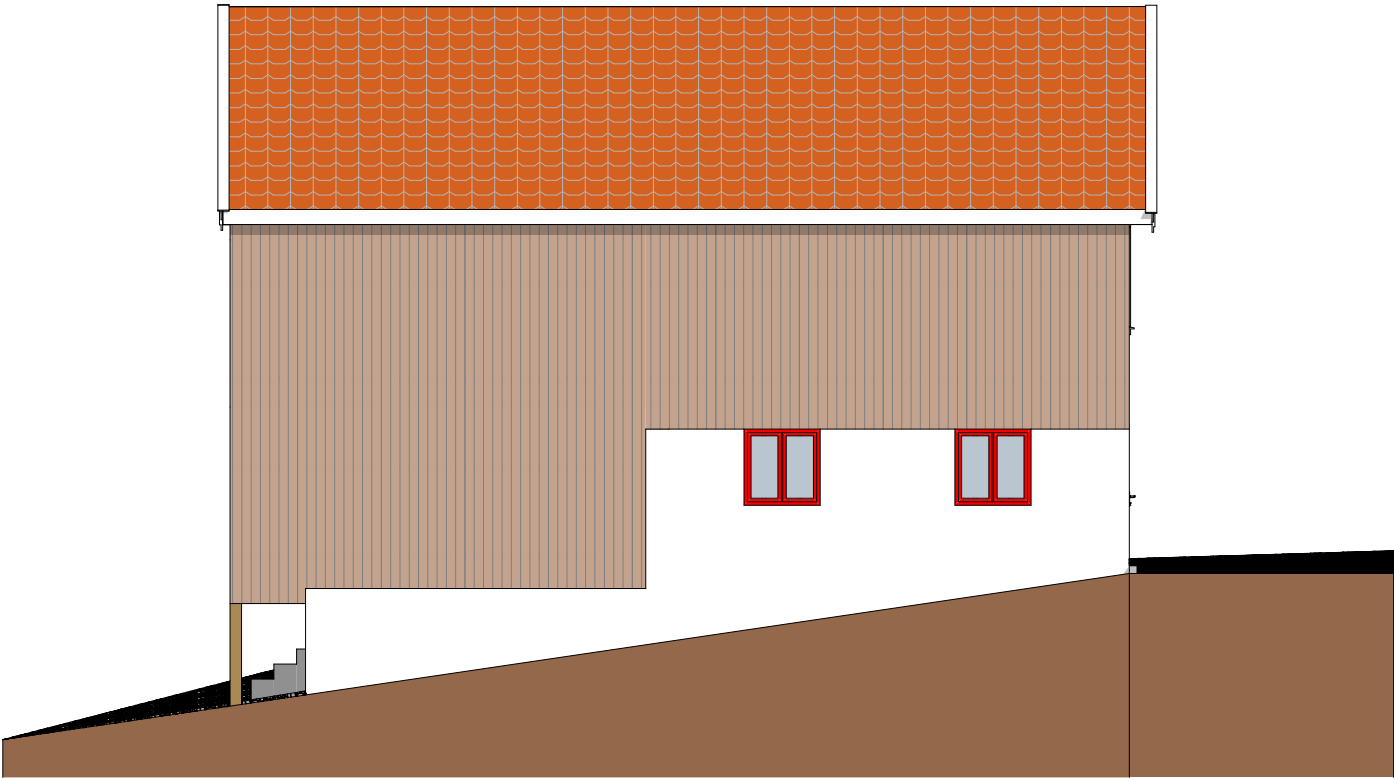

Fasade vest 1:100

Revisjon:	Signatur:		Tittel: Istandsetting og bruksendring løe Farsund Marine Group AS Ersåkerveien 154 4550 Farsund	Tegner: Joakim Gitlestad	Filnavn: FFS - l0a.pln	Kontroll	Målestokk: 1:100	Gnr./Bnr.: 202/1	Tegningsnr.: E-2
				Tegnet dato: 05.03.24	Fase: Byggesak	Type tegning: Fasader	Prosjektnr.: -		

Tegningen er beskyttet iht. lov om opphavsrett, og må ikke benyttes eller klart etterlignes uten skriftlig avtale med Bjørndal Vedlikehold AS