


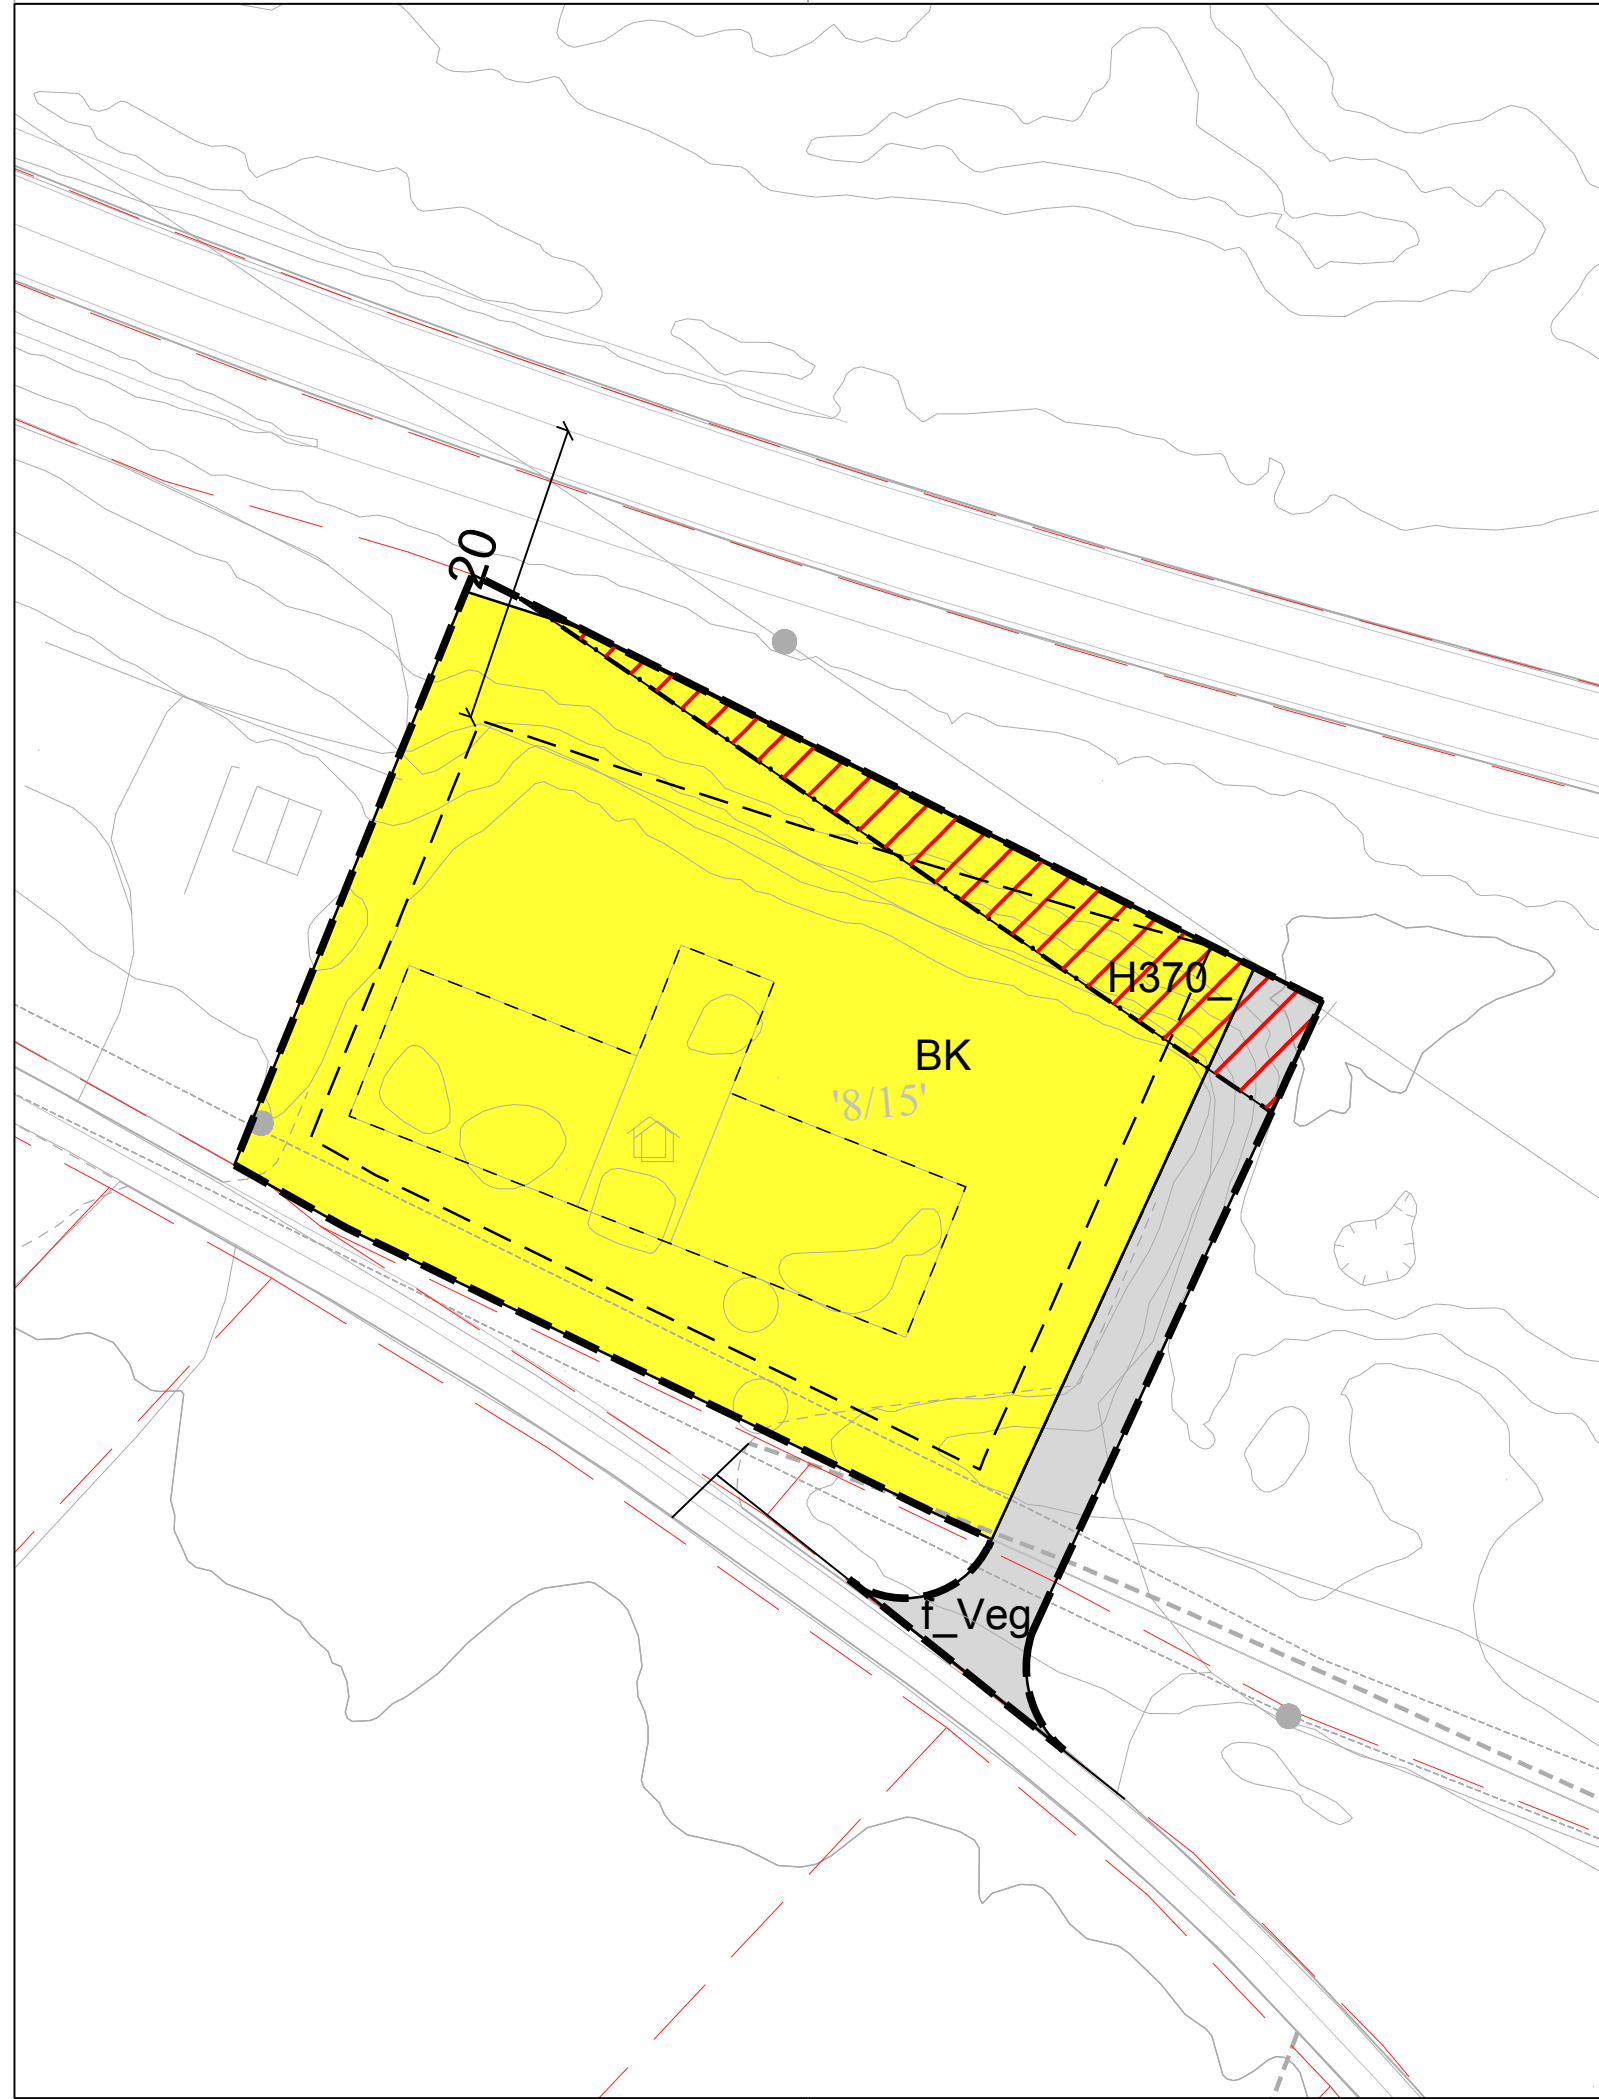

Tegnforklaring

Reguleringsplan PBL 2008

§12-5. Nr. 1 - Bebyggelse og anlegg



Boligbebyggelse-konsentrert småhusbebyggelse

§12-5. Nr. 2 - Samferdselsanlegg og teknisk infrastruktur



Veg

§12-6 - Hensynssoner



Høyspenningsanlegg (inkl høyspentkabler)

Linjesymbol



RpGrense

- RpFormålGrense
- . - . - . RpFareGrense
- - - - Byggegrense
- - - - Bebyggelse som forutsettes fjernet

Kartopplysninger

Kilde for basiskart:

Dato for basiskart:

Koordinatsystem: UTM sone 32 basert på EUREF89/WGS84

Høydegrunnlag: NN1954

Ekvidistanse 1 m

Kartmålestokk: 1:500 m

0 6 12.5 19 25.m



Farsund kommune

Detaljregulering

N/- gnr/bnr 8/15 Havika

Med tilhørende reguleringsbestemmelser

Arealplan-ID:
1003_16100

Forslagstiller:
Alf Erik Martinsen

SAKSBEHANDLING ETTER PLAN- OG BYGNINGSLOVEN

SAKS-NR. DATO SIGN.

Dato 04.10.2016 Revisjon Justert i henhold til vedtak etter 2. gangs behandling

Dato Revisjon

Dato Revisjon

Kommunestyret sitt vedtak

Ny 2. gangs behandling

Offentlig ettersyn fratil

2. gangs behandling

Offentlig ettersyn fra.....til

1. gangs behandling

16/46 12.05.2016 ØB

Kunngjøring av oppstart av planarbeid

Oppstartsmøte.....

PLANEN ER UTARBEIDET AV:



Kristiansen & Selmer-Olsen AS
Sivilarkitekter

TEGNNR. DATO SIGN.

257401 24.09.15

Det bekreftes at planen er i samsvar med kommunestyrets vedtak i sak:

Dato

Ordfører