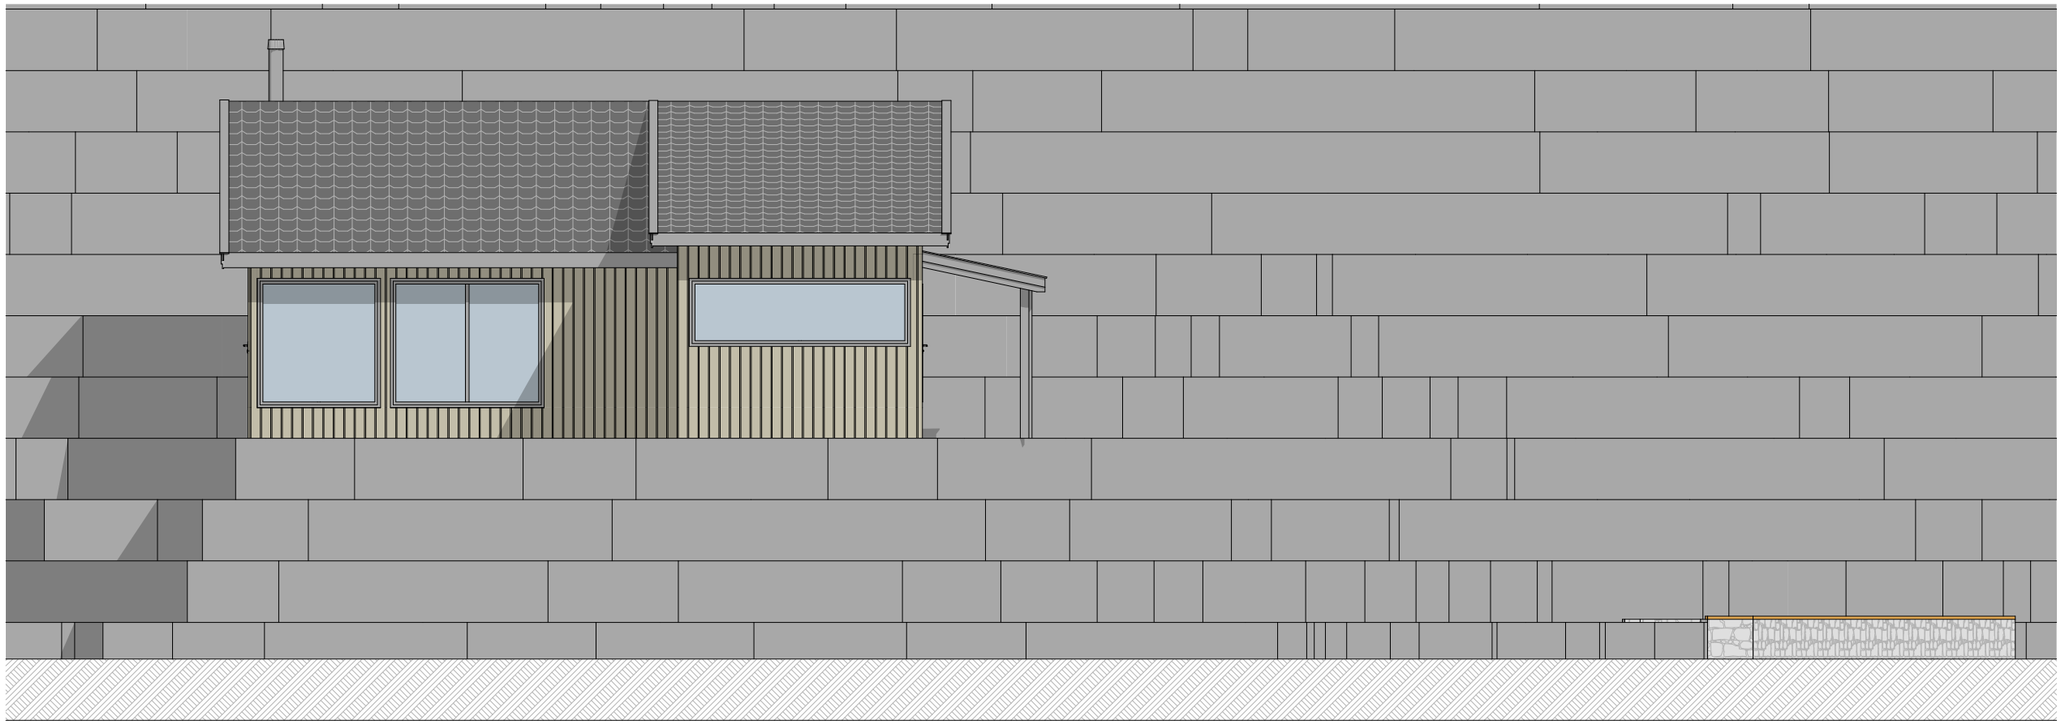

Fasade sør-vest (1) 1:100

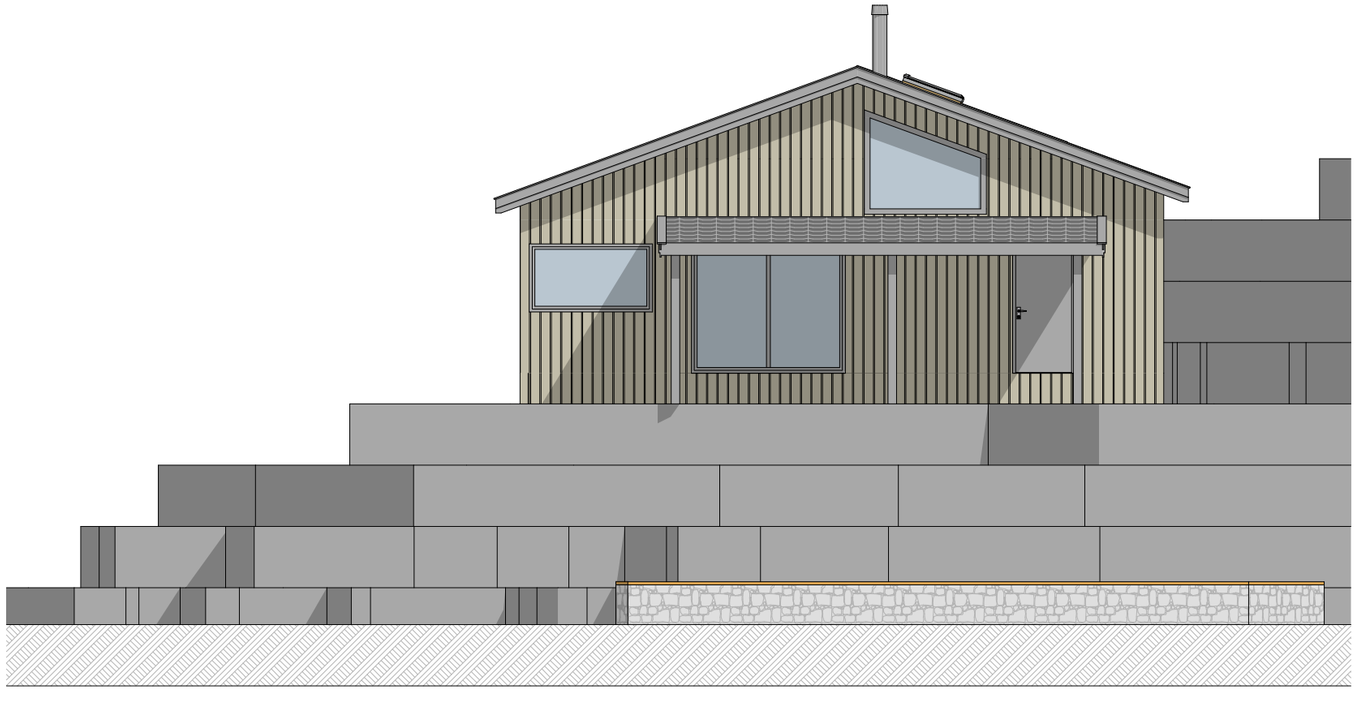

Fasade nord-vest (2) 1:100

REVISJON:

Fase:
Byggesak

Bjørndal Vedlikehold
- vi får brikkene på plass
www.bvbygg.no | 38 39 45 60

Tittel:

Torbjørn Stray-Pedersen
Natursteinsbrygge
Skarvøy
4550 Farsund

Godkjent:

Filnavn:
Torbjørn Pedersen - ombygging hytte_brygge.pln

Dato:
07.09.24

Målestokk:
1:100

Kontroll

Sign.:	Kontroll:
Joakim Gitlestad	

Gnr./Bnr.:
216/4

Prosjektnr.:
-

Tegningsnr.:
E-1

Prosjektnr. for prosjekterende/lev

Type tegning:
Fasader

Tegningsnr.:
E-1

Tegningen er beskyttet iht. lov om opphavsrett, og må ikke benyttes eller klart etterlignes uten skriftlig avtale.