
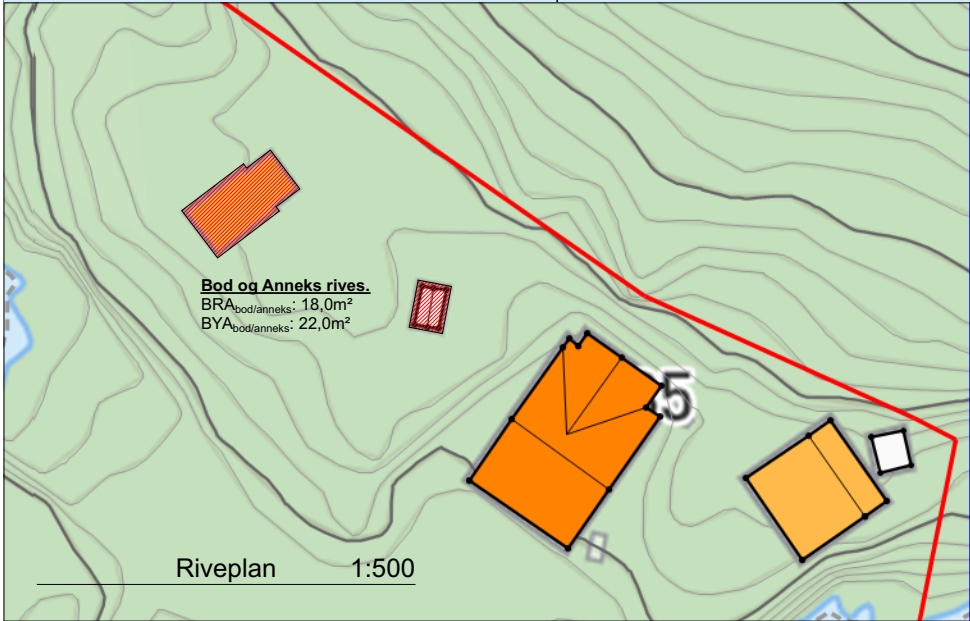


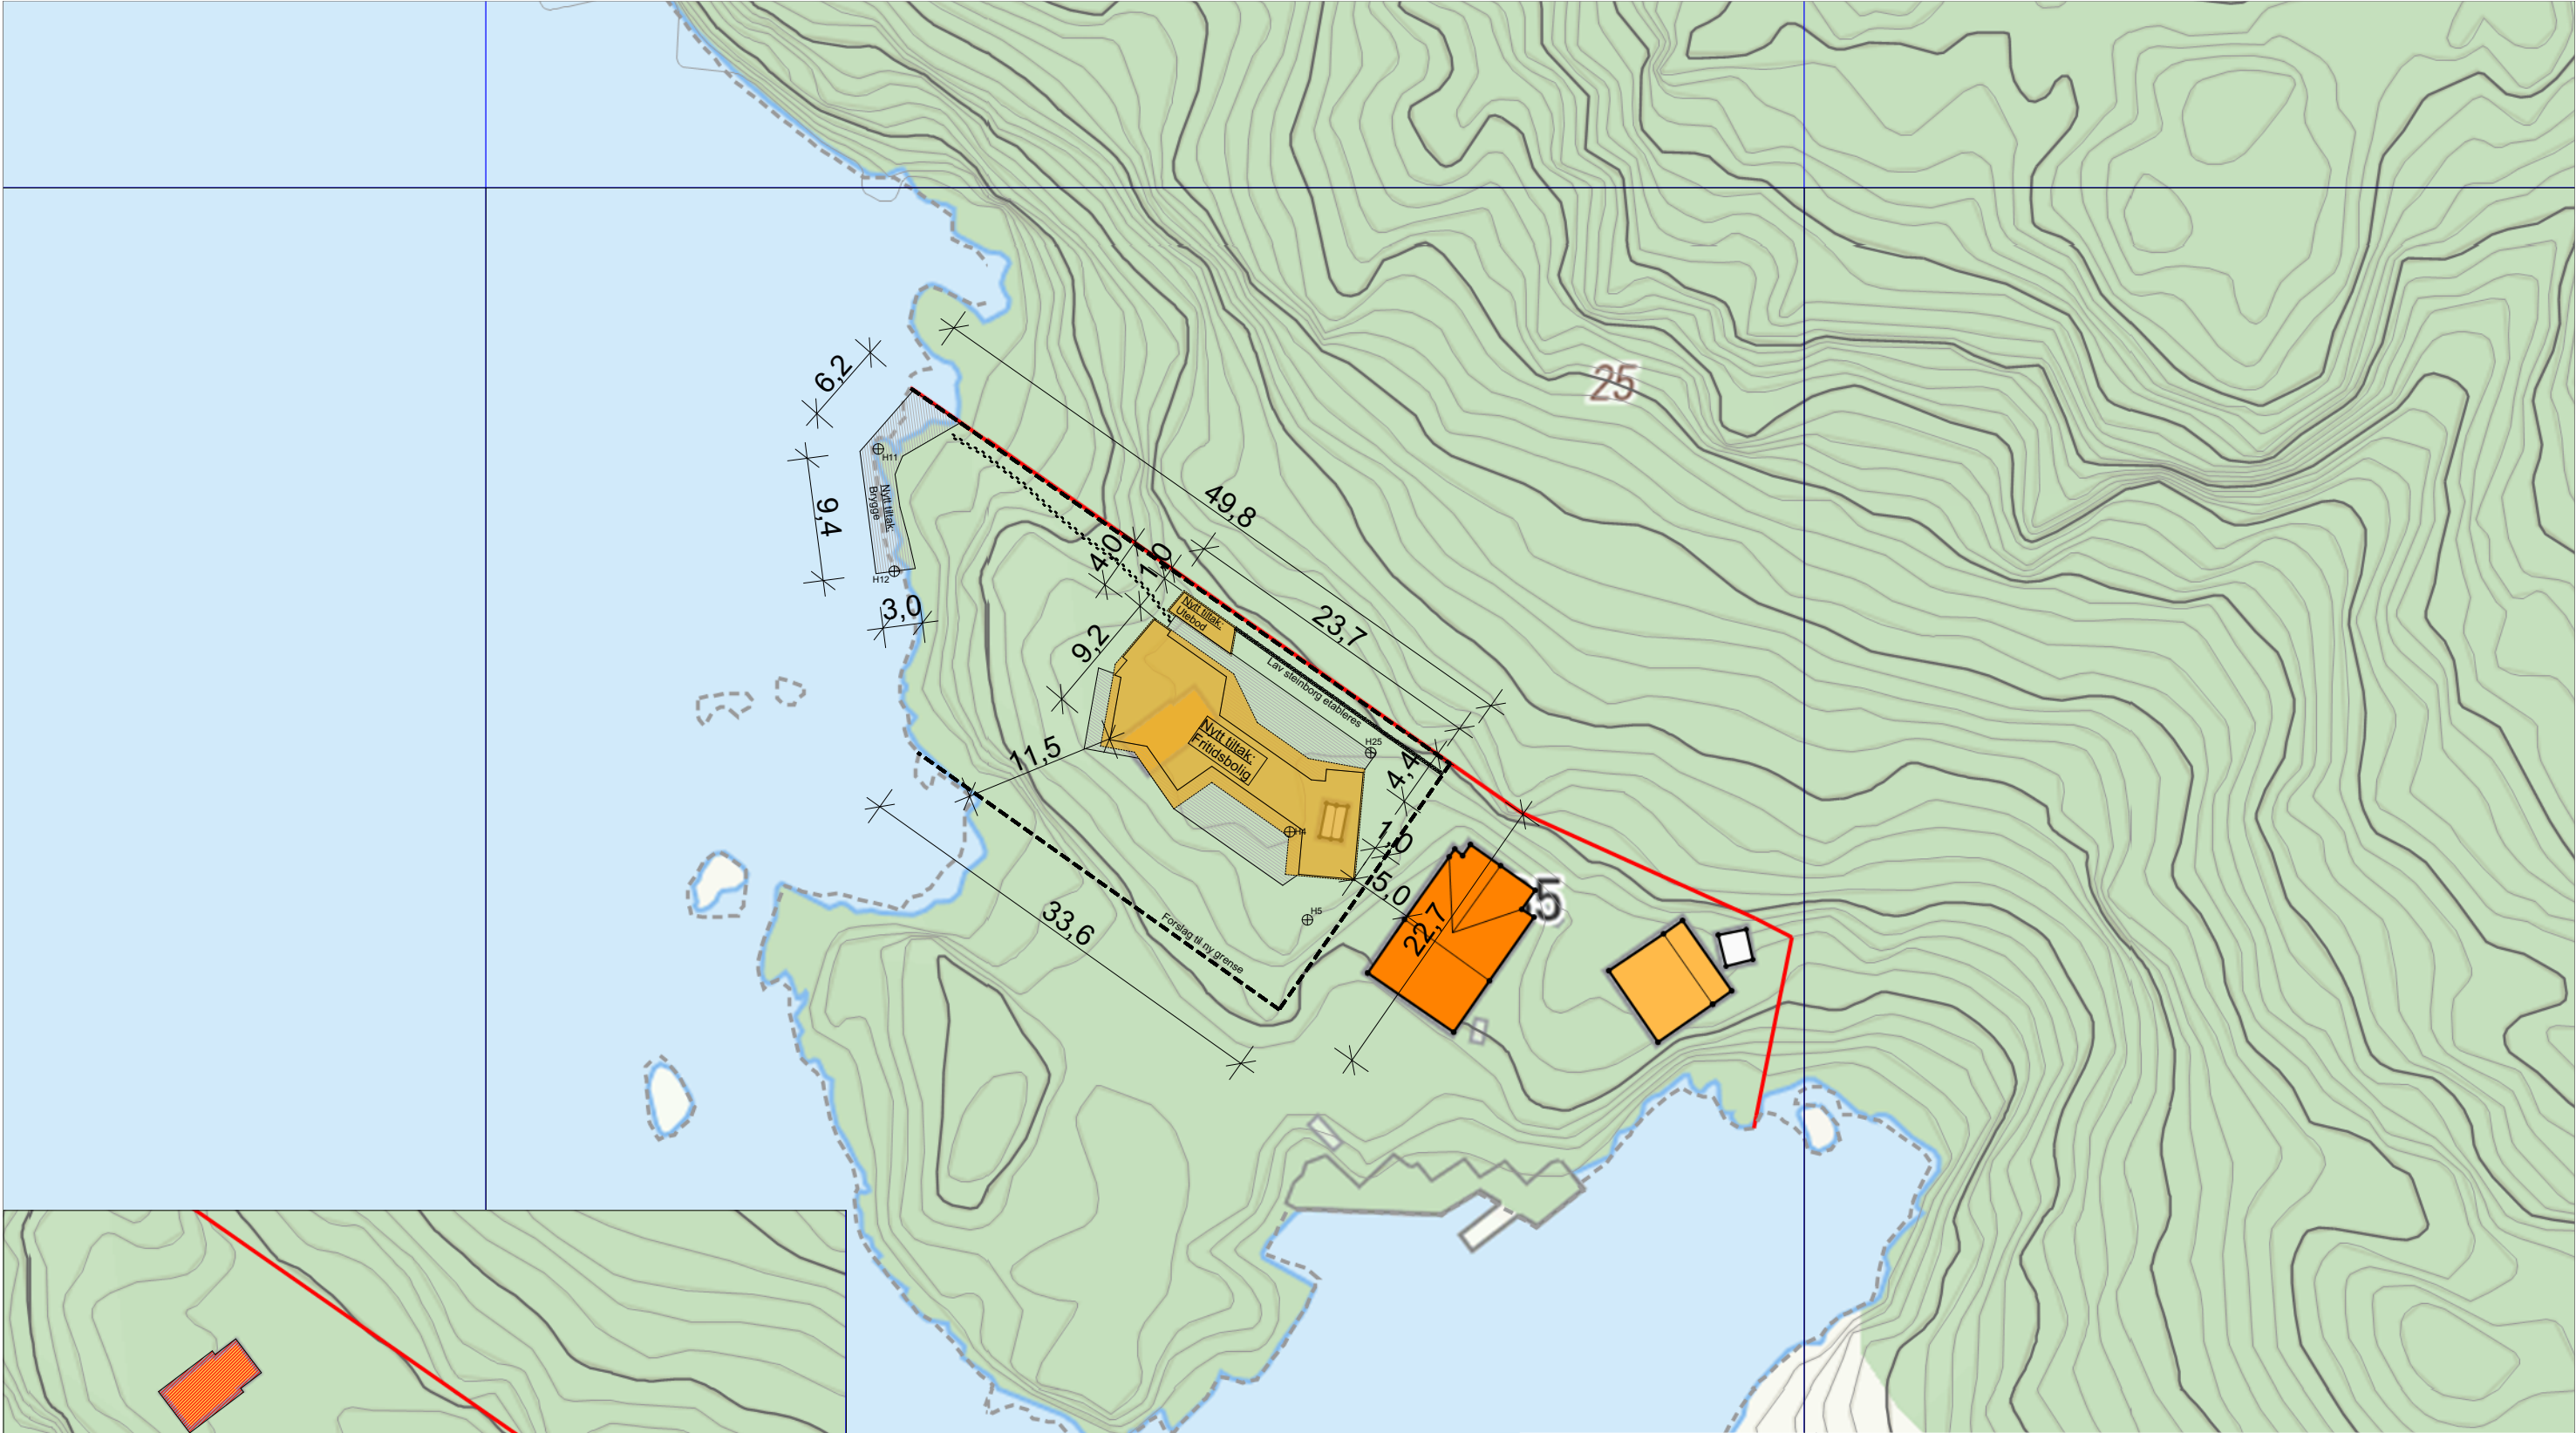

BIM med ARCHICAD 26 NOR Filplassering: C:\Users\ØysteinRogn\G-Takk AS\Kommunikasjonsområde - Dokumenter\G-TAKK\Archicad\85-24 Erik Tveit - Hytte Ertzeid.pln

		Rev.:	
Erik Tveit Sivilarkitekt AS		Byggemelding Situasjonsplan	
TEGNER	ØR	Per Ertzeid Klubbodden 4550 Farsund	Gnr./Bnr.: 185/14
KONTR.			
MÅL	1:500		
DATO	05.11.2024		
		PROSJEKT NR.: 85-24 Hytte Ertzeid	Tegningsnr.: 09
Denne tegning er Erik Tveit Sivilarkitekt AS sin eiendom etter lov om opphavsrett, og må ikke kopieres eller etterlignes uten tillatelse.			