


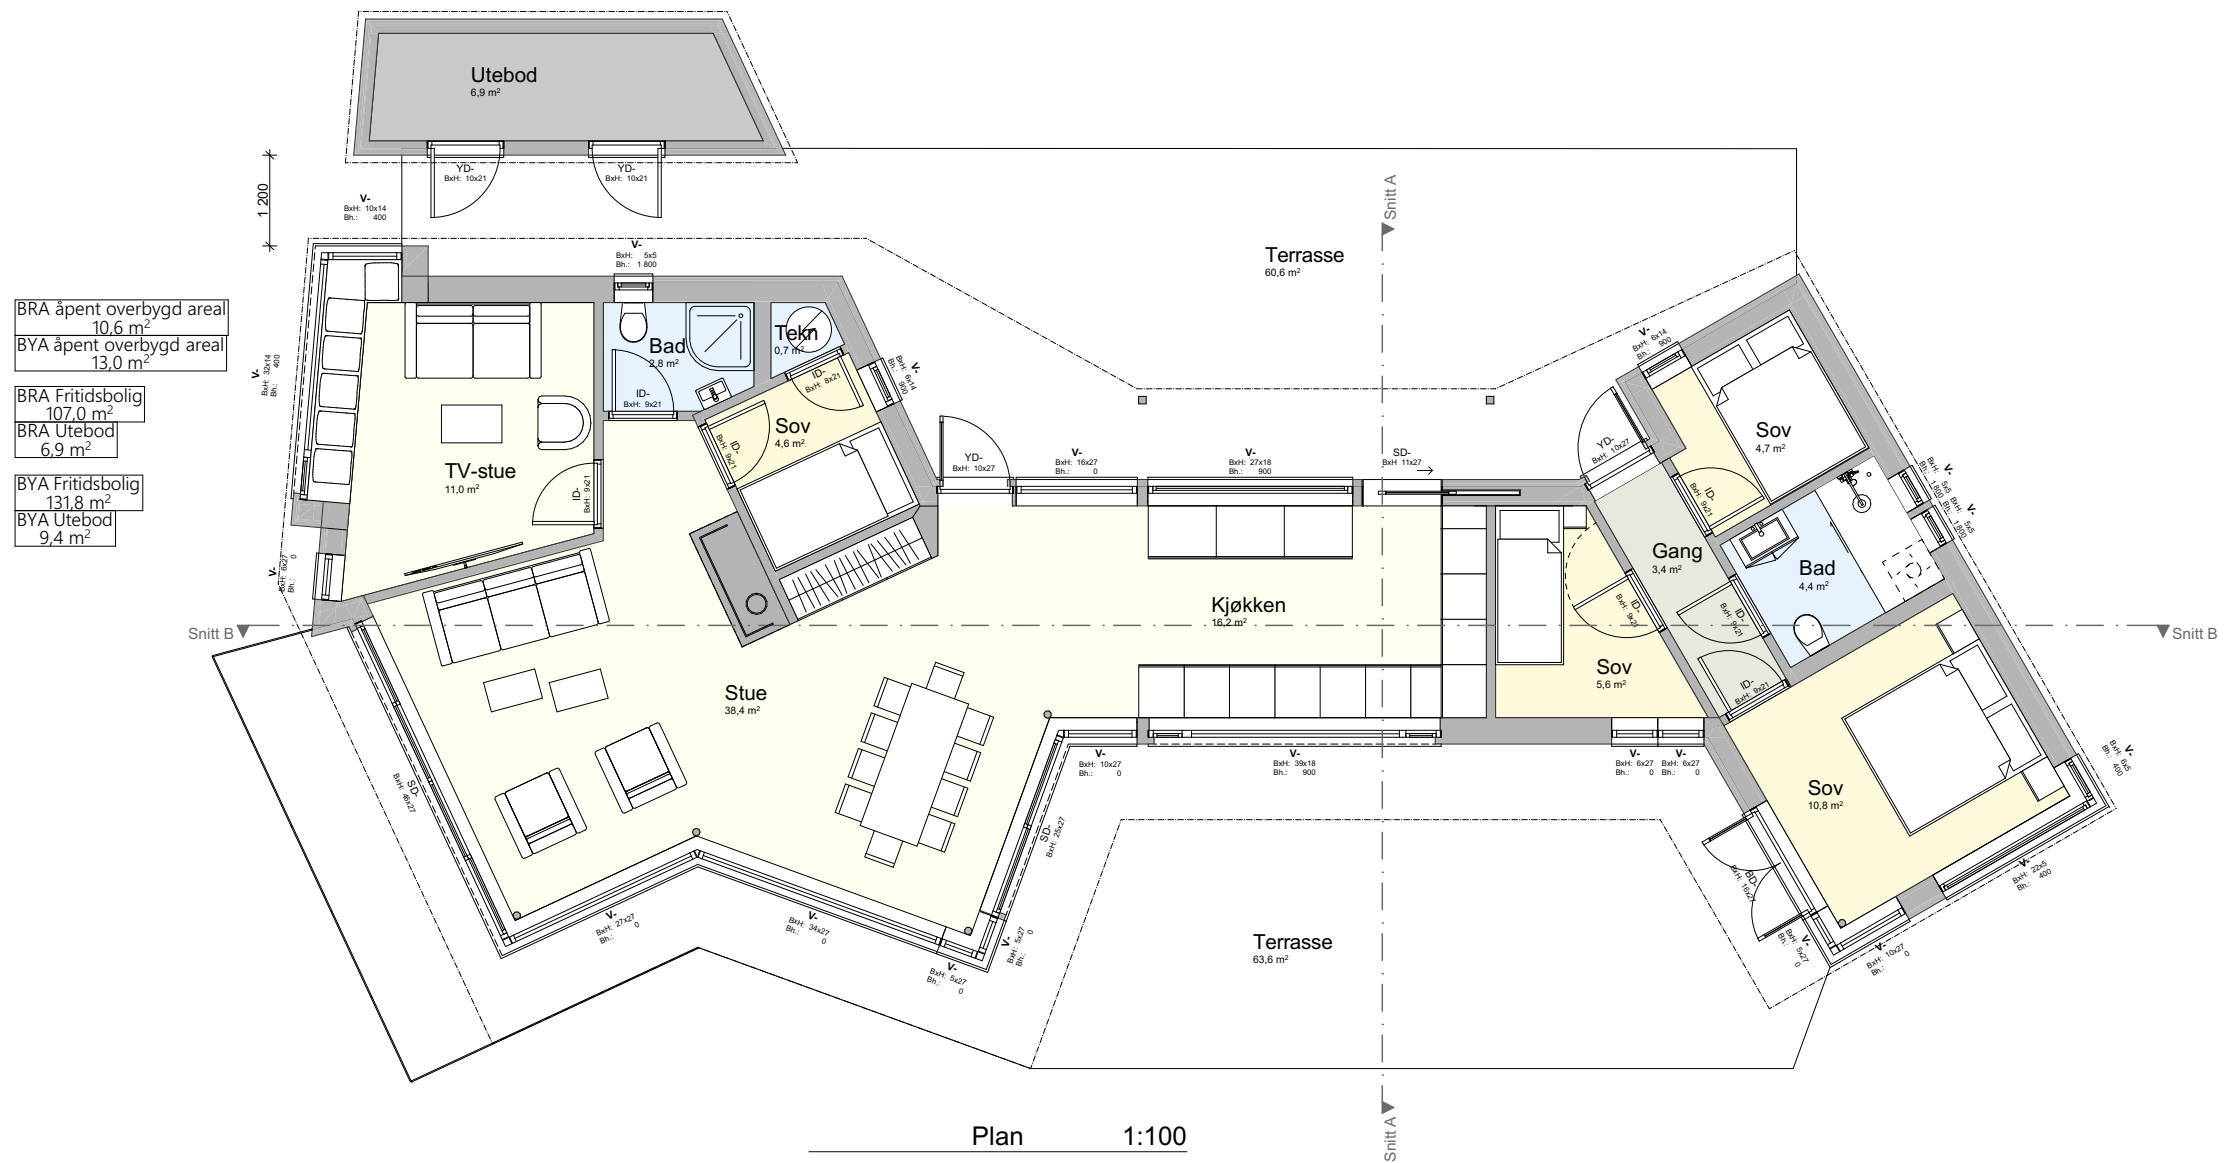

Erik Tveit Sivilarkitekt AS		Byggemelding		Plan	
TEGNER	ØR	Per Ertzeid		Gnr./Bnr.: 185/14	
KONTR.		Klubbodden		Tegningsnr.: 01	
MÅL	1:100	PROSJEKT NR.: 85-24 Hytte Ertzeid			
DATO	05.11.2024	Denne tegning er Erik Tveit Sivilarkitekt AS sin eiendom etter lov om opphavsrett, og må ikke kopieres eller etterlignes uten tillatelse.			