


Snitt A 1:100

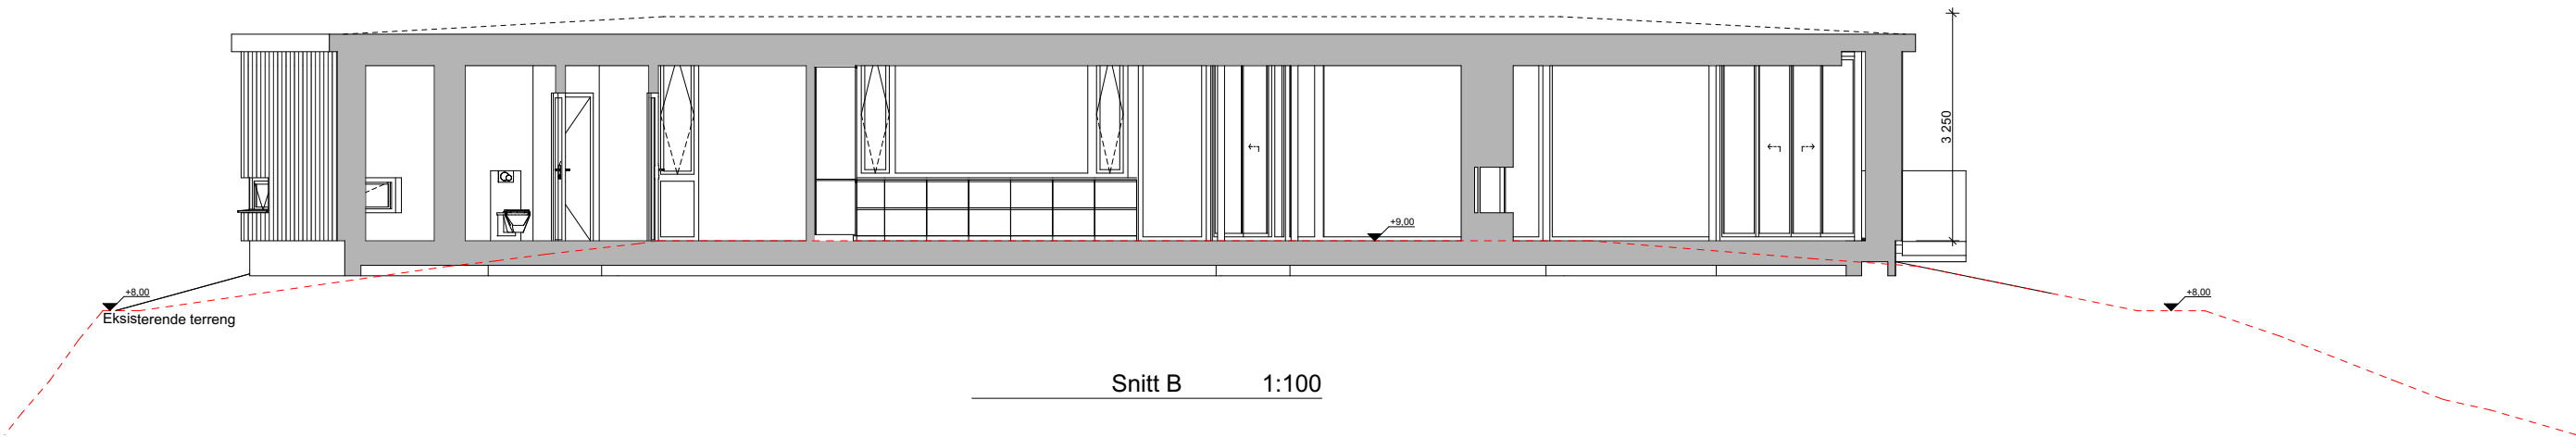

Snitt B 1:100

		Rev.:	
Erik Tveit Sivilarkitekt AS		Byggemelding	Snitt
TEGNER	ØR	Per Ertzeid	Gnr./Bnr.: 185/14
KONTR.		Klubbodden	
MÅL	1:100	PROSJEKT NR.: 85-24 Hytte Ertzeid	Tegningsnr.: 02
DATO	05.11.2024	Denne tegning er Erik Tveit Sivilarkitekt AS sin eiendom etter lov om opphavsrett, og må ikke kopieres eller etterlignes uten tillatelse.	