


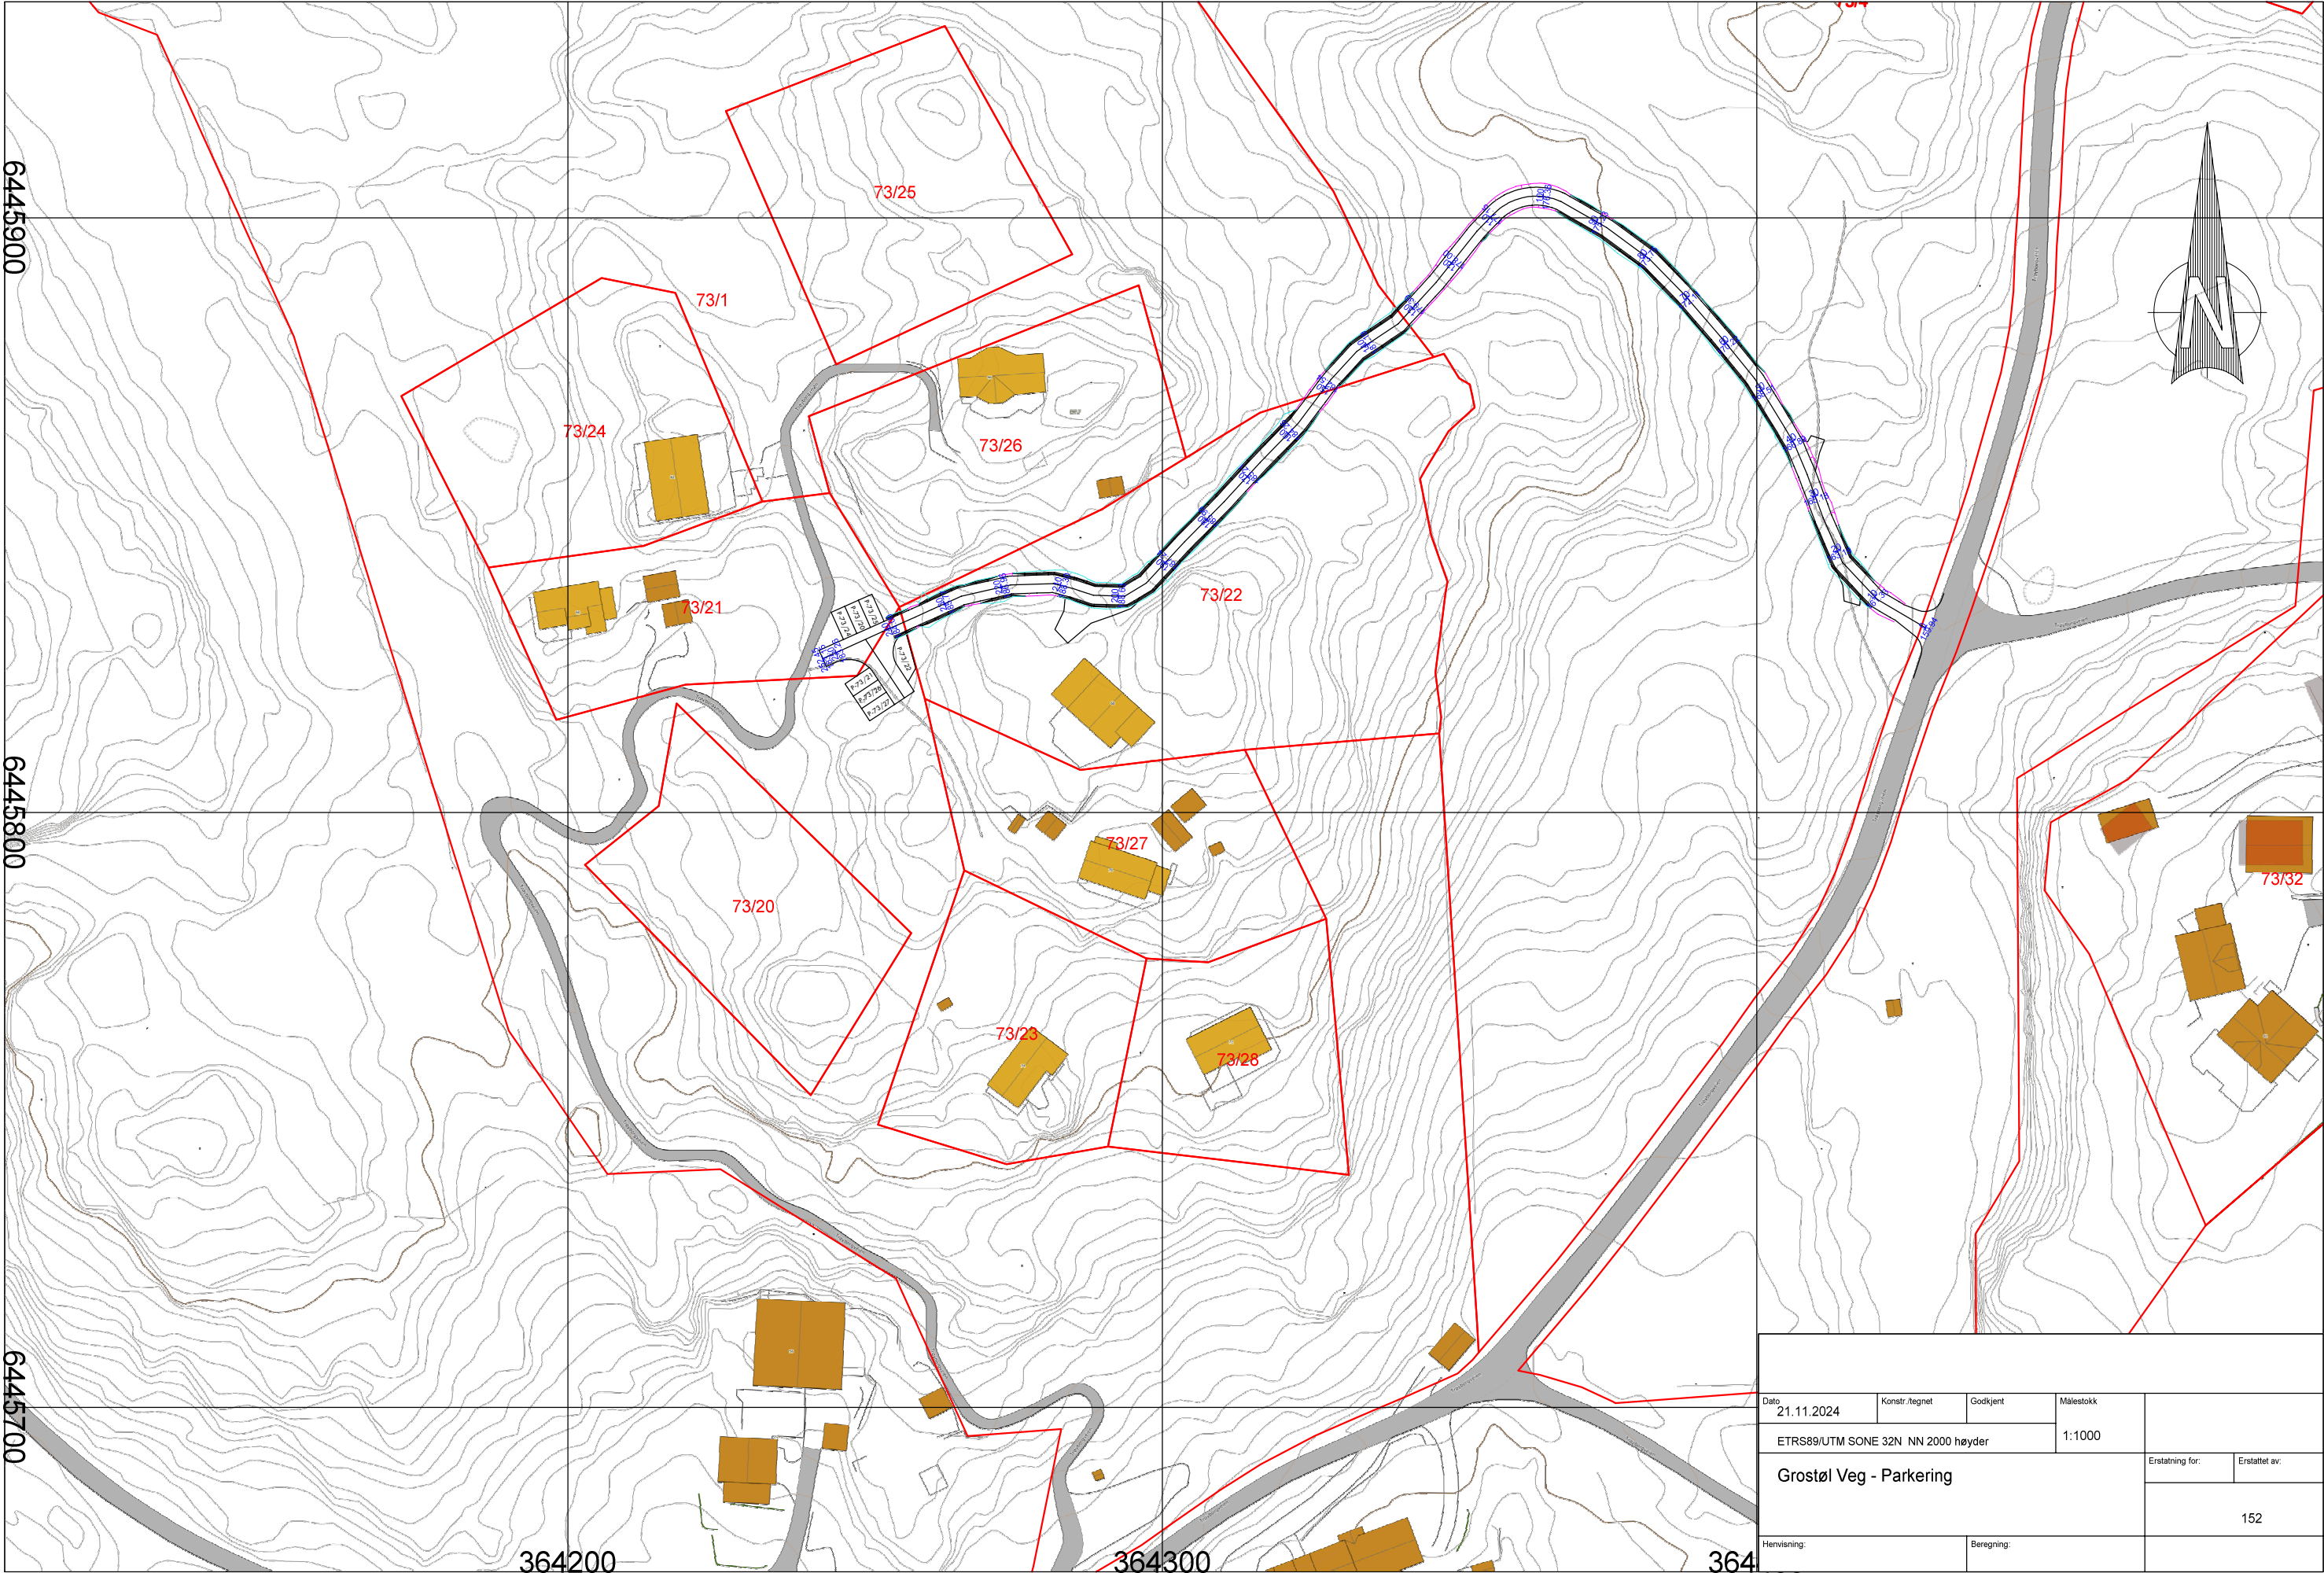

Dato 21.11.2024		Konstr./regnet	Godkjent	Målestokk 1:1000	
ETRS89/UTM SONE 32N NN 2000 høyder					
Grostøl Veg - Parkering				Eratatning for:	Eratattet av:
				152	
Henvisning:			Beregning:		