




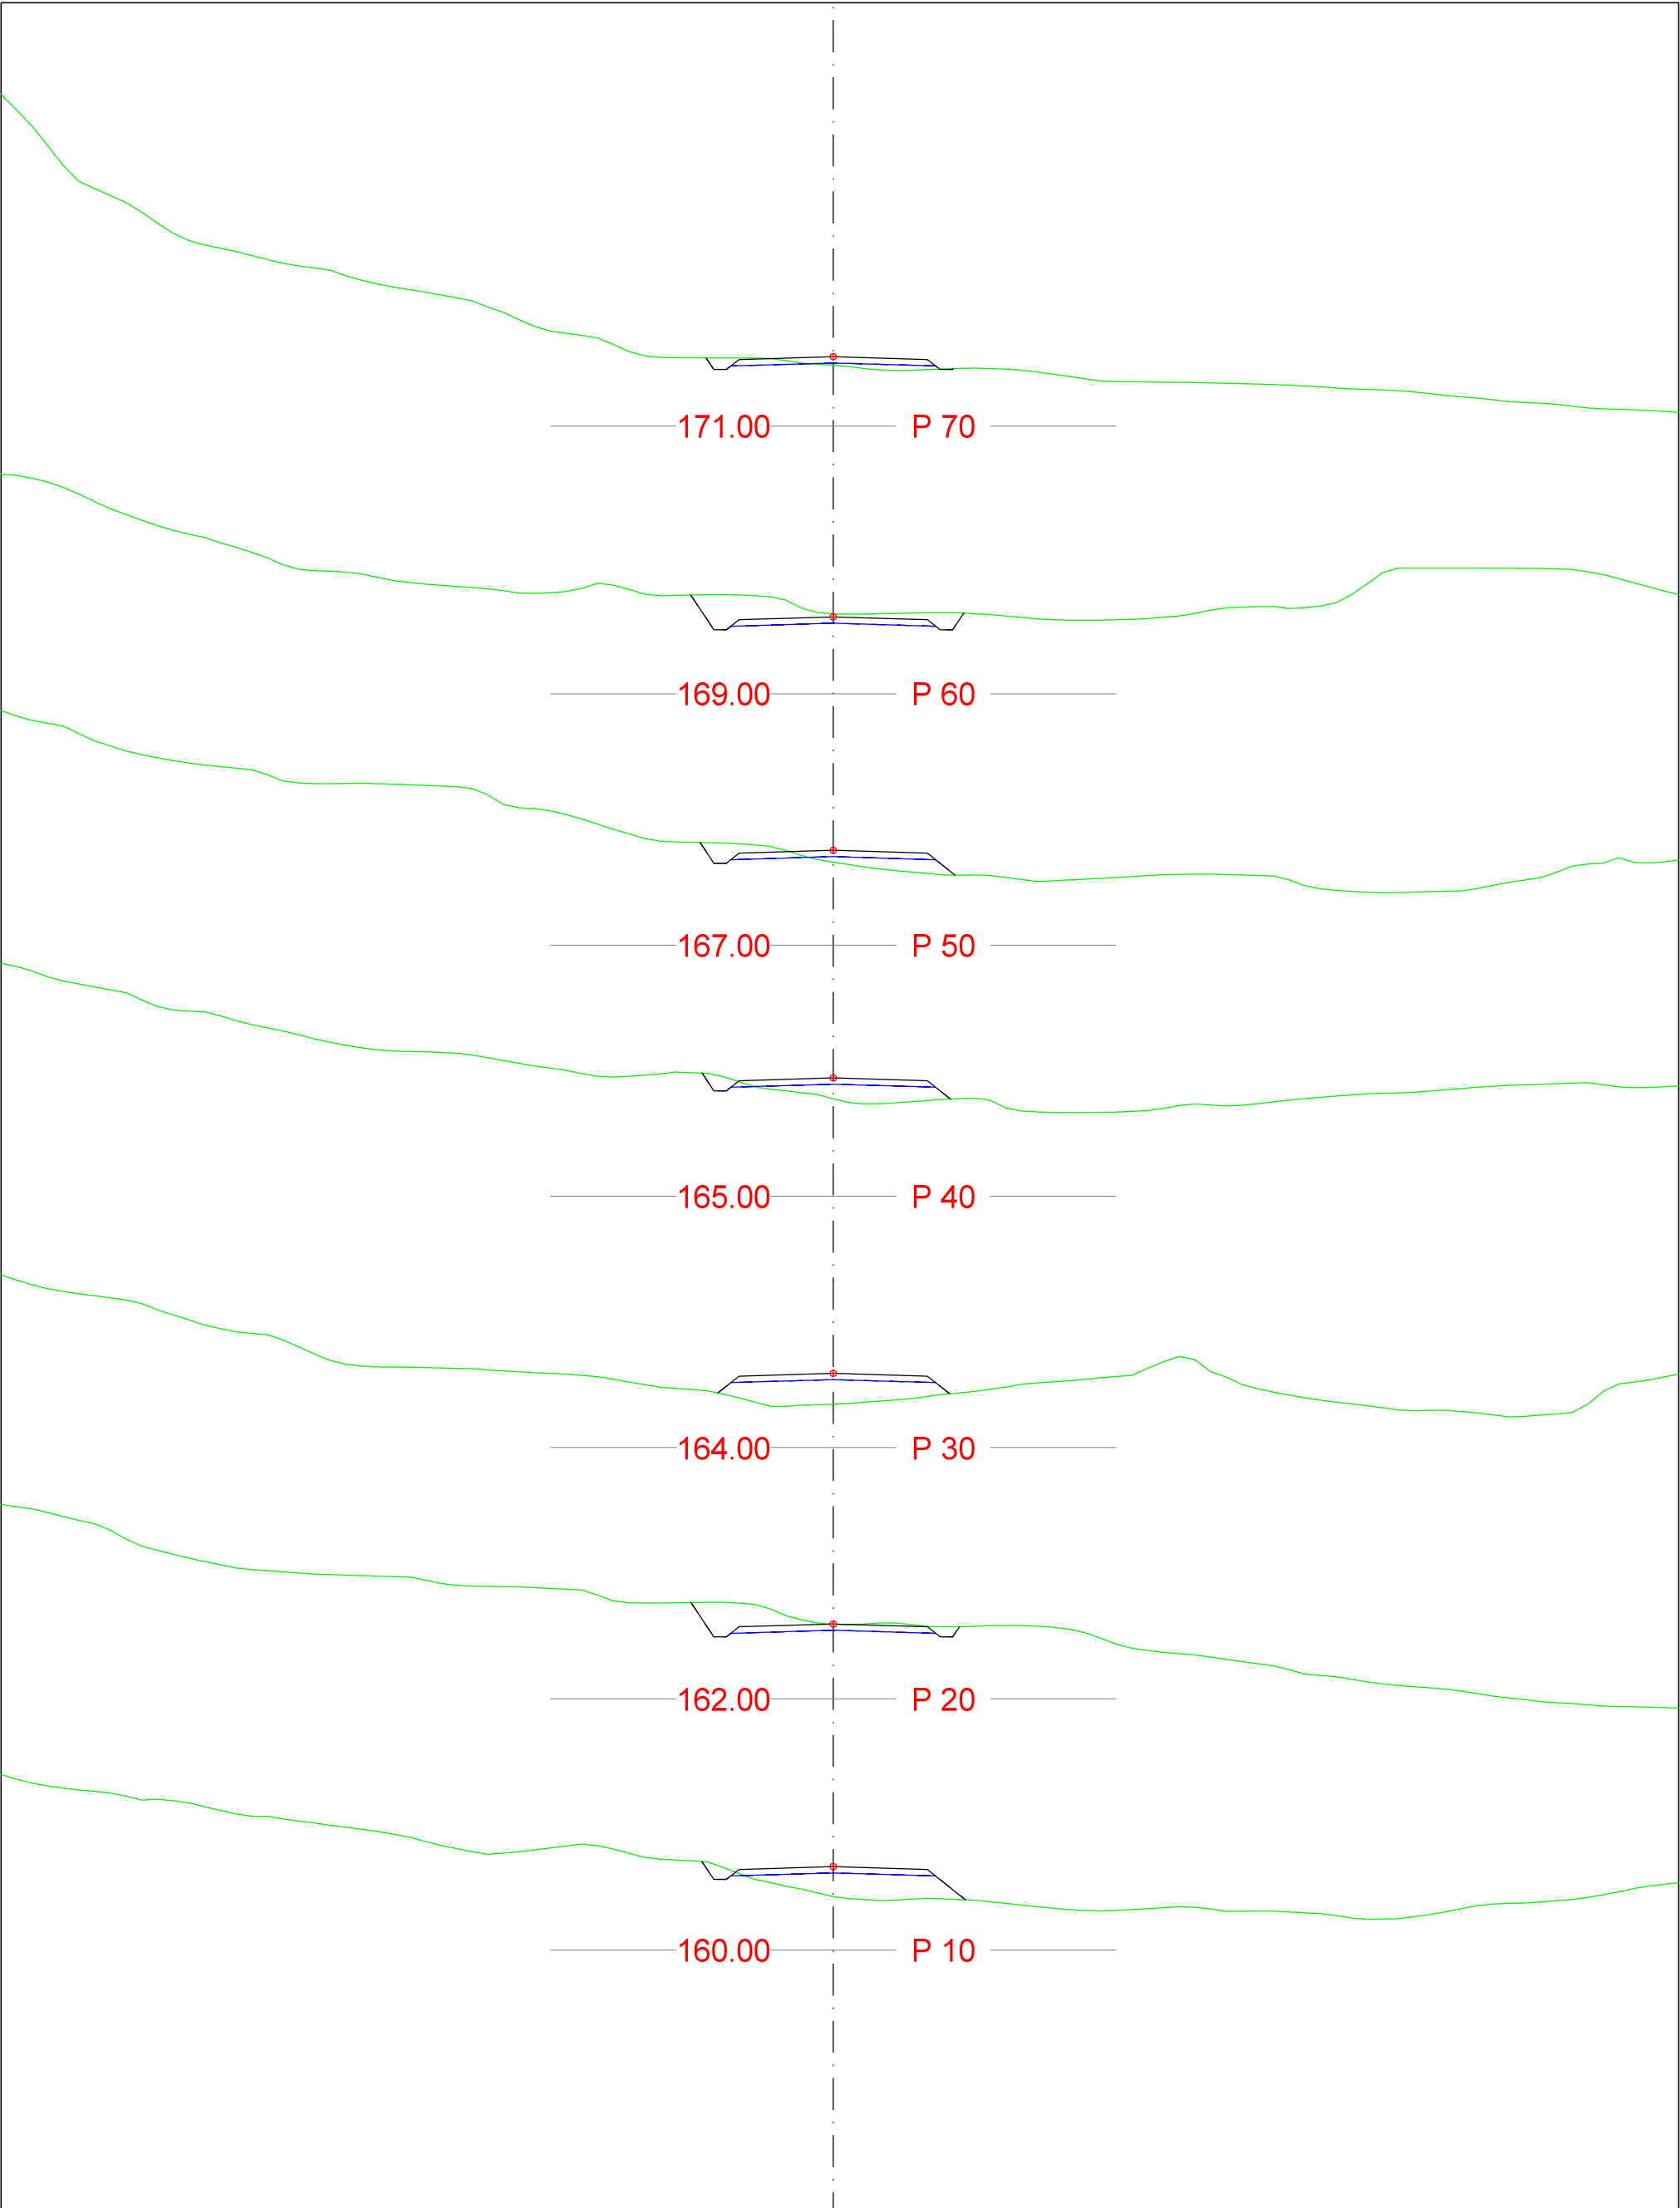


DATA/KARTGRUNNLAG:			OPPDRAKSGIVER: Grostøl Veg		TVERRRPROFILER - VEG PROSJEKT: Grostøl Veg	
DATO: 18.11.2024	MÅLES.: 1:100	KONSTR.:		TEGN.NR.: 151		
					VEG NR.	SIDE 1

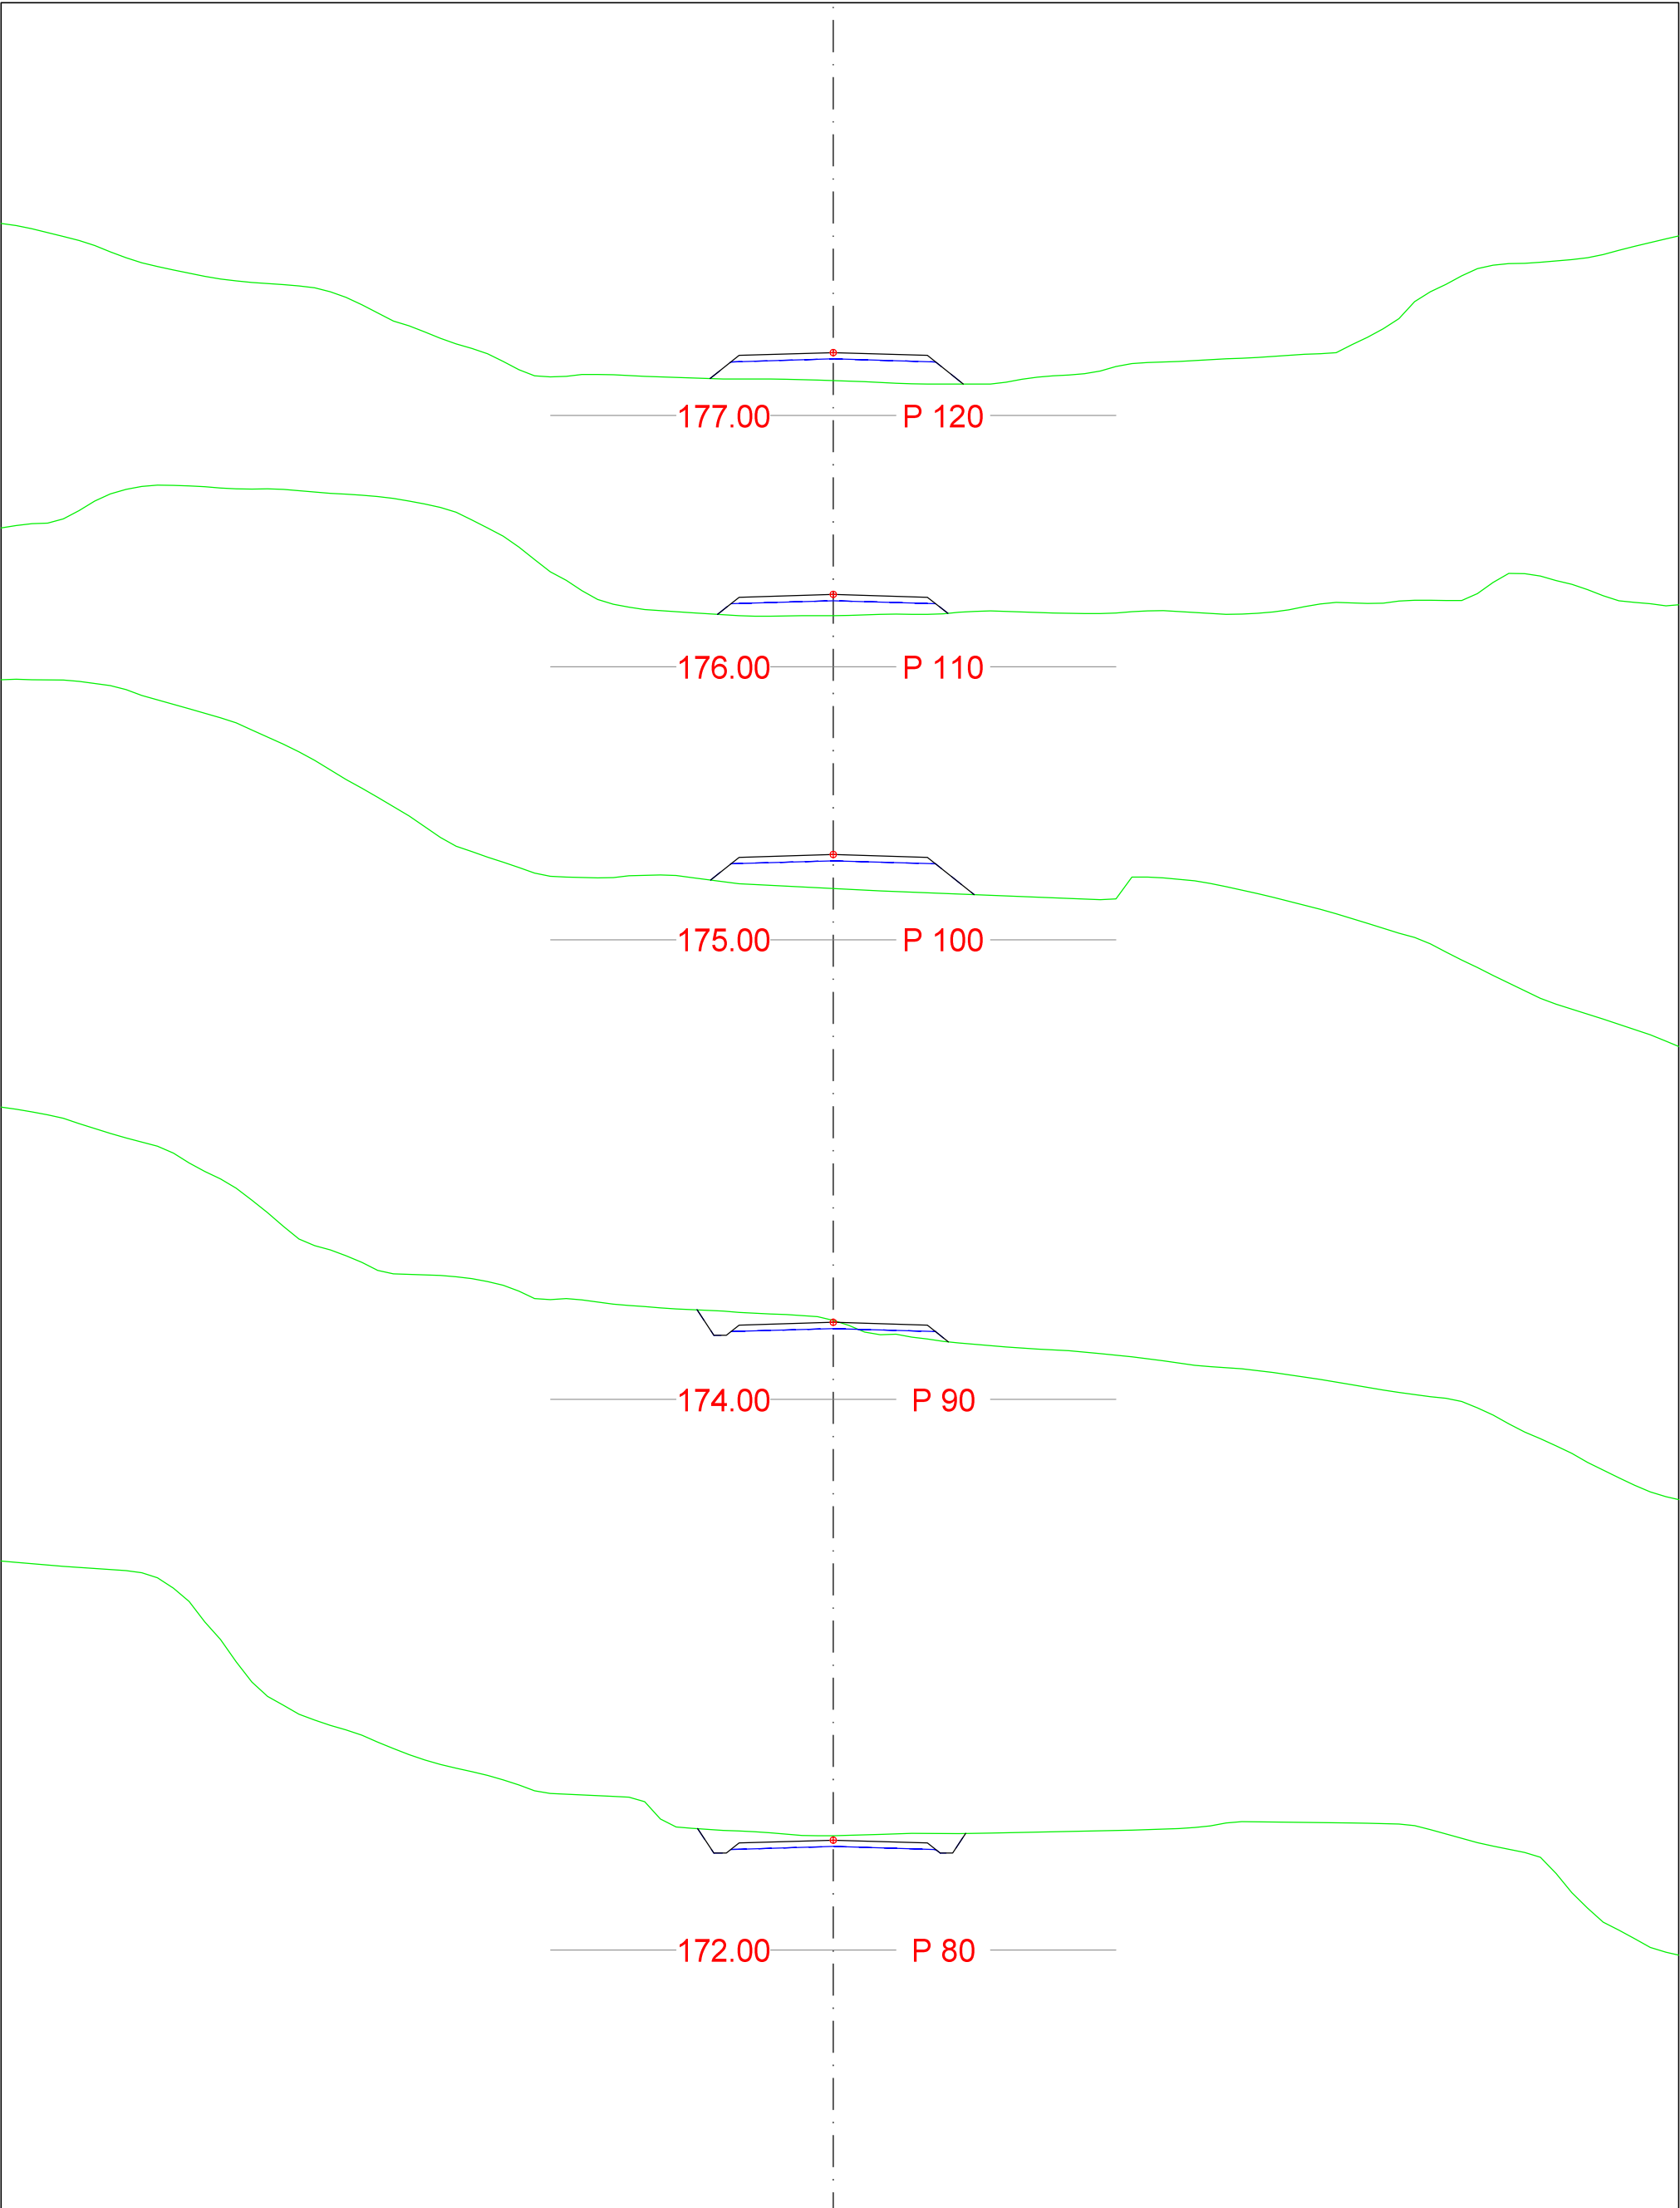


DATA/KARTGRUNNLAG:			OPPDRAGSGIVER: Grostøl Veg		TVERRRPROFILER - VEG PROSJEKT: Grostøl Veg	
DATO: 18.11.2024	MÅLES.: 1:100	KONSTR.:		TEGN.NR.: 151		
					VEG NR.	SIDE 2

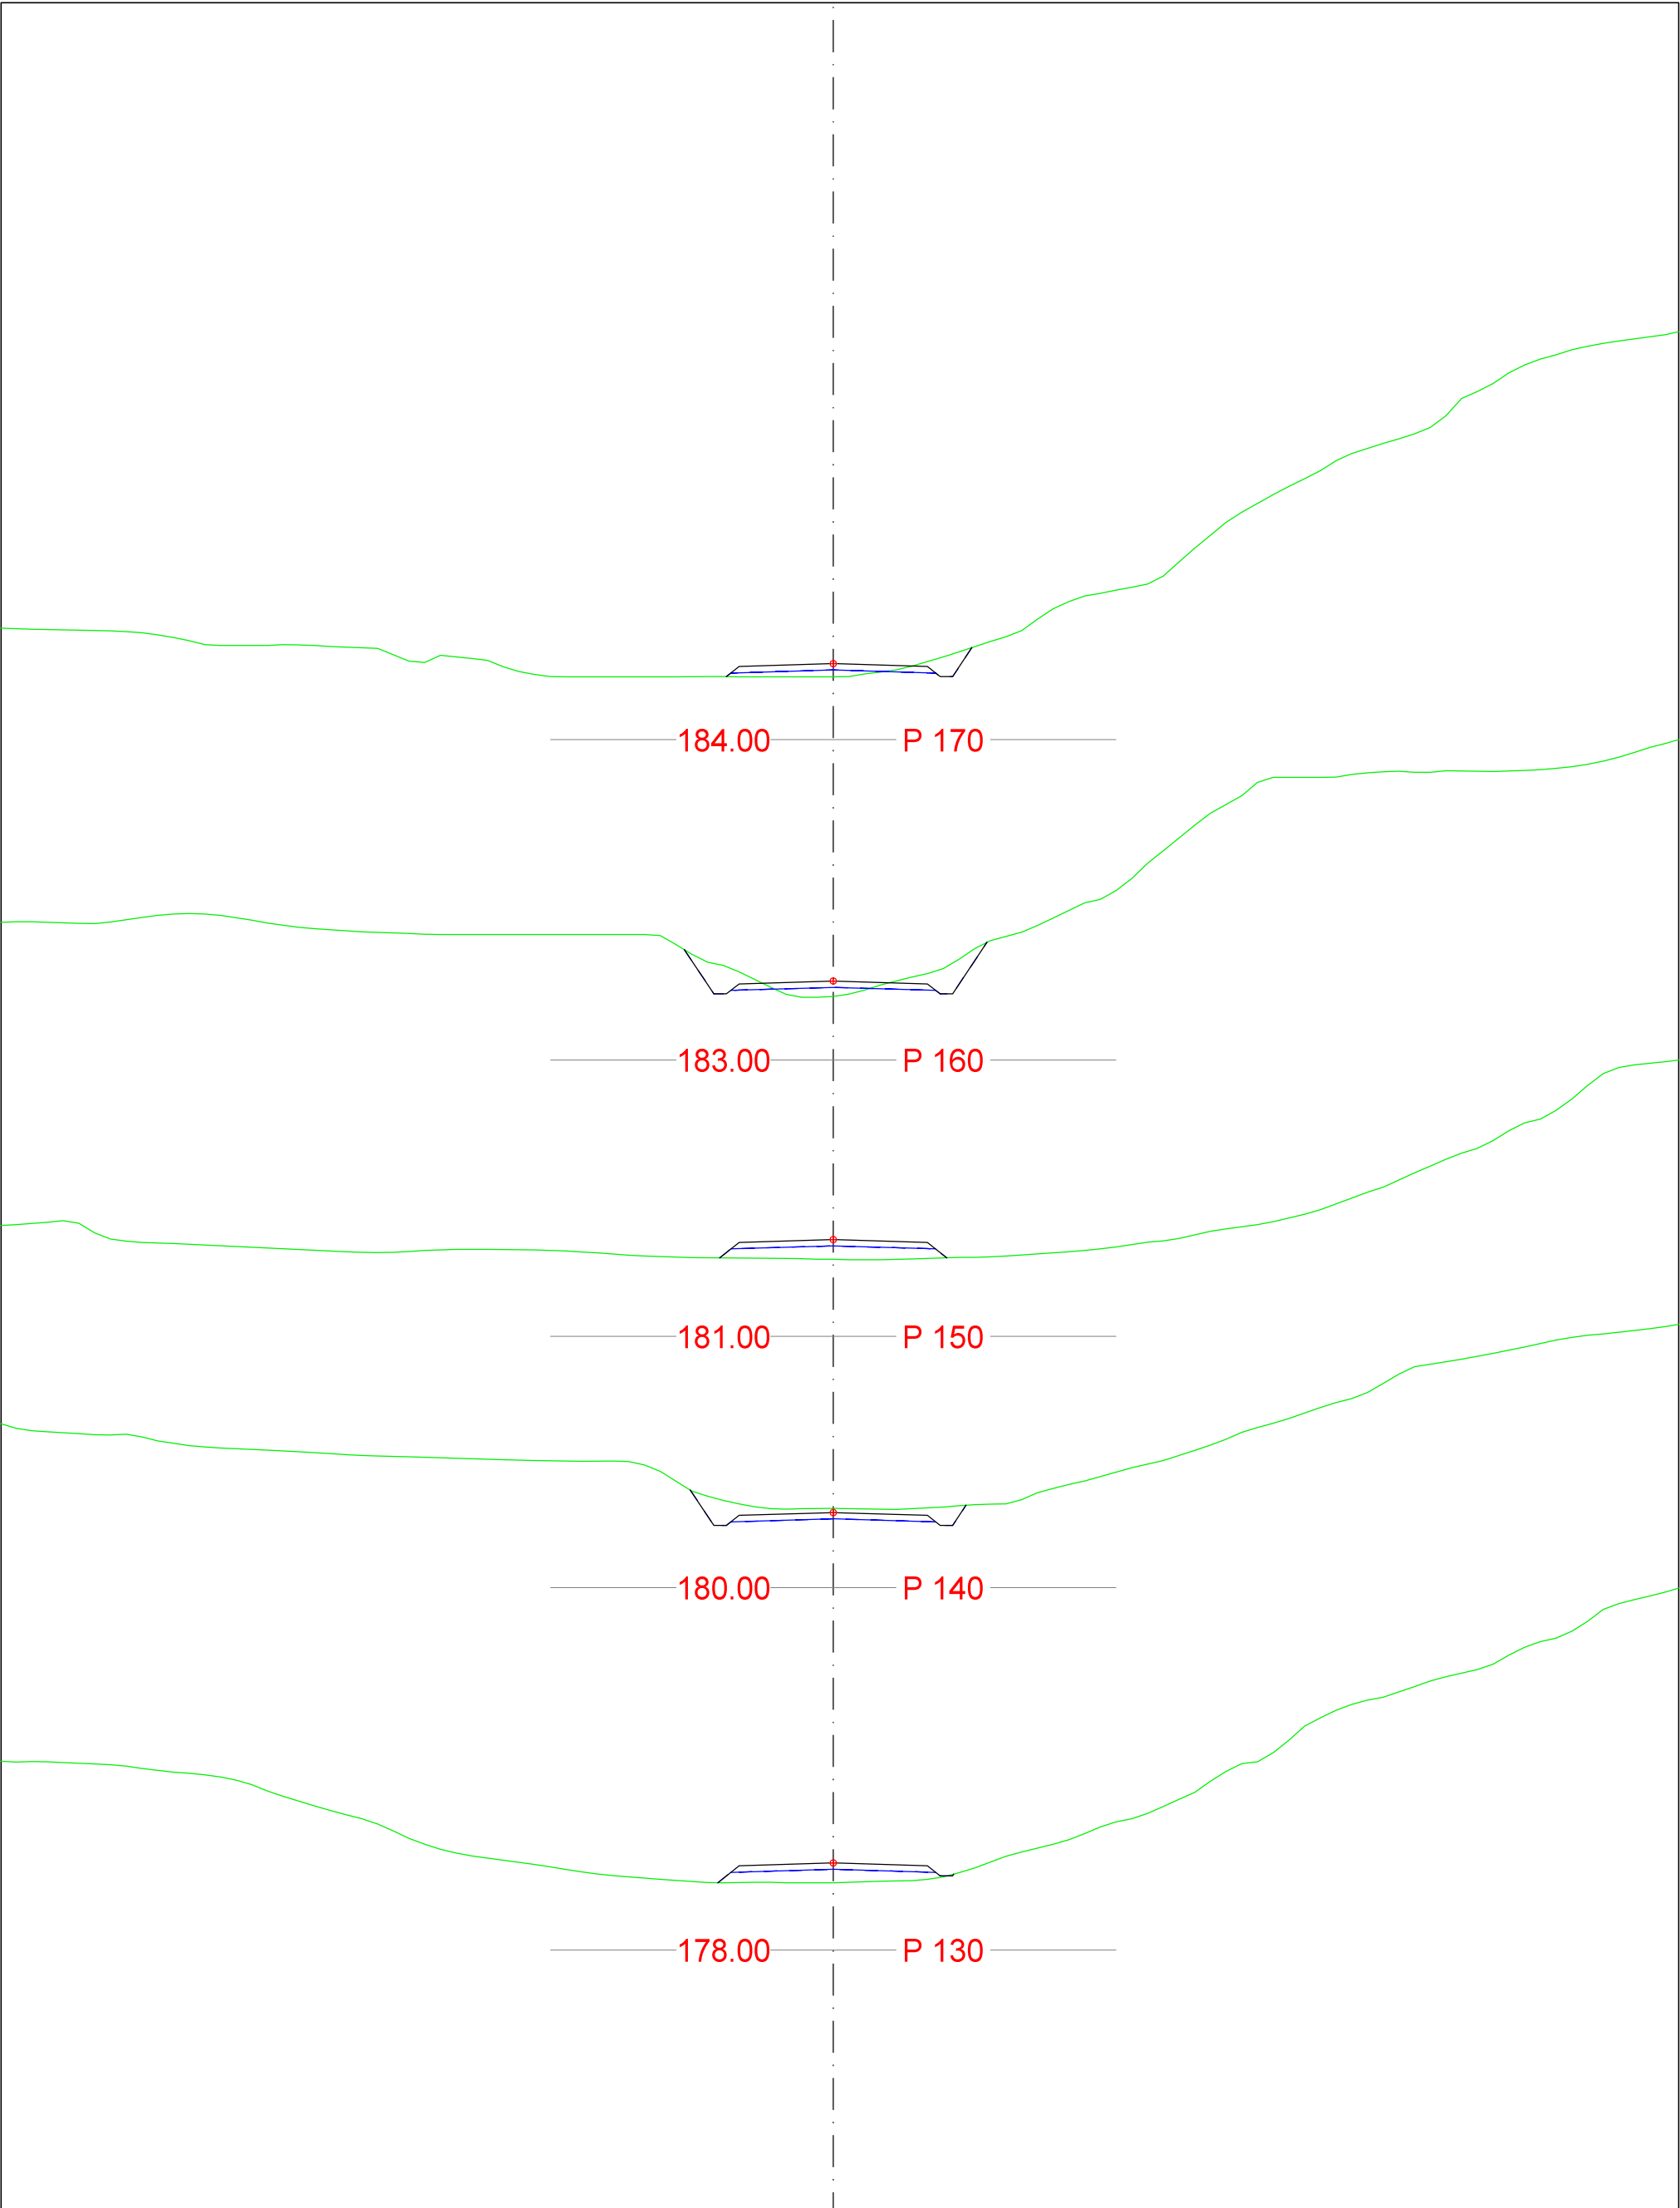

DATA/KARTGRUNNLAG:			OPPDRAGSGIVER: Grostøl Veg		TVERRPROFILER - VEG PROSJEKT: Grostøl Veg	
DATO: 18.11.2024	MÅLES.: 1:100	KONSTR.:		TEGN.NR.: 151		
			VEG NR.		SIDE	3

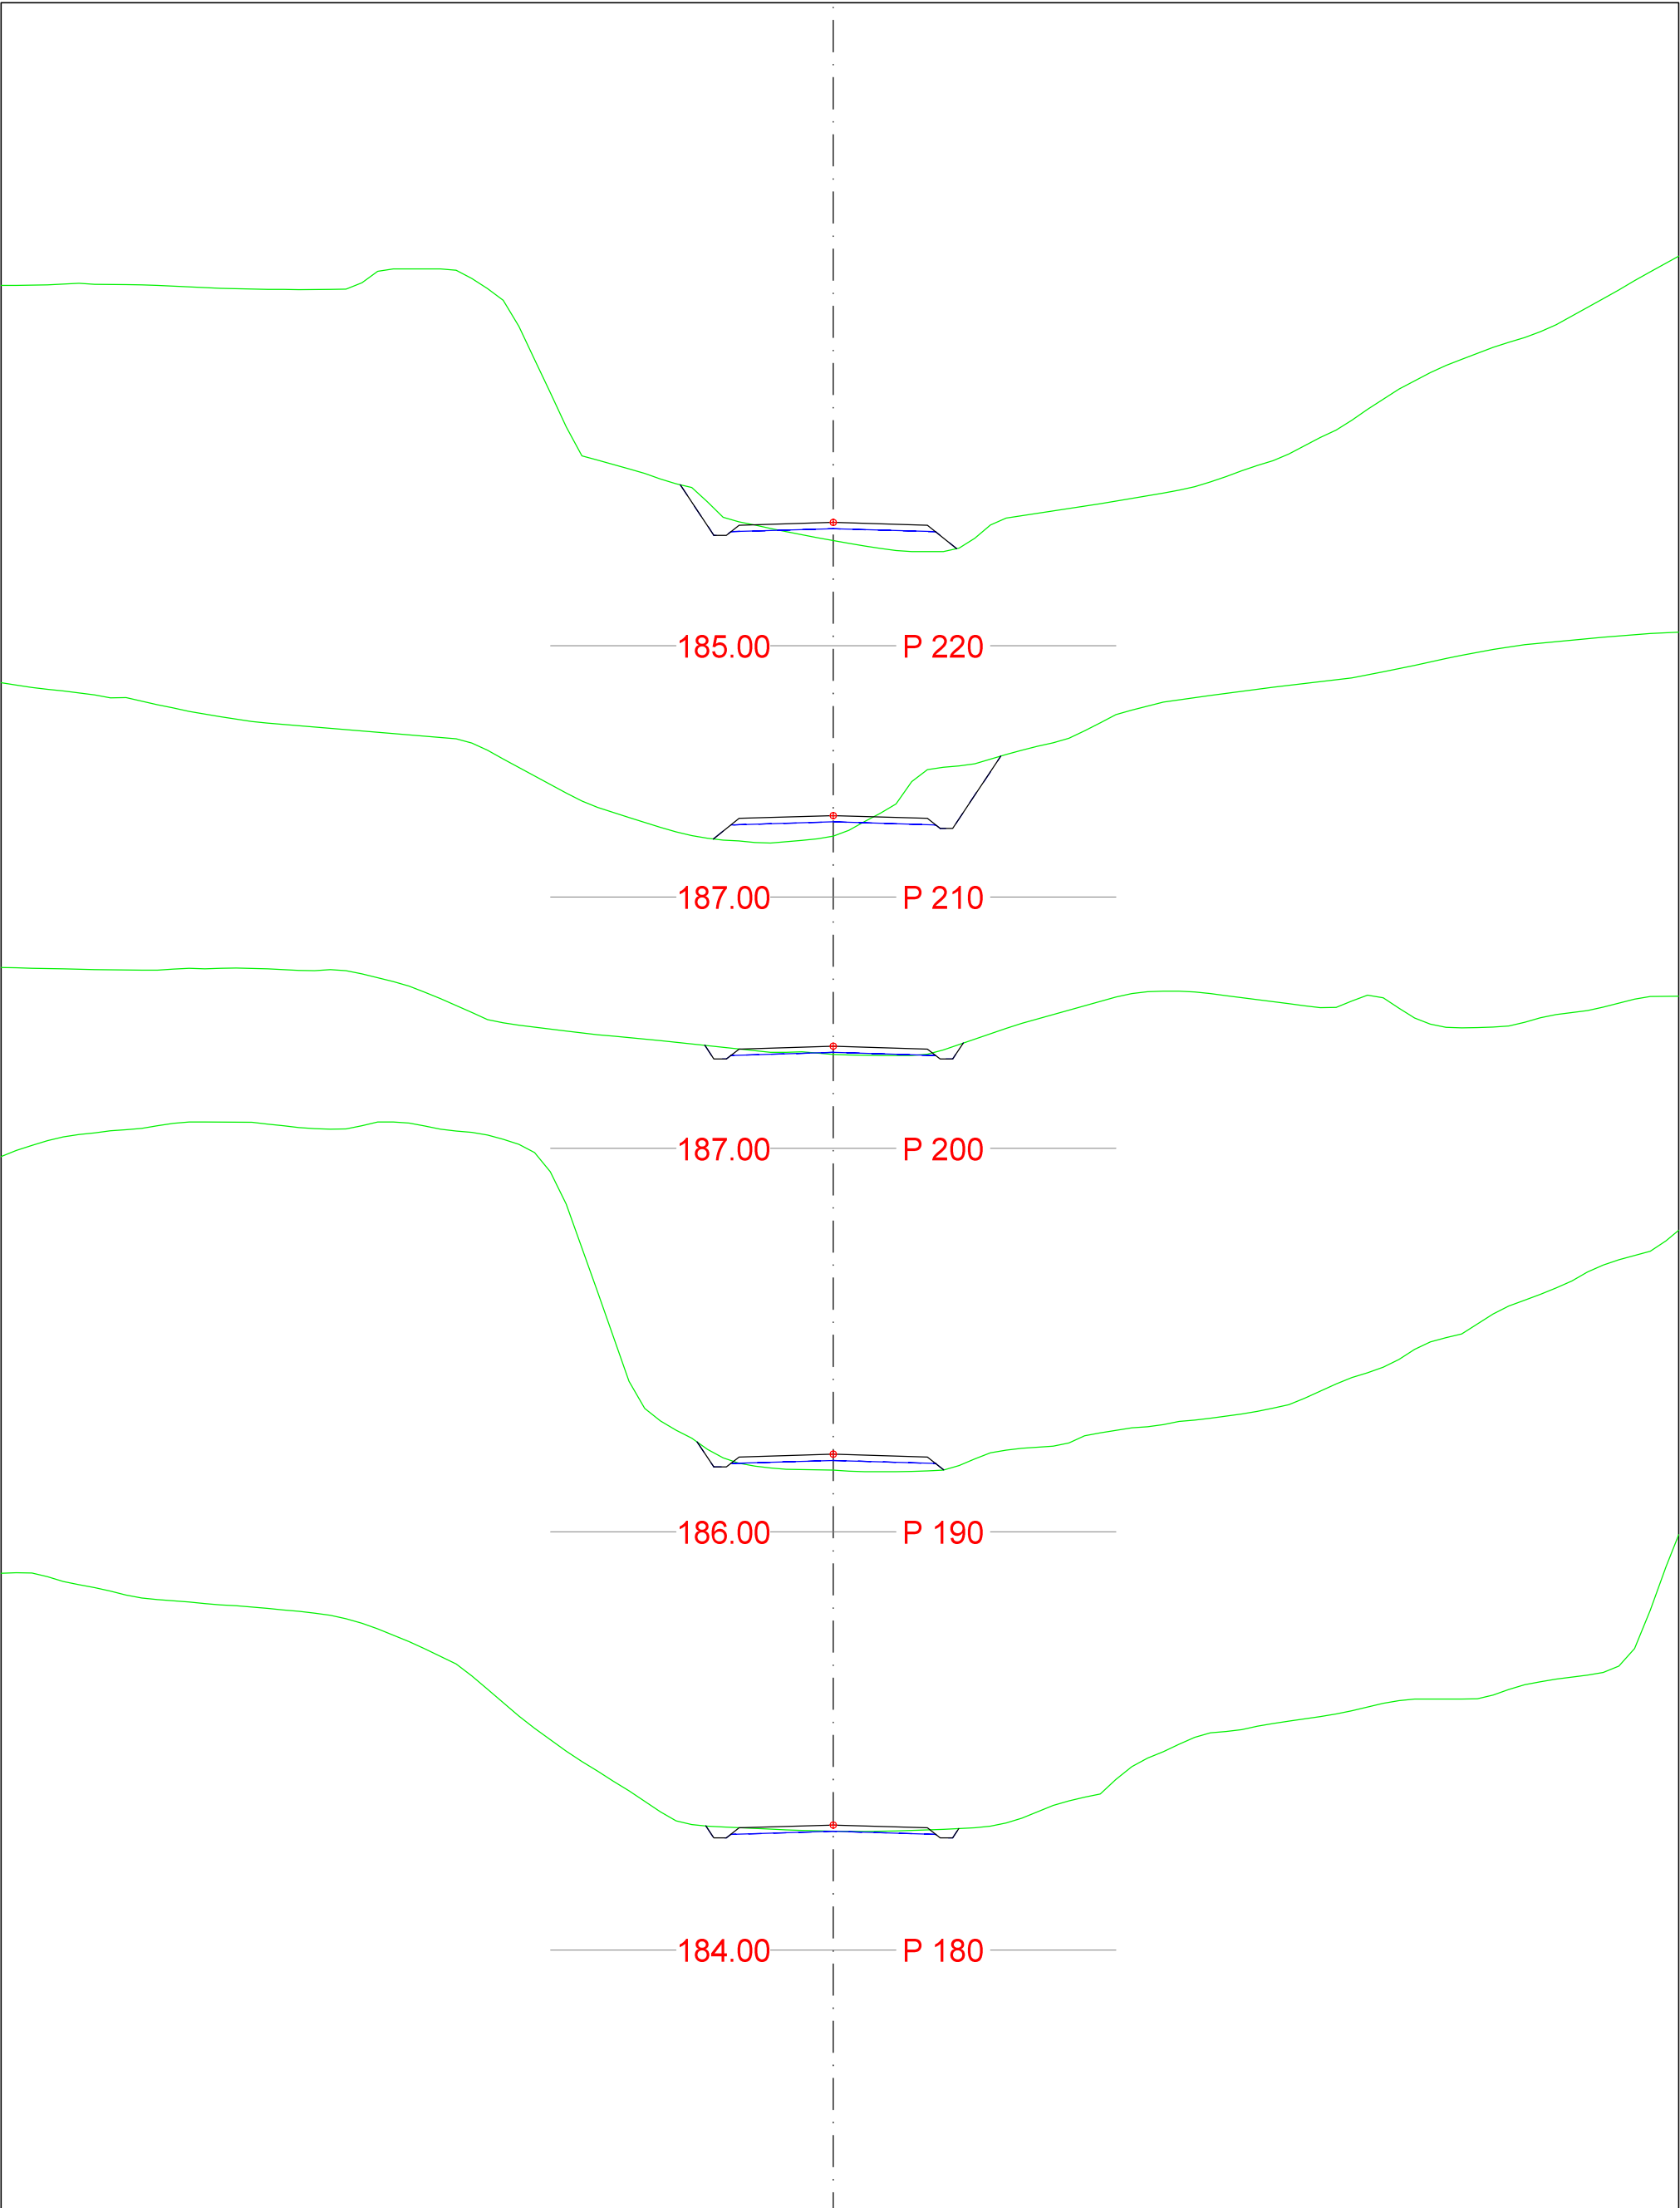

DATA/KARTGRUNNLAG:			OPPDRAGSGIVER: Grostøl Veg		TVERRPROFILER - VEG PROSJEKT: Grostøl Veg	
DATO: 18.11.2024	MÅLES.: 1:100	KONSTR.:		TEGN.NR.: 151		
			VEG NR.		SIDE	4

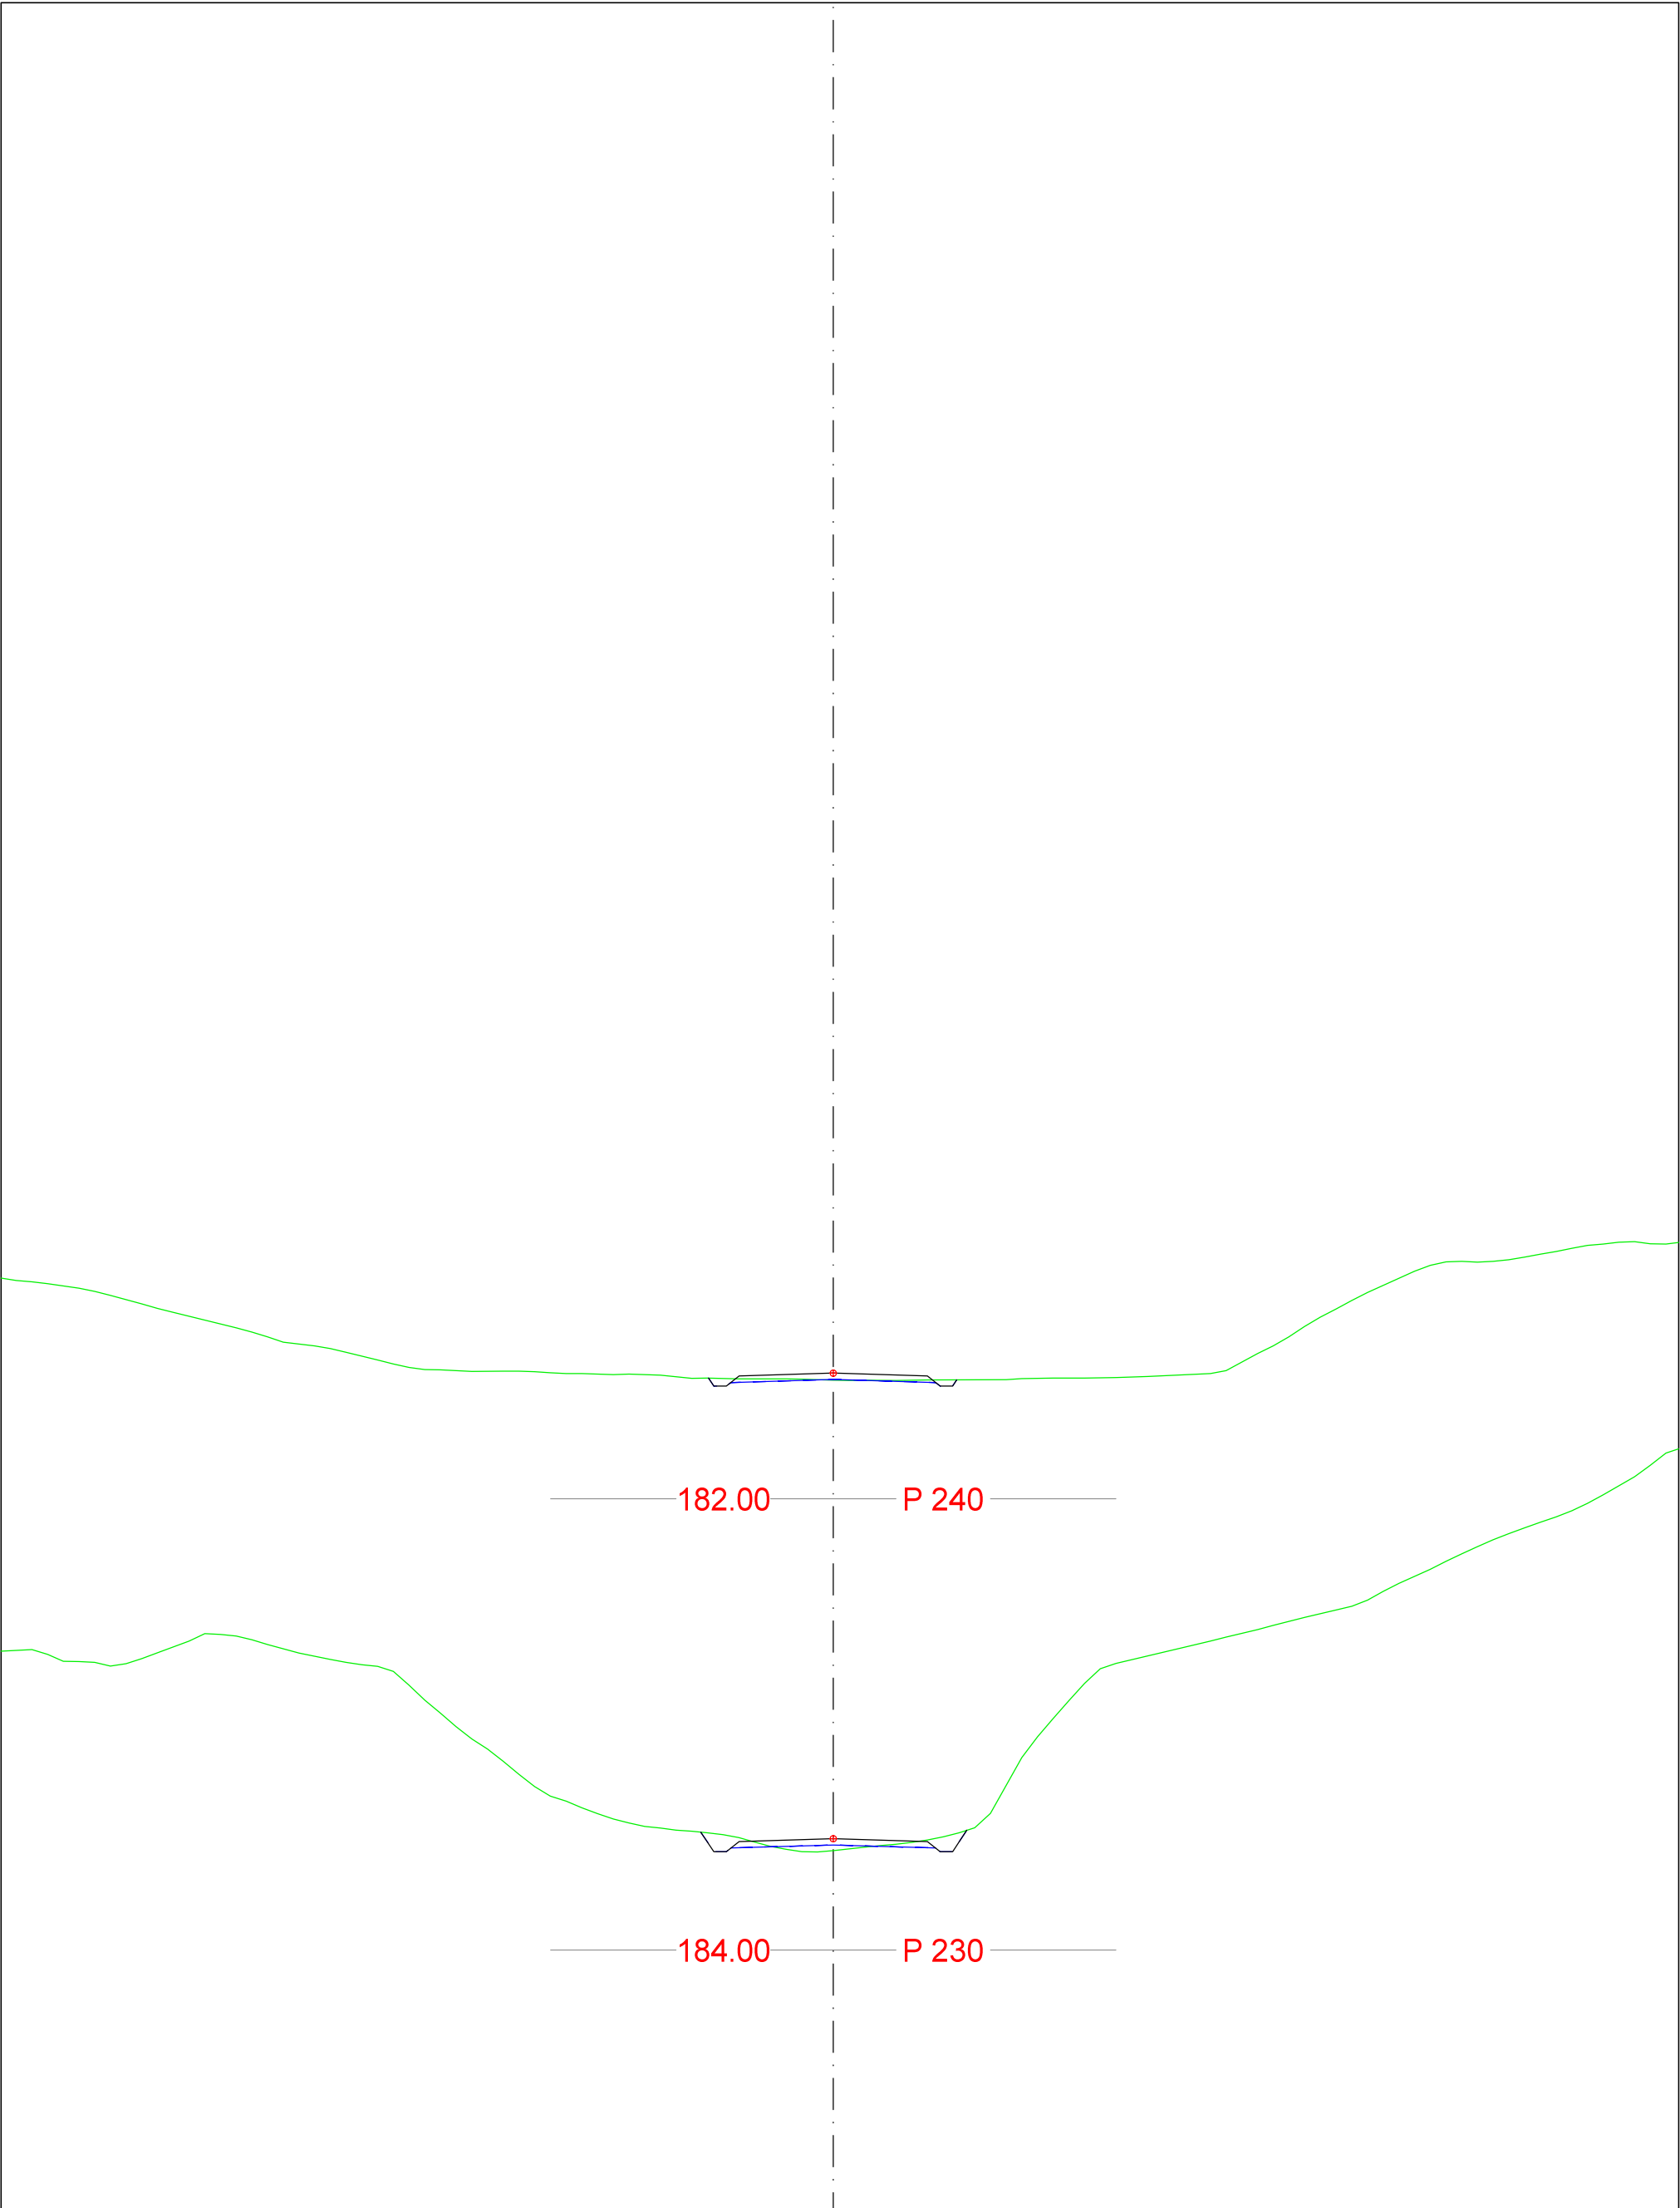

DATA/KARTGRUNNLAG:			OPPDRAGSGIVER: Grostøl Veg		TVERRPROFILER - VEG PROSJEKT: Grostøl Veg	
DATO: 18.11.2024	MÅLES.: 1:100	KONSTR.:		TEGN.NR.: 151		
					VEG NR.	SIDE 5