


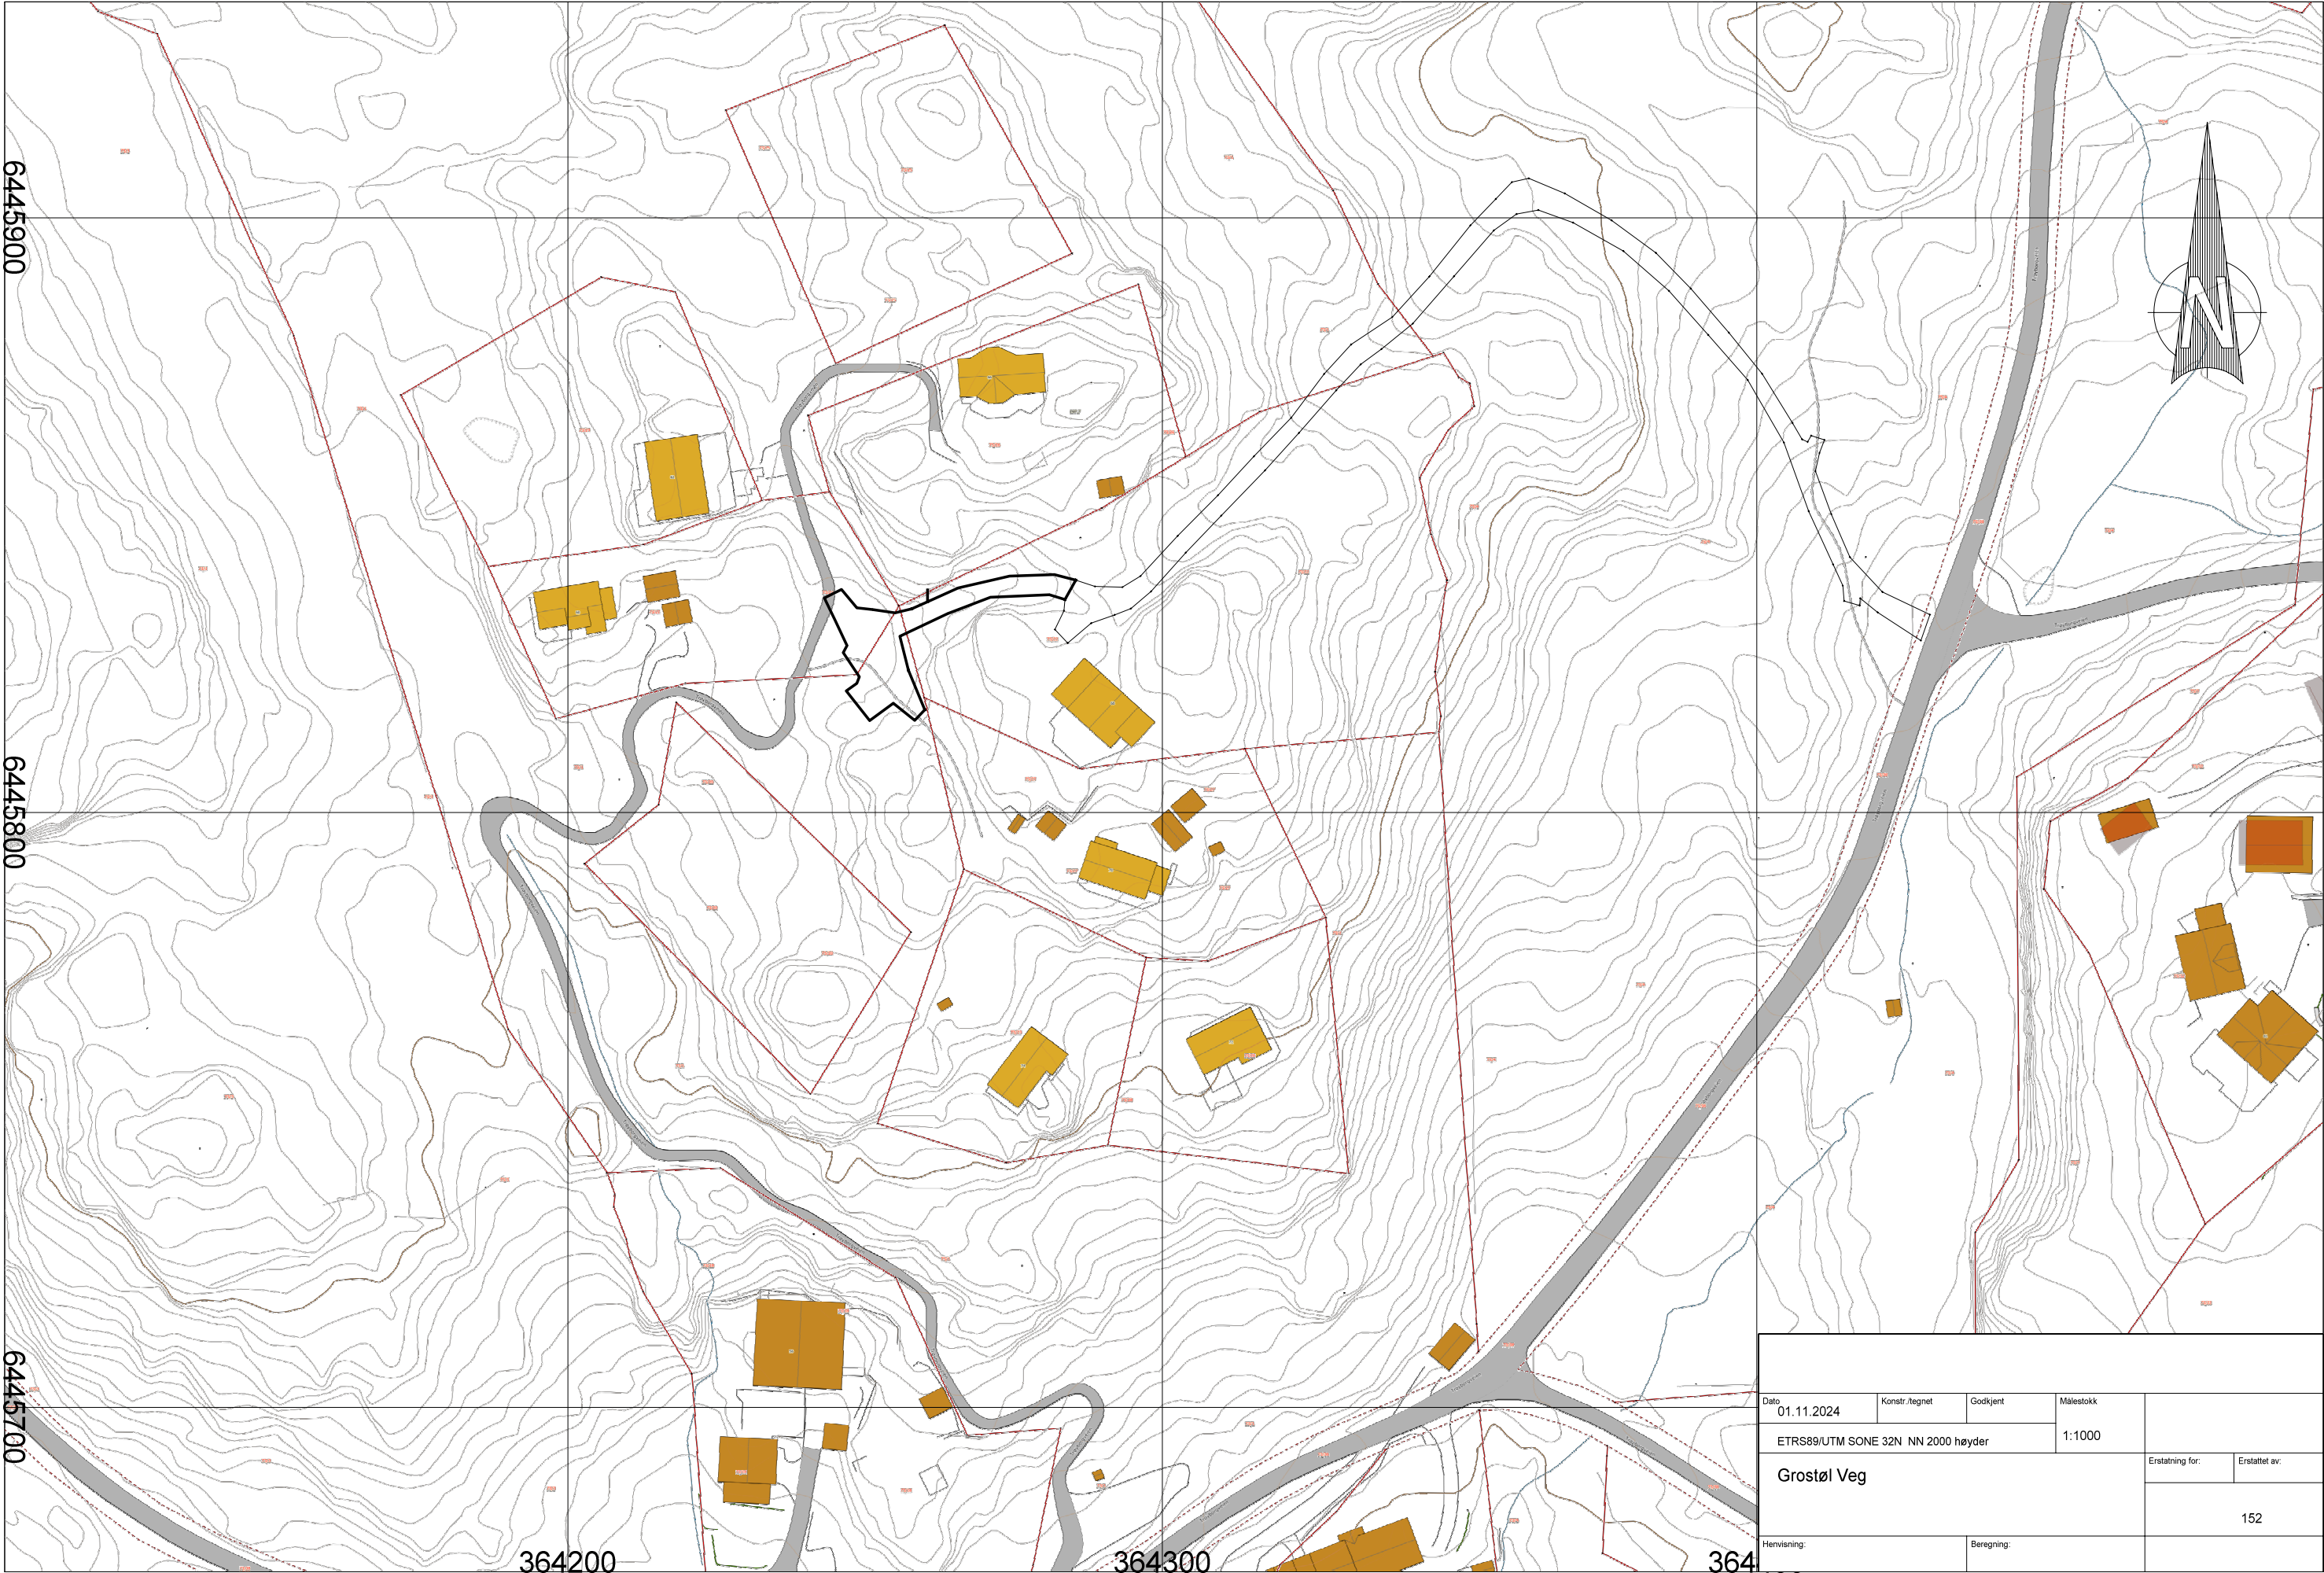

Dato		Konstr./tegnet	Godkjent	Målestokk		
01.11.2024				1:1000		
ETRS89/UTM SONE 32N NN 2000 høyder						
Grostøl Veg					Erstatning for:	Erstattet av:
					152	
Henvisning:			Beregning:			