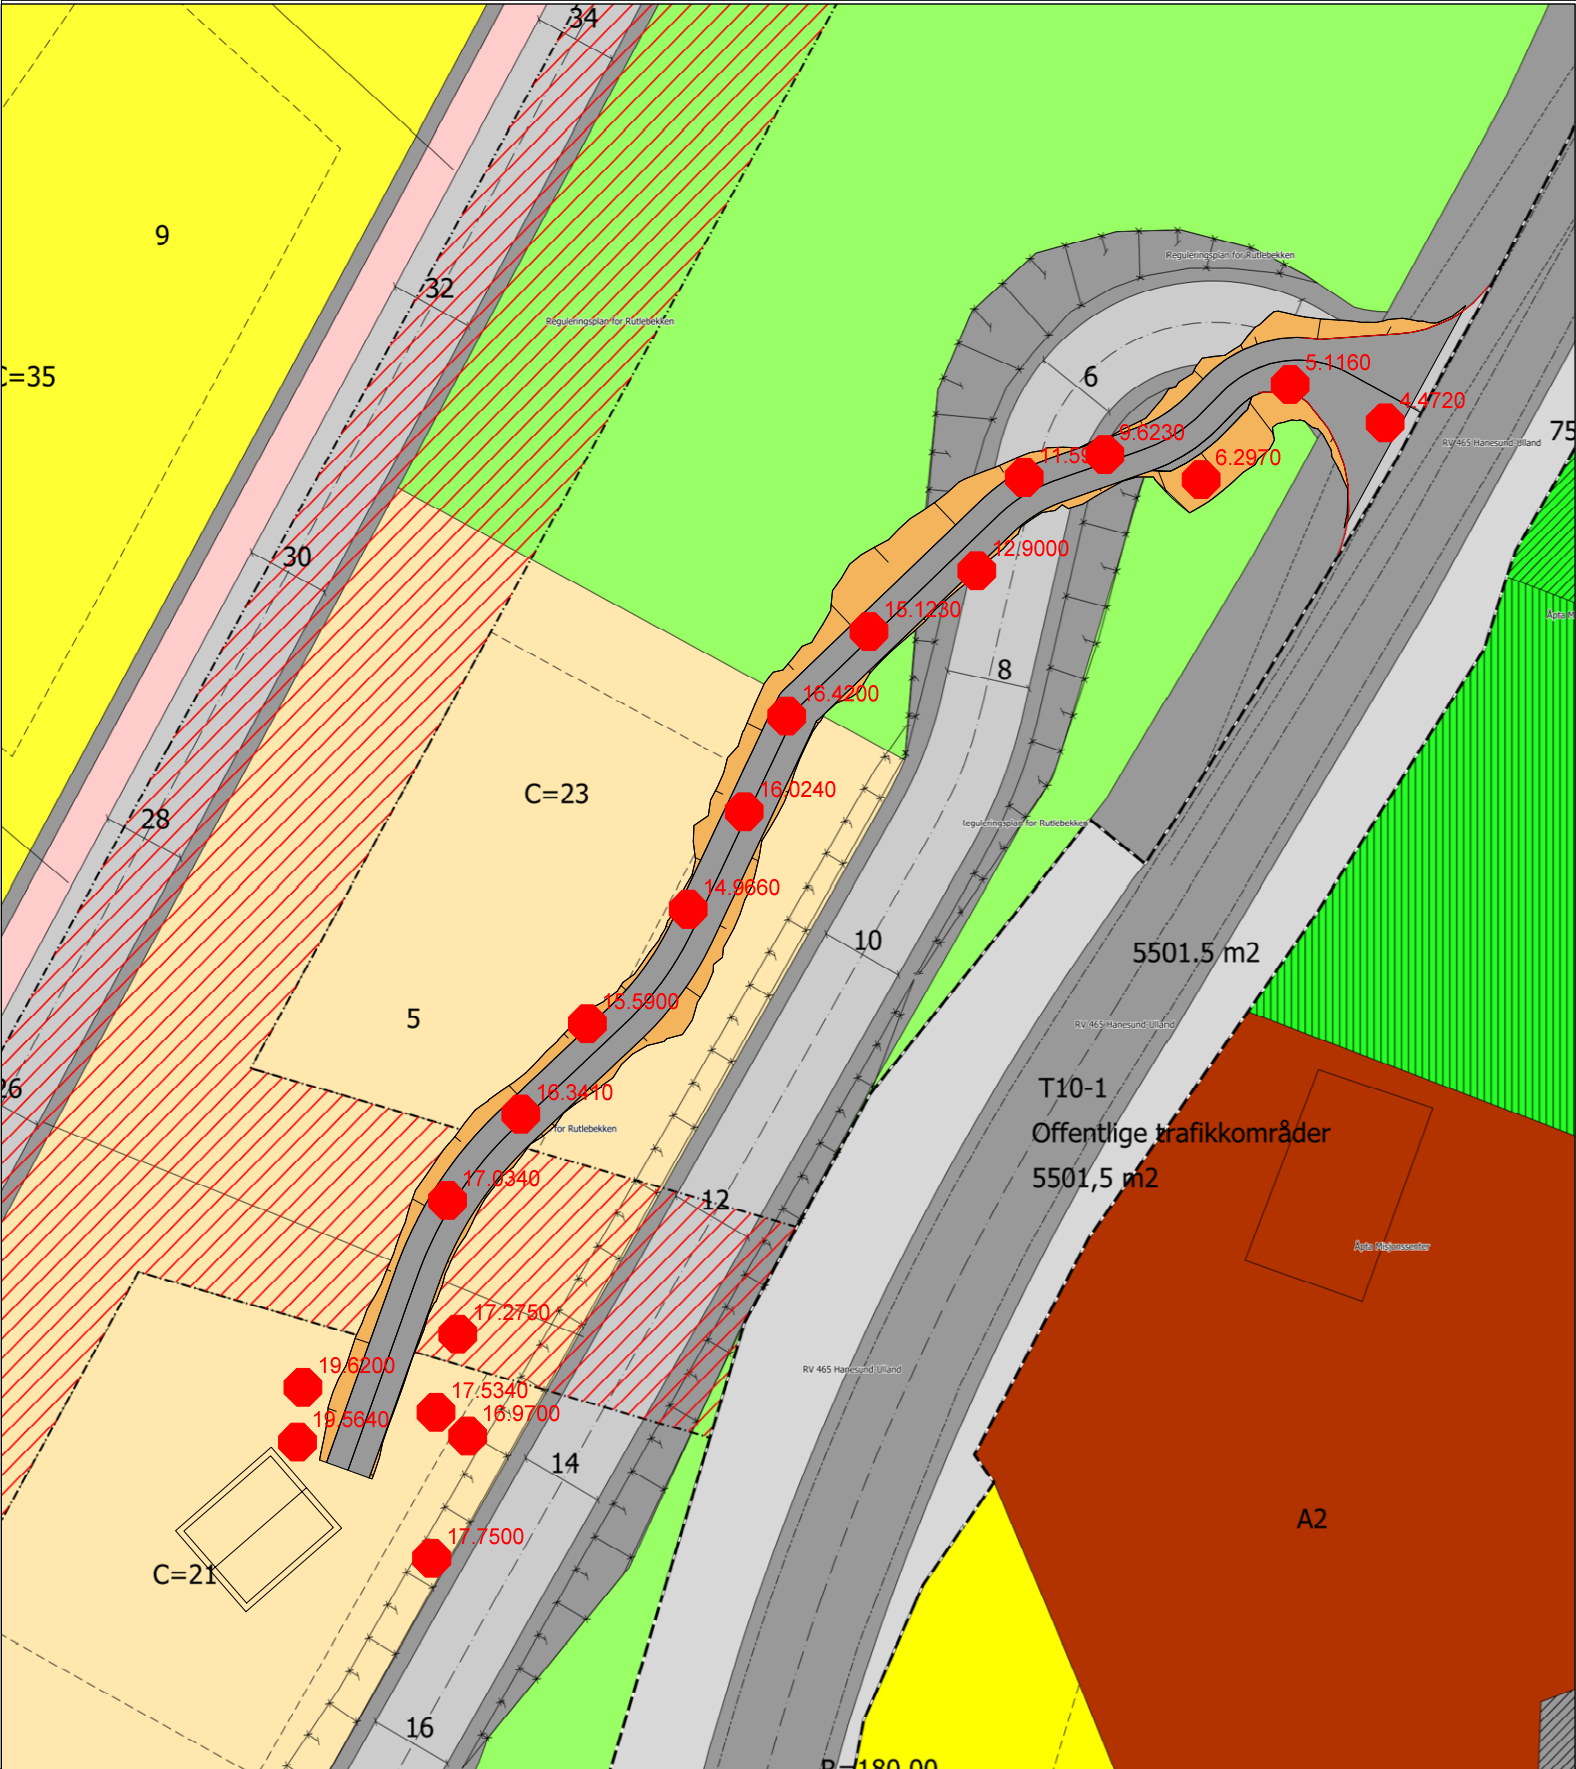


Skjæring: ca 210m3

RISA PB 14, 4367 NÆRBØ E-post: post@risa.no www.risa.no	Plantegning	Tegnet av:	Saksbehandler:	Prosjektnummer:	Koordinatsystem: ETRS89/UTM SONE 32N NN 2000 høyder	
		Veilinje:	Tegningsformat:	Tegn.nr.: 901	Målestokk: 1:500	
					Dato: 06.12.24	Rev.: B