


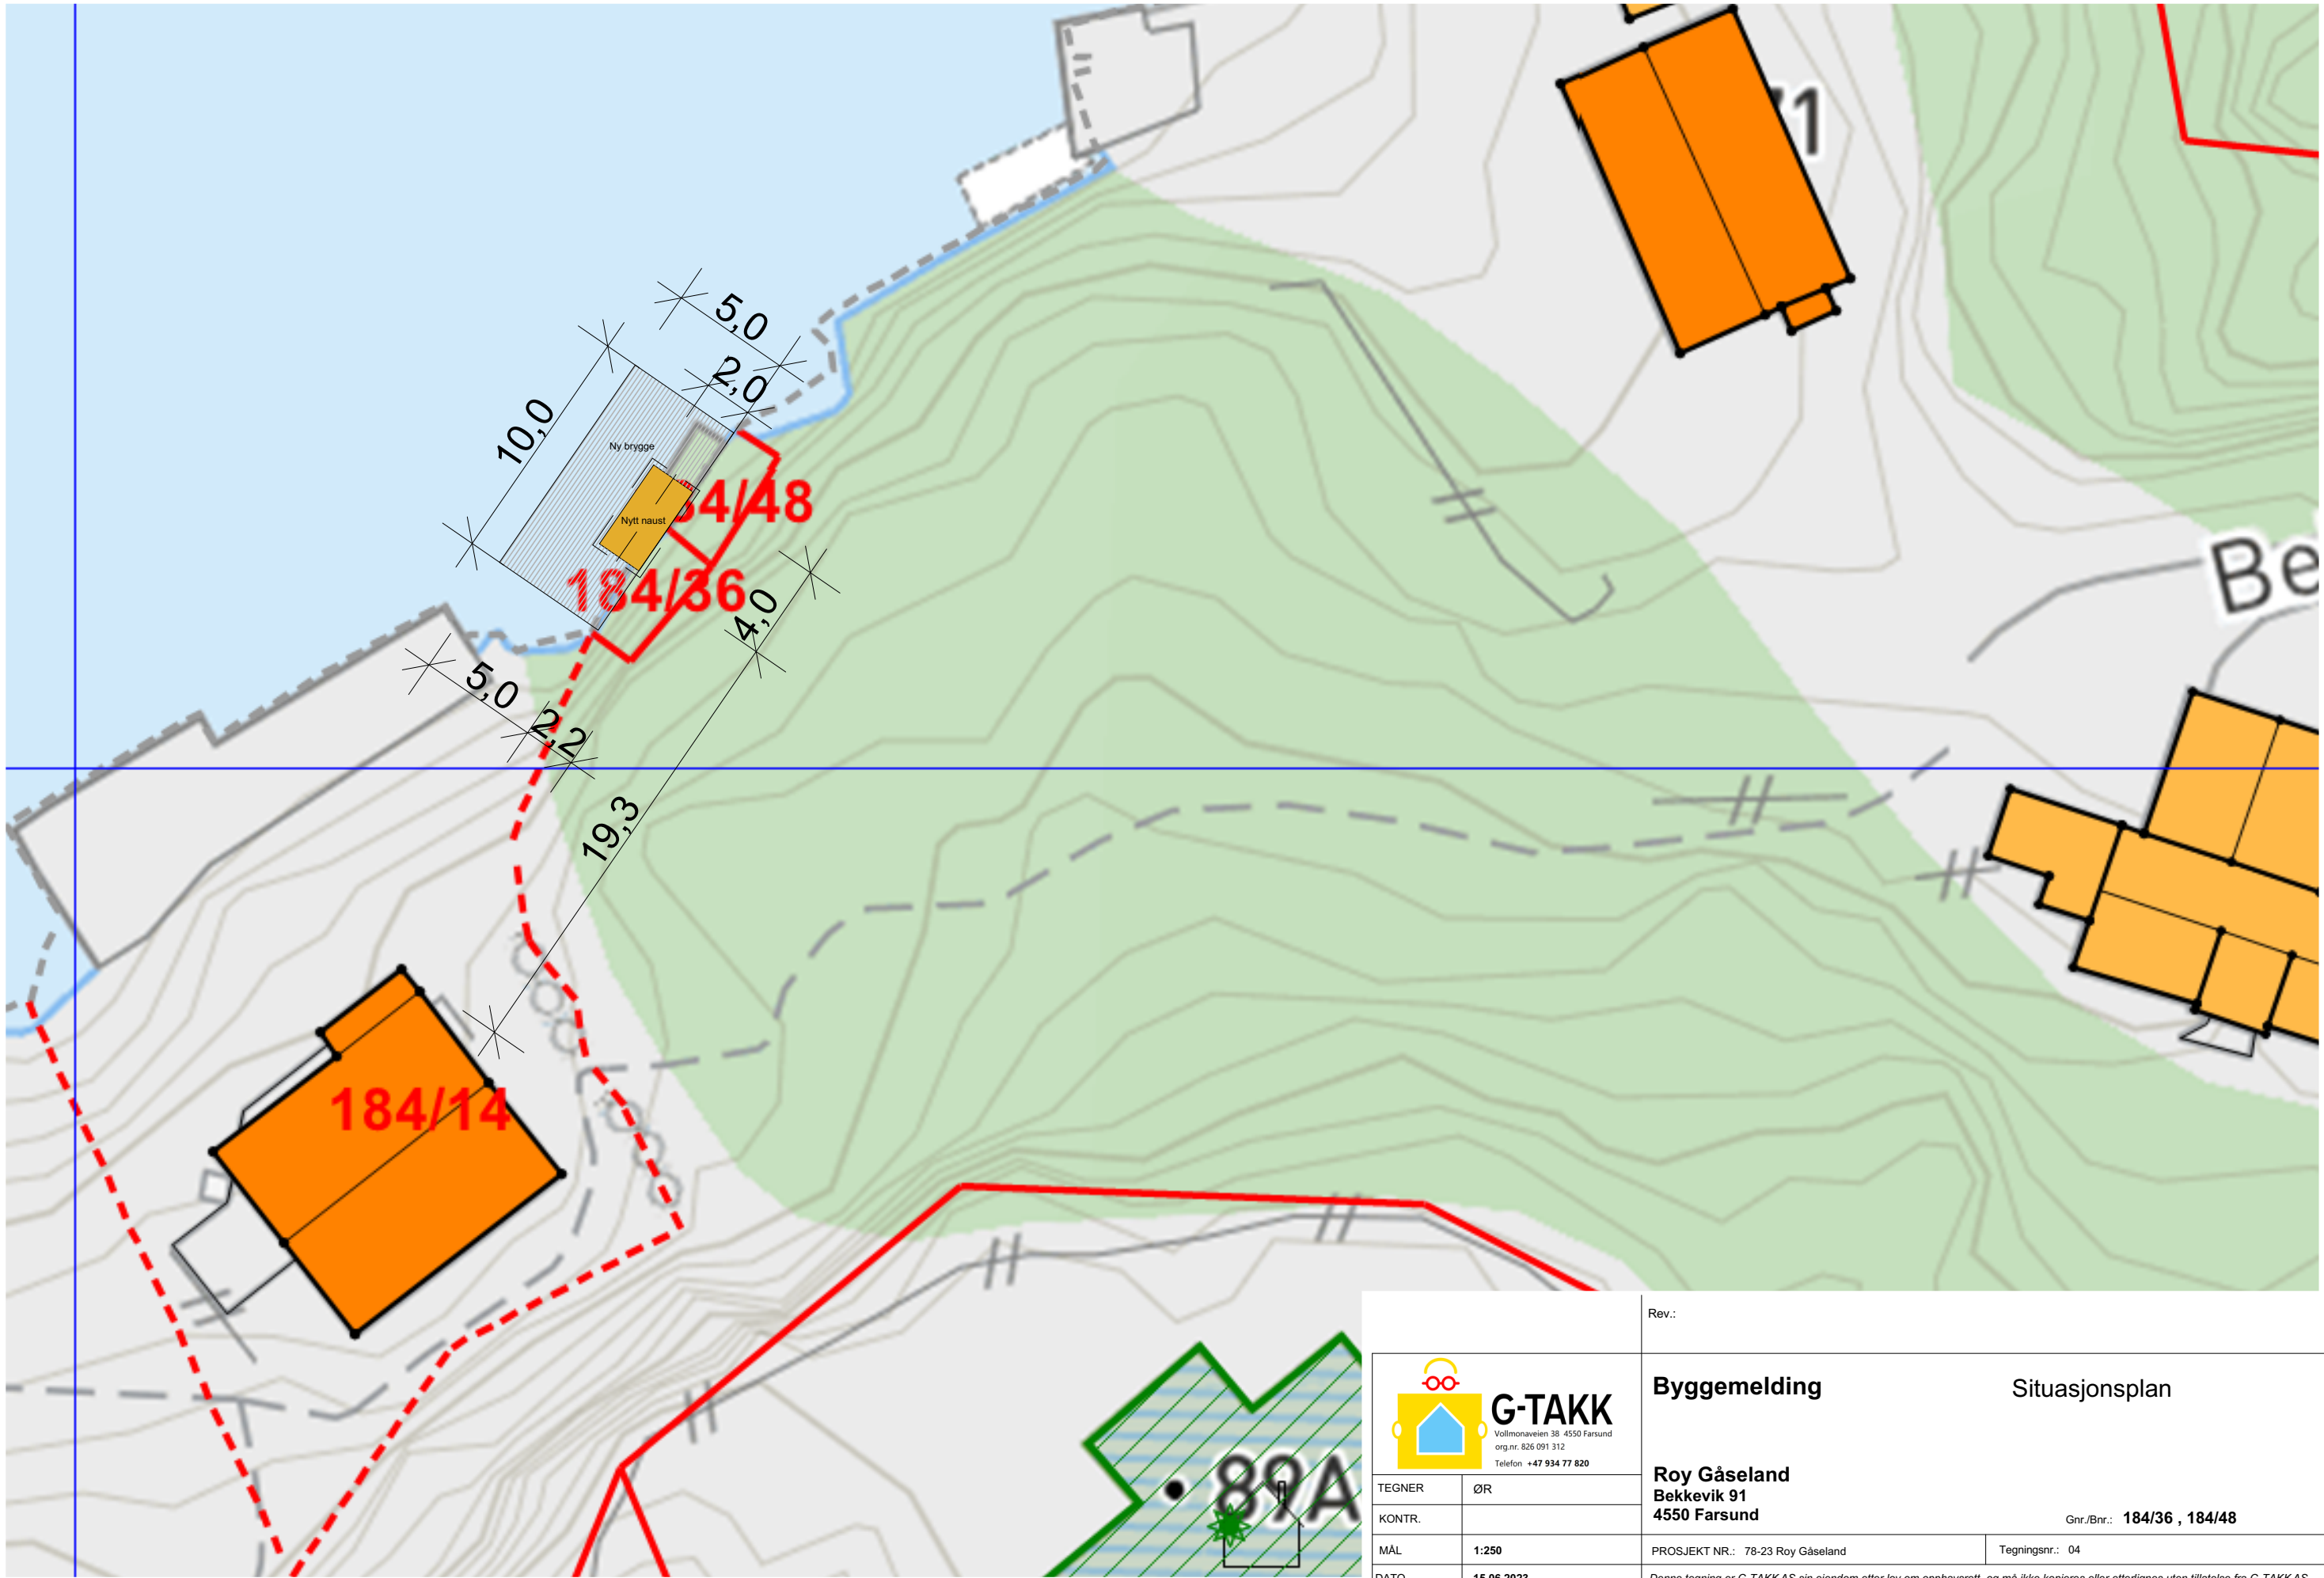

		Rev.:	
 G-TAKK Vollmonaveien 38 4550 Farsund org.nr. 826 091 312 Telefon +47 934 77 820		Byggemelding Situasjonsplan	
TEGNER		ØR	
KONTR.			
MÅL	1:250	Gnr./Bnr.: 184/36 , 184/48	
DATO	15.06.2023	PROSJEKT NR.: 78-23 Roy Gåseland	Tegningsnr.: 04
		Denne tegning er G-TAKKAS sin eiendom etter lov om opphavsrett, og må ikke kopieres eller etterlignes uten tillatelse fra G-TAKKAS.	



Roy Gåseland
Bekkevik 91
4550 Farsund