


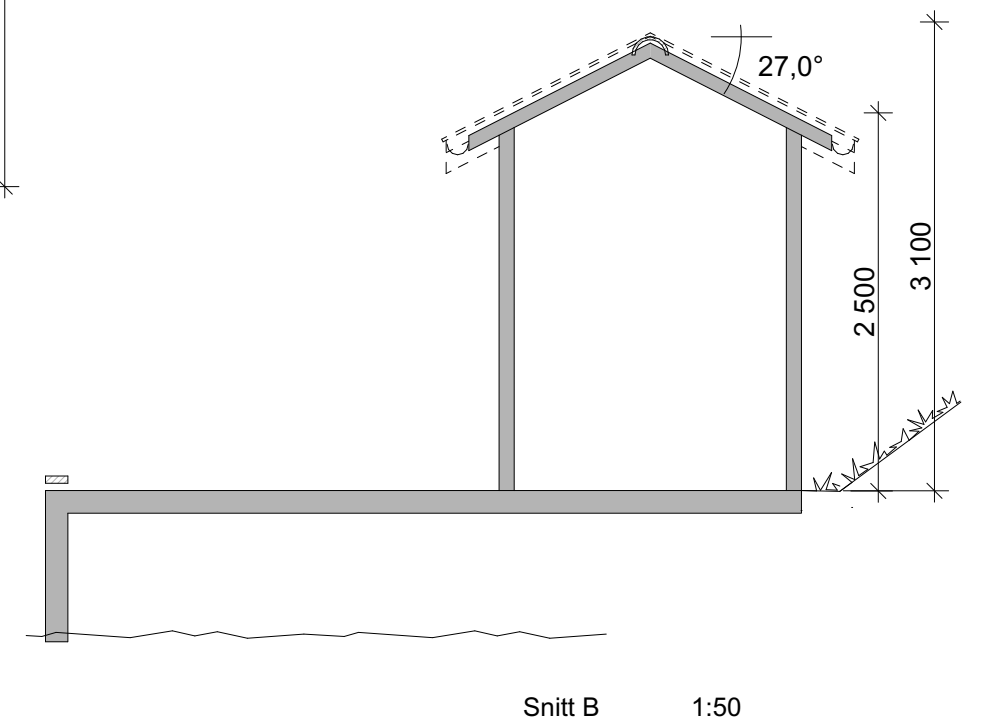


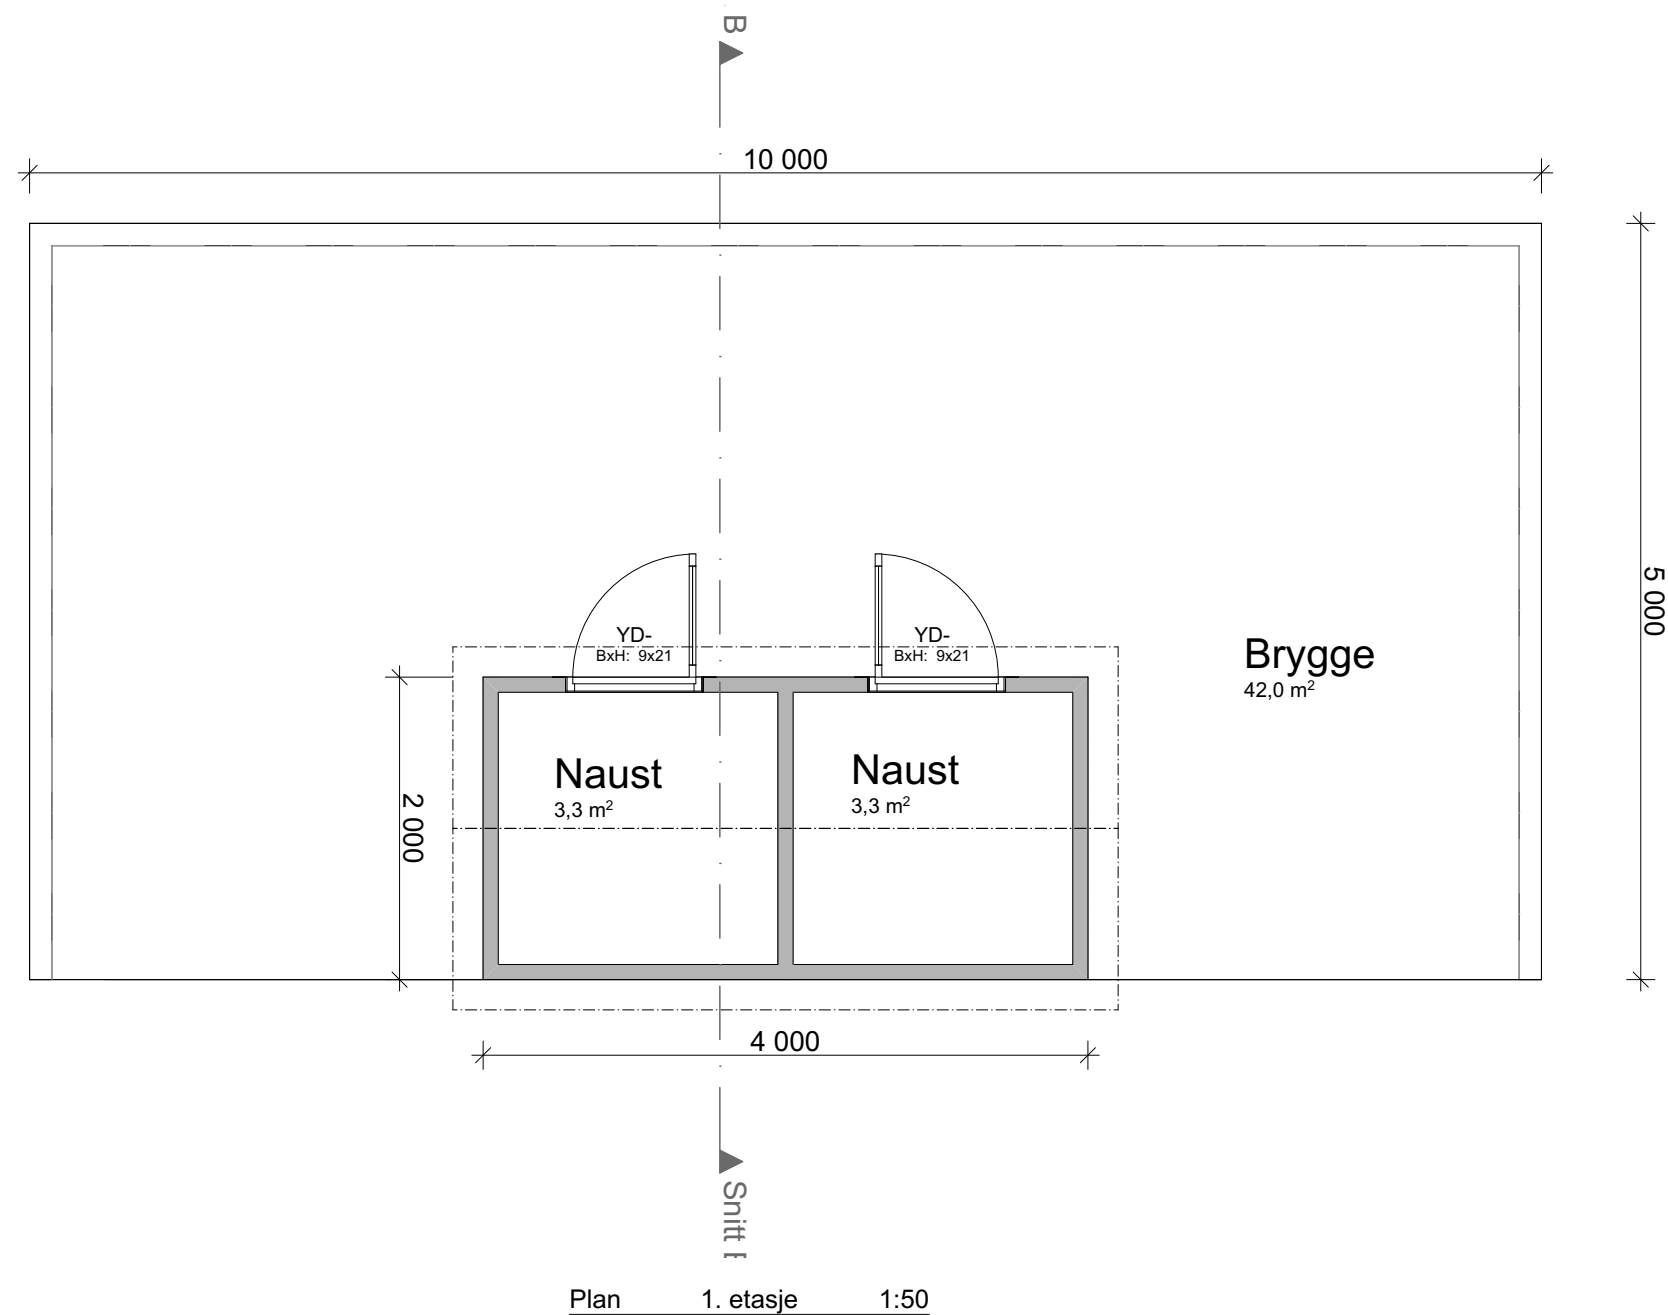


Rev.:		Byggemelding		Plan og snitt	
TEGNER		ØR		Roy Gåseland	
KONTR.				Bekkevik 91	
MÅL		1:50		Gnr./Bnr.: 184/36 , 184/48	
DATO		15.06.2023		PROSJEKT NR.: 78-23 Roy Gåseland	
				Tegningsnr.: 01	
				Denne tegning er G-TAKKAS sin eiendom etter lov om opphavsrett, og må ikke kopieres eller etterlignes uten tillatelse fra G-TAKKAS.	

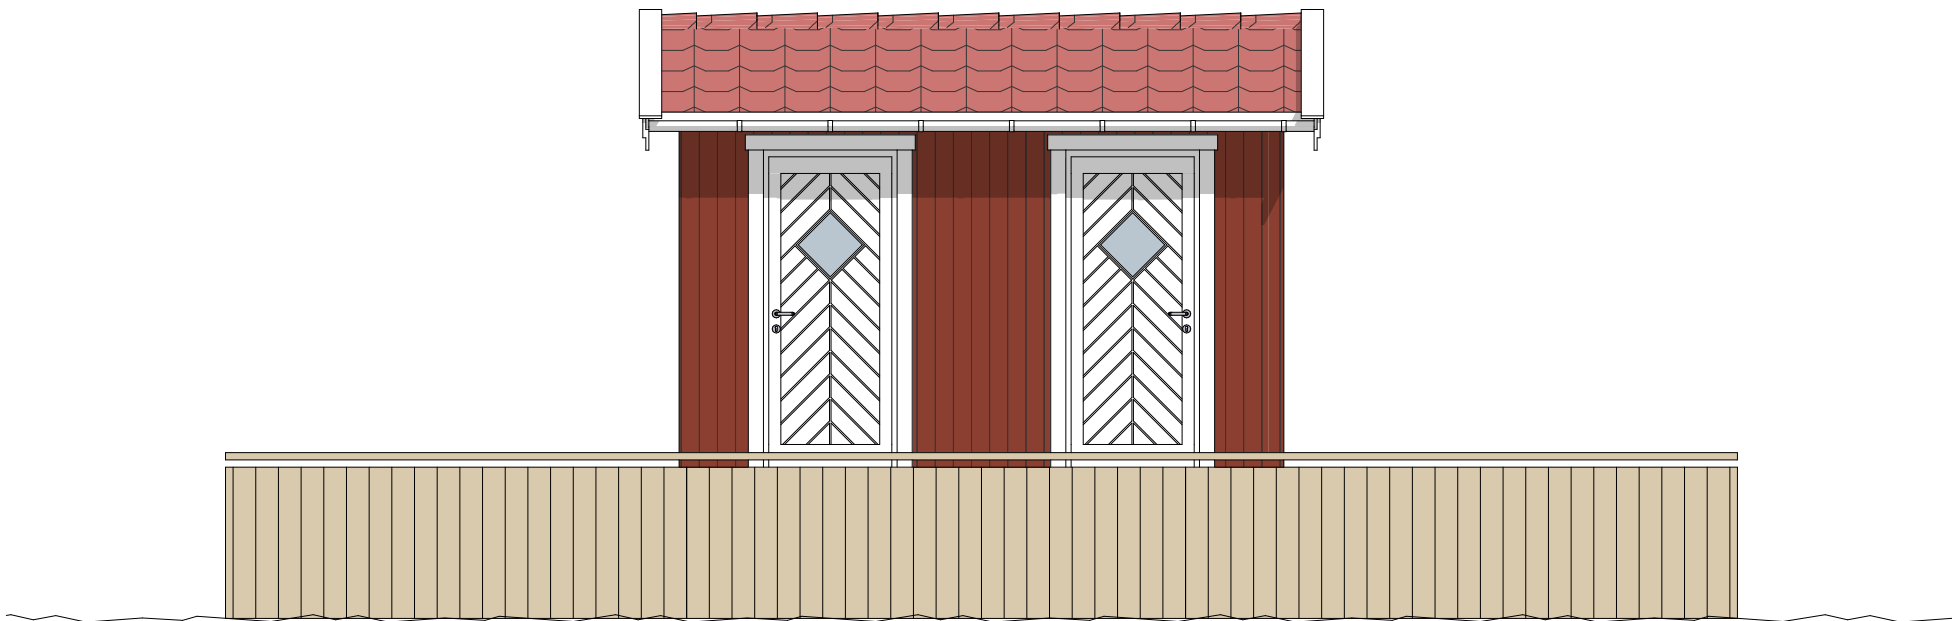

Fasade Vest 1:50

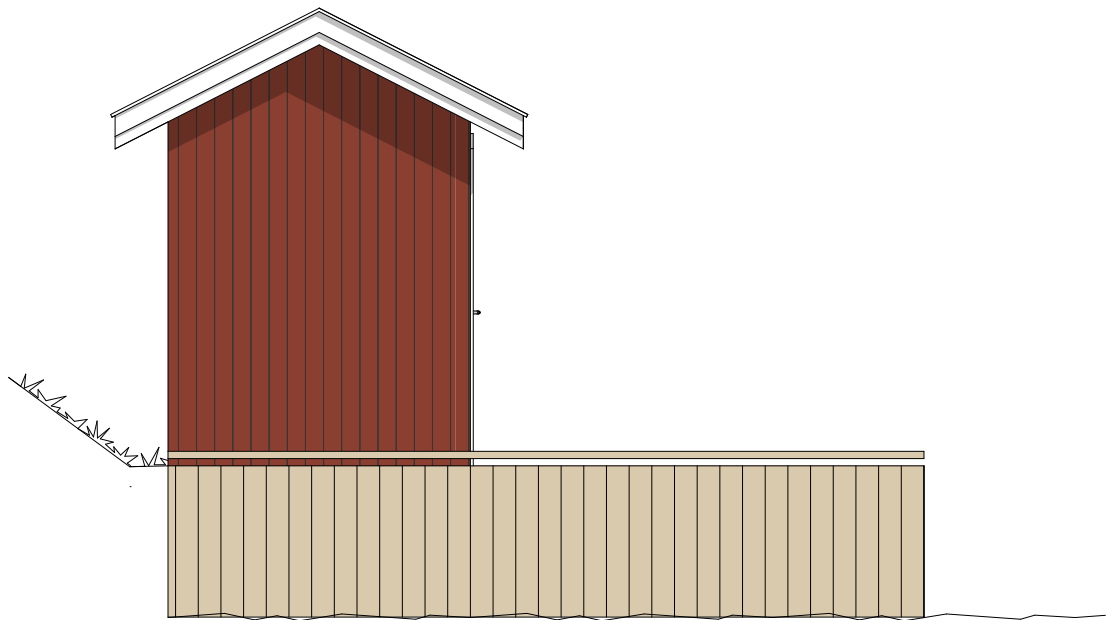

Fasade Nord 1:50

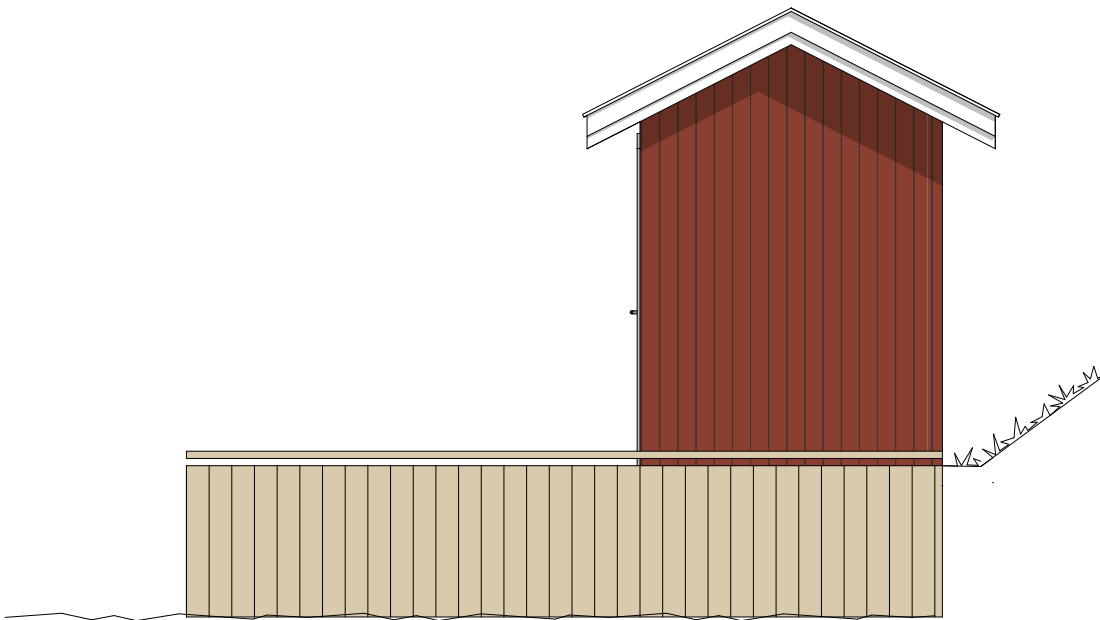

Fasade Sør 1:50

Rev.:

 G-TAKK Vollmonaveien 38 4550 Farsund org.nr. 826 091 312 Telefon +47 934 77 820		Byggemelding		Fasader	
TEGNER		ØR		Roy Gåseland Bekkevik 91 4550 Farsund	
KONTR.					
MÅL		1:50		Gnr./Bnr.: 184/36 , 184/48	
DATO		15.06.2023		PROSJEKT NR.: 78-23 Roy Gåseland	
				Tegningsnr.: 02	
				Denne tegning er G-TAKKAS sin eiendom etter lov om opphavsrett, og må ikke kopieres eller etterlignes uten tillatelse fra G-TAKKAS.	



Rev.:

 G-TAKK Vollmonaveien 38 4550 Farsund org.nr. 826 091 312 Telefon +47 934 77 820	
TEGNER	ØR
KONTR.	
MÅL	
DATO	15.06.2023

Byggemelding

3D-modell

Roy Gåseland
Bekkevik 91
4550 Farsund

Gnr./Bnr.: 184/36 , 184/48

PROSJEKT NR.: 78-23 Roy Gåseland

Tegningsnr.: 03

Denne tegning er G-TAKKAS sin eiendom etter lov om opphavsrett, og må ikke kopieres eller etterlignes uten tillatelse fra G-TAKKAS.