
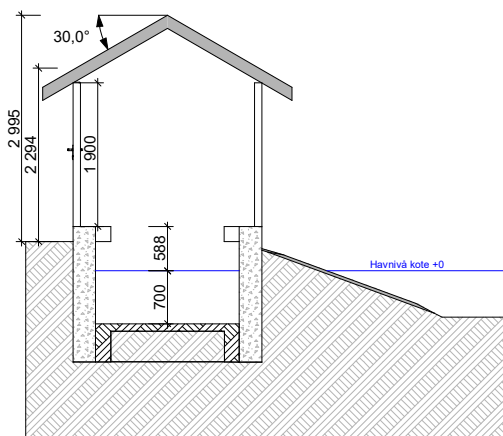


Arealer:


BYA = 11 m2

BRA = 10 m2

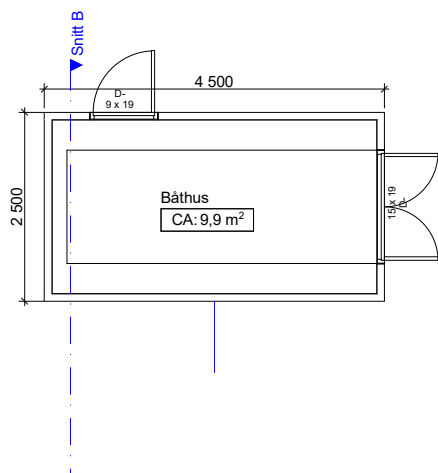


Snitt B

1:100

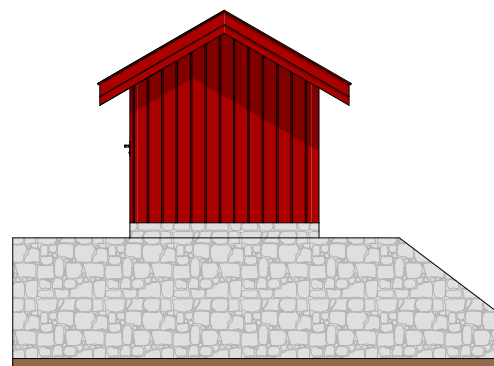


Fasade sør båtnaust

1:100

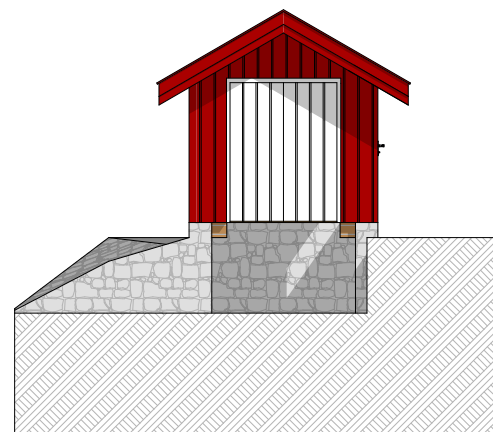


Fasade nord båtnaust

1:100

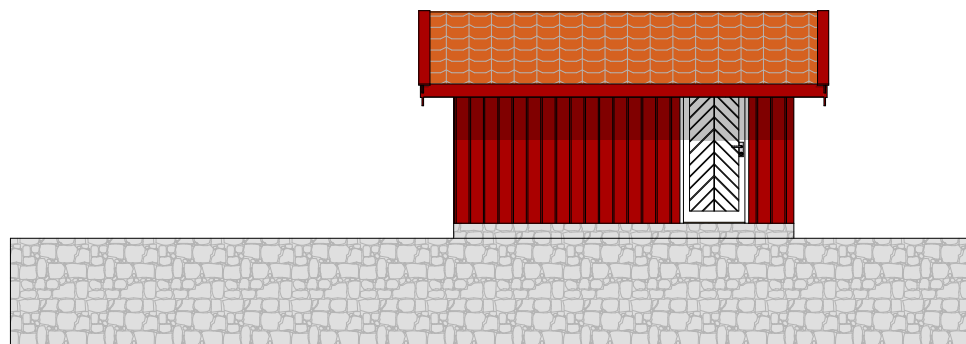

Fasade vest båtnaust

1:100

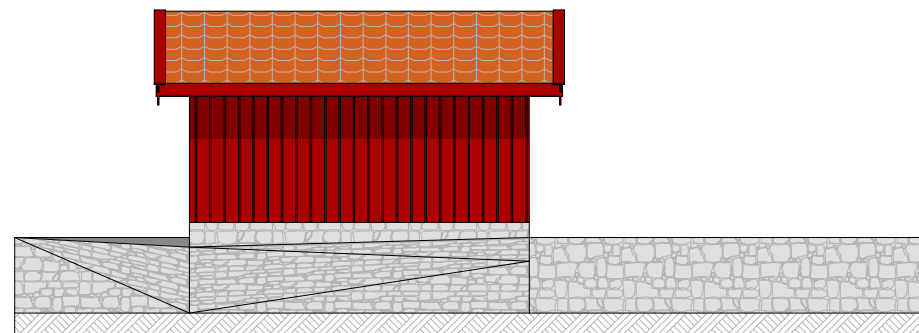

Fasade øst båtnaust

1:100

Revisjon:	Signatur:		Tittel: Anneks og båtnaust Sverre Stray Slørdahl Skarvøy 4550 Farsund	Tegner: Joakim Gitlestad	Filnavn: Sverre Stray slørdahl - fritidsbolig.pln	Kontroll	Målestokk: 1:100	Gnr./Bnr.: 216/8	Tegningsnr.: E-2
				Tegnet dato: 17.10.24	Fase: Byggesak	Type tegning: Båtnaust	Prosjektnr.: -		

Tegningen er beskyttet iht. lov om opphavsrett, og må ikke benyttes eller klart etterlignes uten skriftlig avtale med Bjørndal Vedlikehold AS

Tegningen er beskyttet iht. lov om opphavsrett, og må ikke benyttes eller klart etterlignes uten skriftlig avtale med Bjørndal Vedlikehold AS