


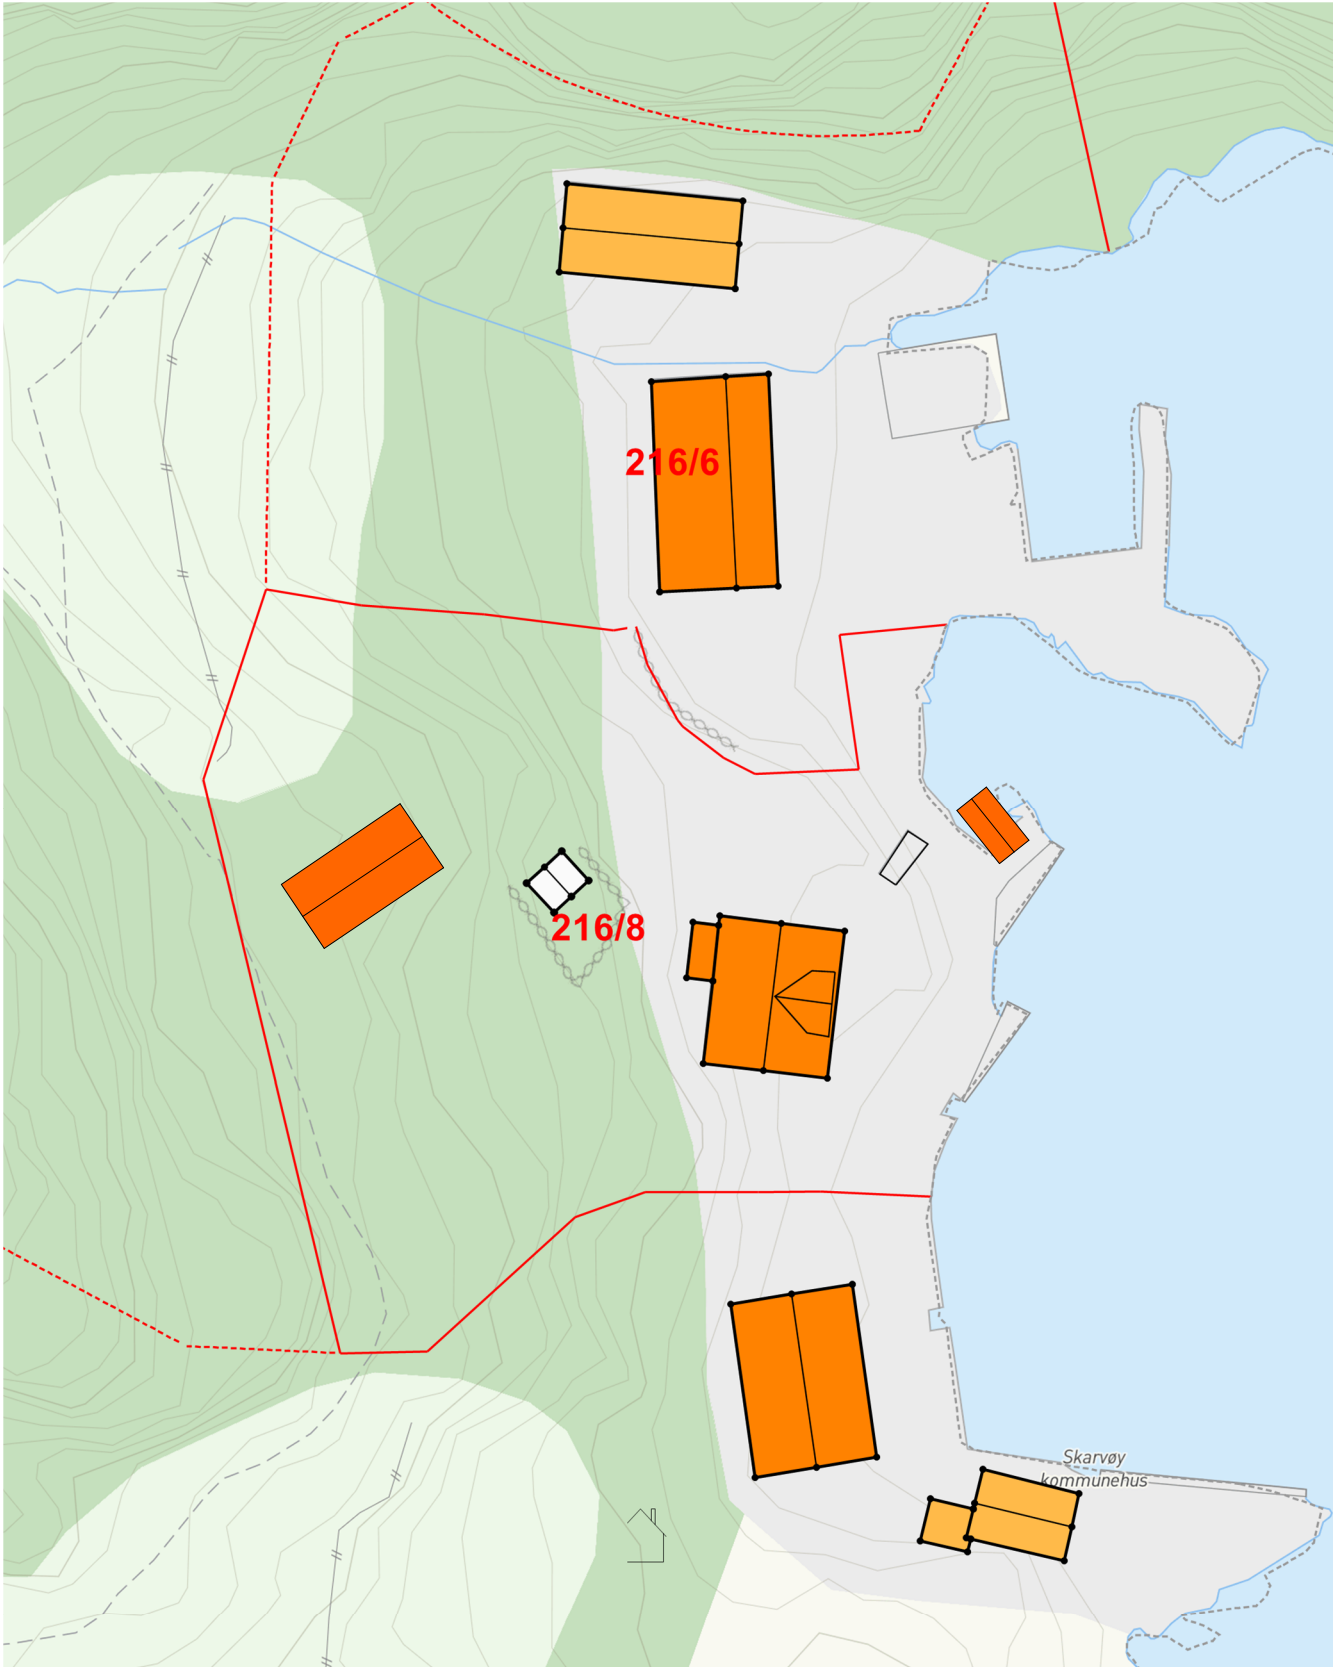

Revisjon:	Signatur:	 Bjørndal Vedlikehold - vi får brikkene på plass www.bvbygg.no ☎ 38 39 45 60	Tittel: Anneks og båtnaust Sverre Stray Slørdahl Skarvøy 4550 Farsund		Tegner: Joakim Gitlestad	Filnavn: Sverre Stray slørdahl - fritidsbolig.pln	Kontroll	Målestokk: 1:500	Gnr./Bnr.: 216/8	Tegningsnr.: D-1
					Tegnet dato: 14.08.24	Fase: Byggesak	Type tegning: Situasjonsplan	Prosjektnr.: -		

Tegningen er beskyttet iht. lov om opphavsrett, og må ikke benyttes eller klart etterlignes uten skriftlig avtale med Bjørndal Vedlikehold AS