




Arealer:

BYA = 44 m2


BRA = 39 m2

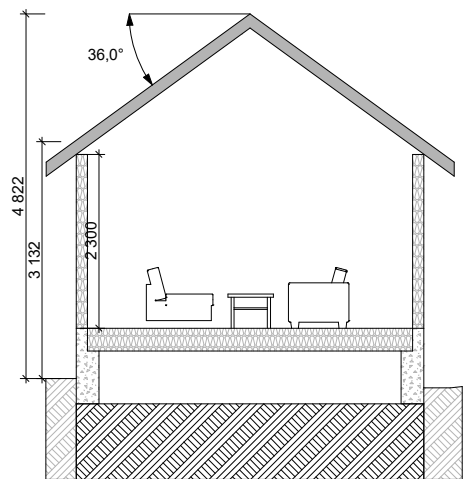


Snitt A 1:100

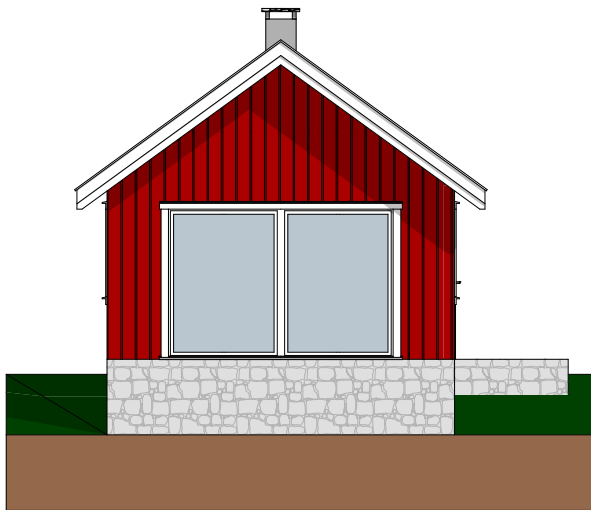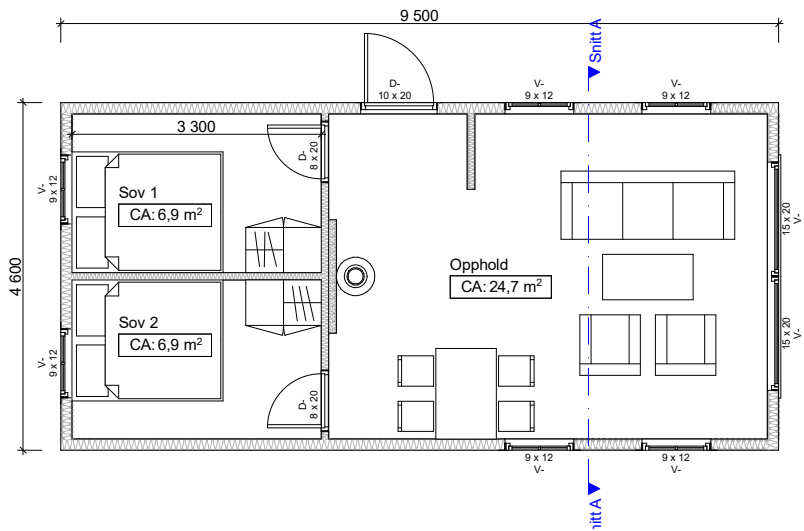


Fasade øst 1:100

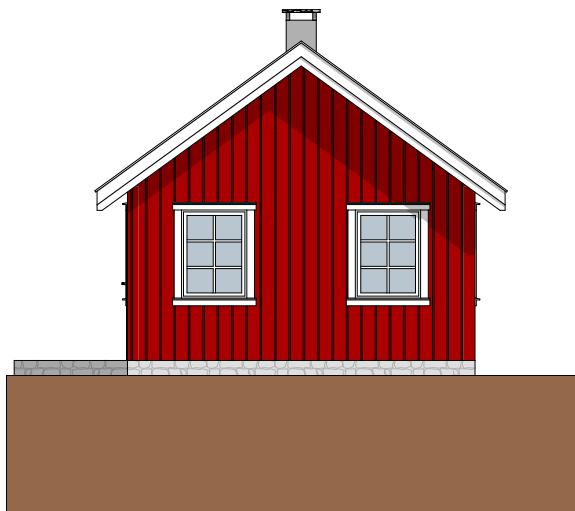

Fasade vest 1:100

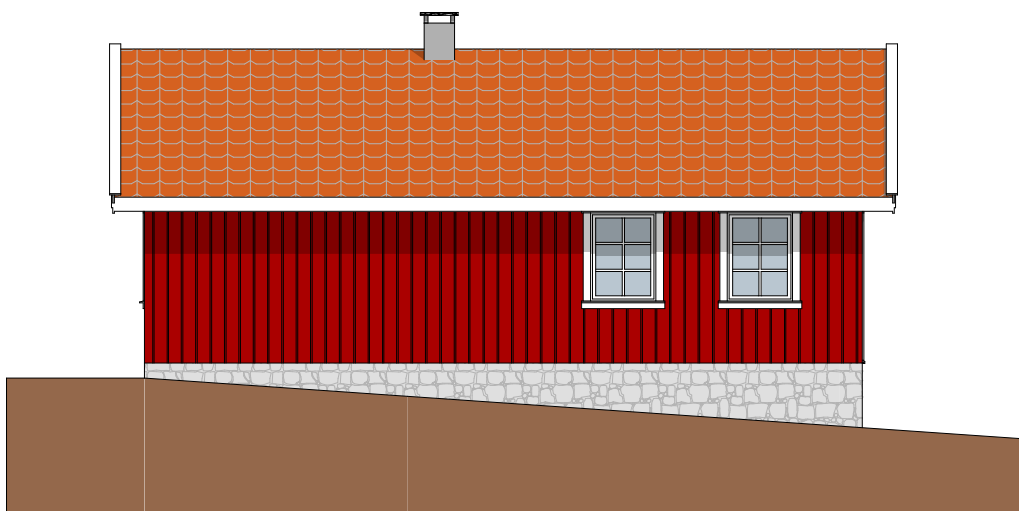

Fasade sør 1:100

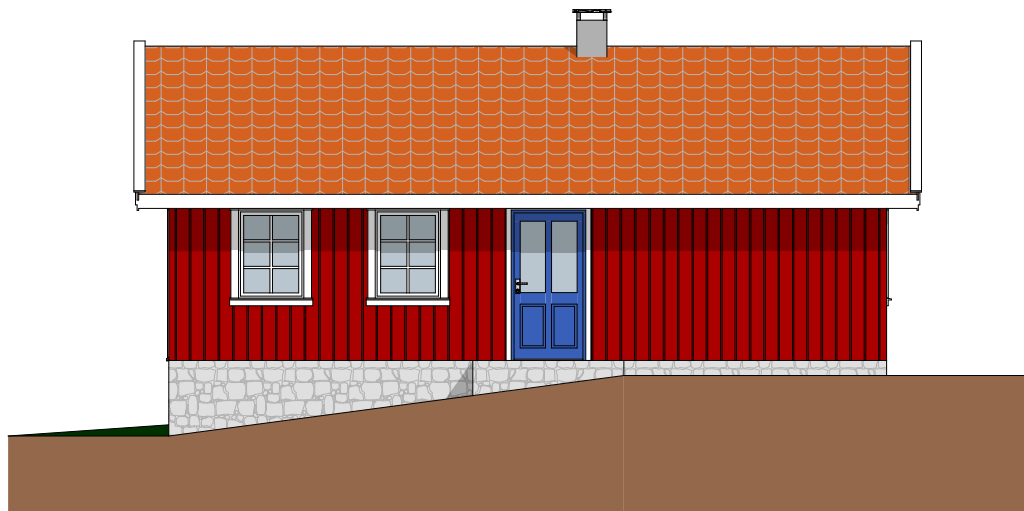

Fasade nord 1:100

Revisjon:	Signatur:		Tittel: Anneks og båtnaust Sverre Stray Slørdahl Skarvøy 4550 Farsund	Tegner: Joakim Gitlestad	Filnavn: Sverre Stray slørdahl - fritidsbolig.pln	Kontroll	Målestokk: 1:100	Gnr./Bnr.: 216/8	Tegningsnr.: E-1
				Tegnet dato: 14.08.24	Fase: Byggesak	Type tegning: Anneks til fritidsbolig	Prosjektnr.: -		

Tegningen er beskyttet iht. lov om opphavsrett, og må ikke benyttes eller klart etterlignes uten skriftlig avtale med Bjørndal Vedlikehold AS