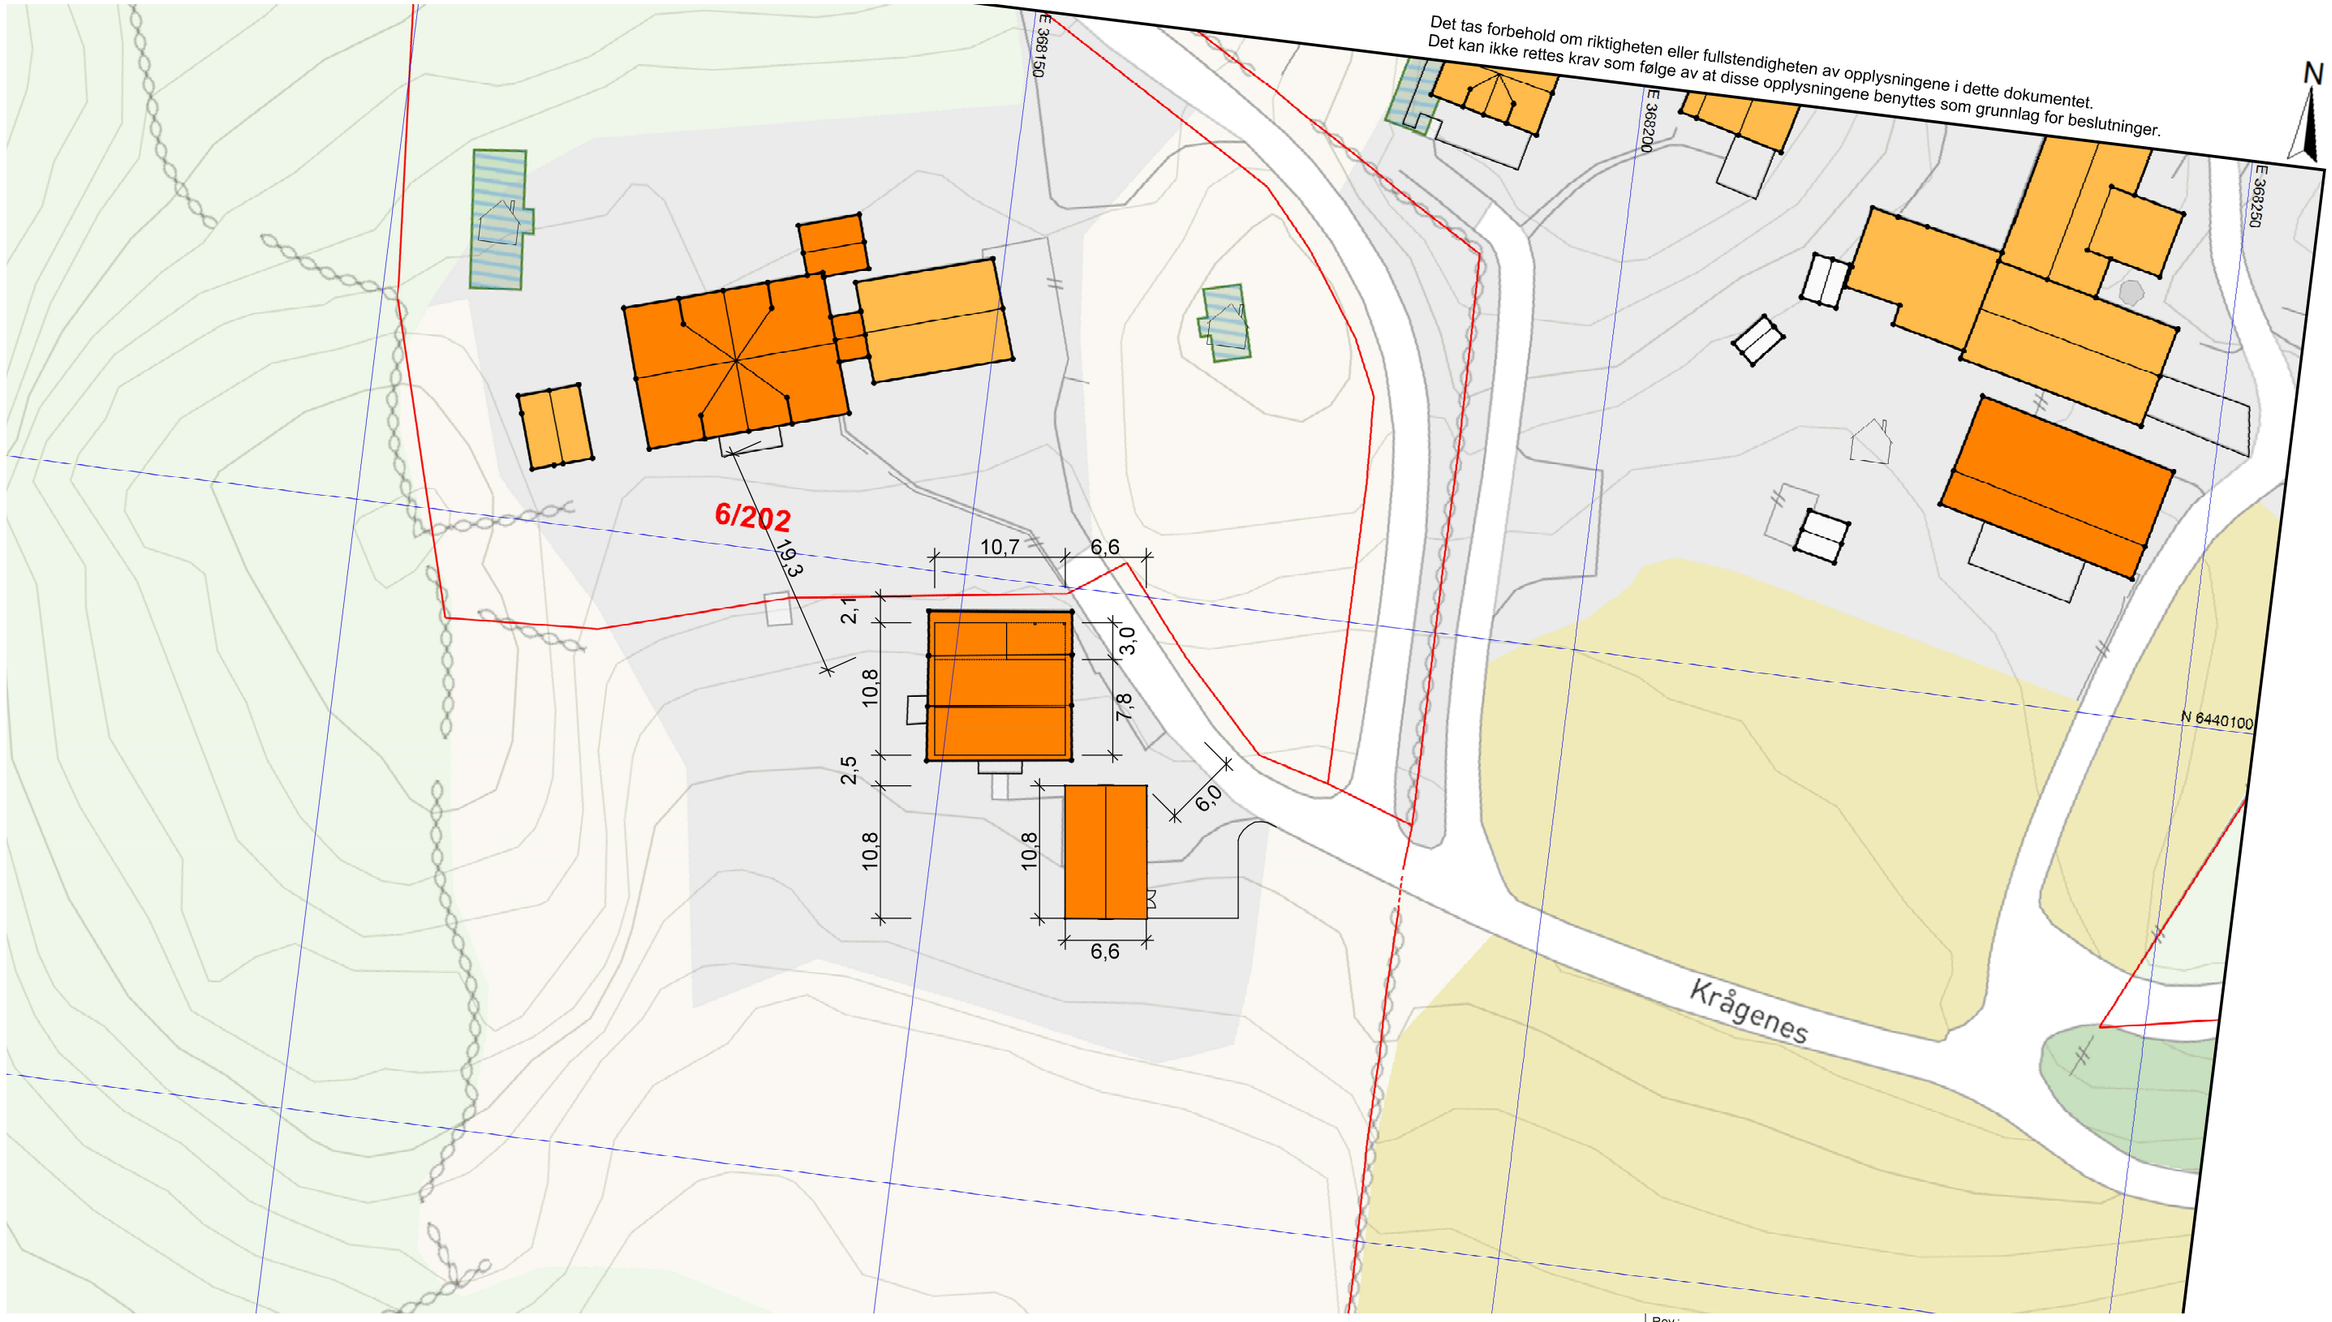

Rev.:

G-TAKK
Vollmonaveien 38 4550 Farsund
org.nr. 826 091 312
Telefon +47 934 77 820

TEGNER	Geir Tønnessen
KONTR.	
MÅL	1:500
DATO	03.07.2024

Redskap / garasje - stall

Situasjonsplan

Olav Lundegaard
Krågenes 4
4550 Farsund

Gnr./Bnr.: **6/46**

PROSJEKT NR.: 66-24

Tegningsnr.: 08

Denne tegning er G-TAKK AS sin eiendom etter lov om opphavsrett, og må ikke kopieres eller etterlignes uten tillatelse fra G-TAKK AS.

BIM med ARCHICAD 26 NOR Filplassering: C:\Users\geir\G-Takk AS\Kommunikasjonsområde - Dokumenter\G-TAKK\Archicad\66-24 Olav Lundegaard - Krågenes 4.pln