


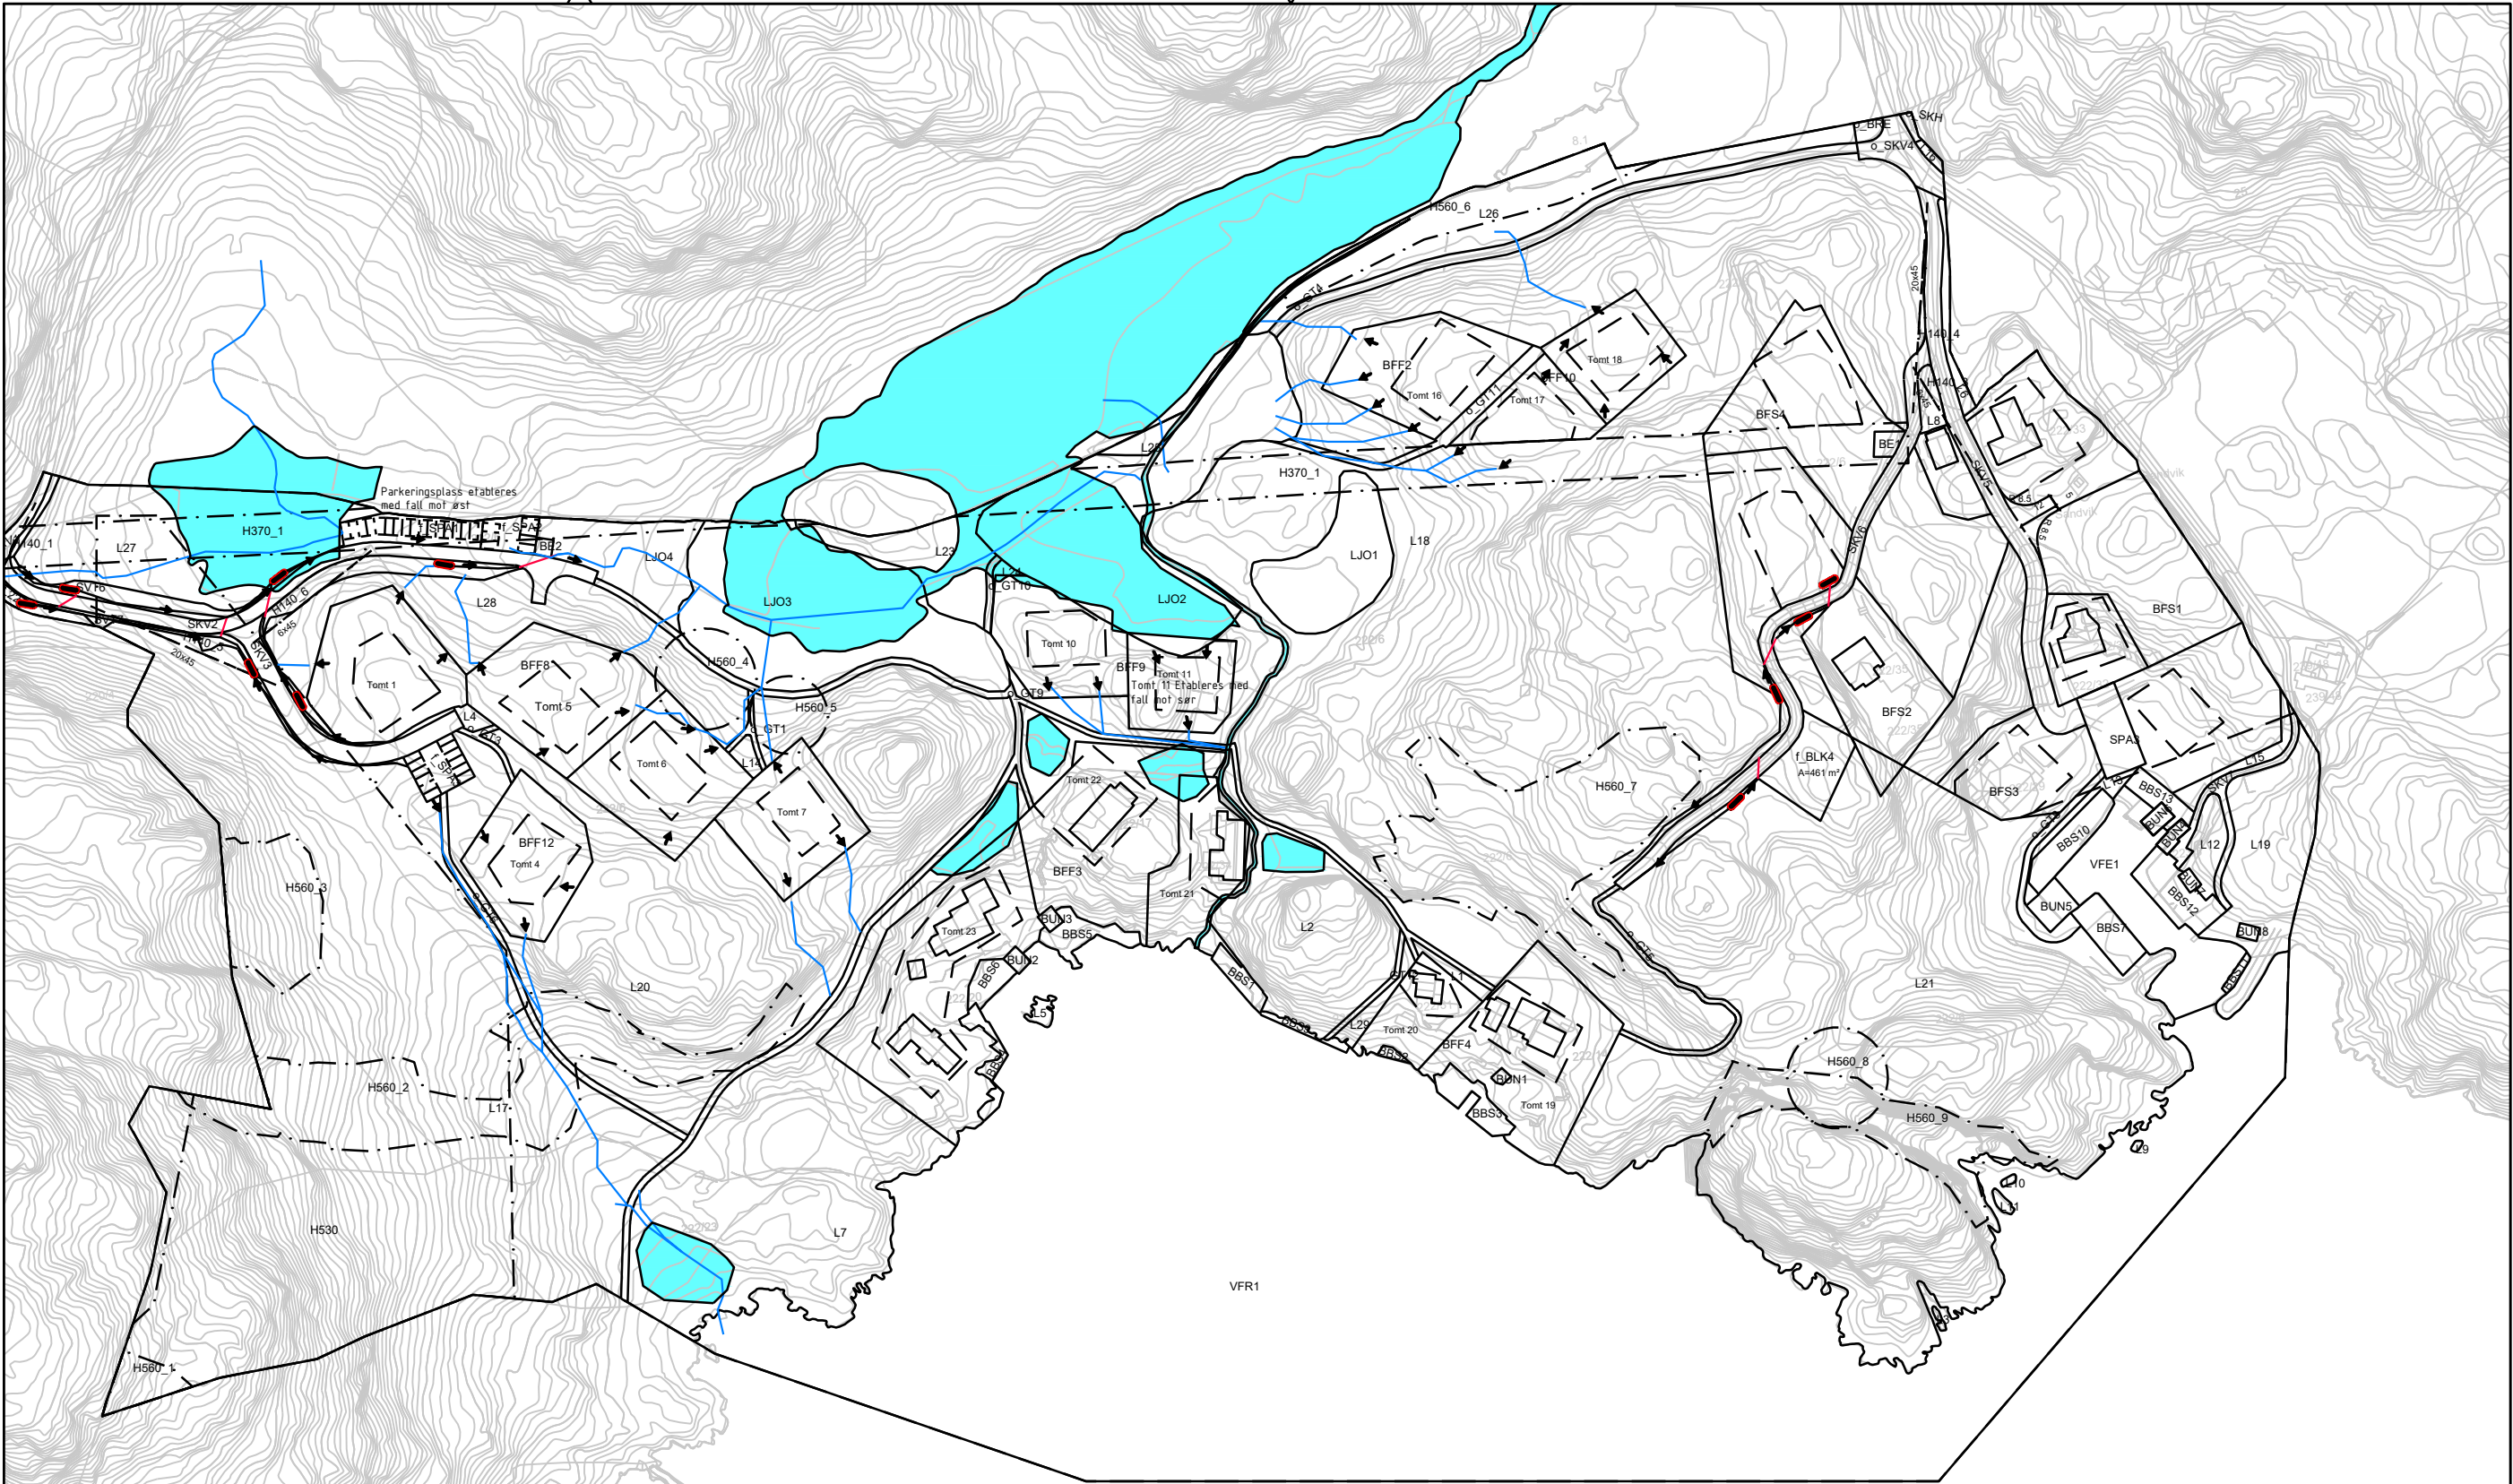

TEGNFORKLARING

- Type
- Avrenningretning

Stikkrenner u-veg

Åpne stikkrenner

Avrenningslinjer i terreng

Bekk

Oppstuvingsområder
-

Rev.	Revisjonen gjelder	Tegnet	Kontr.	Godkjent	Dato
					16.12.2024
Odd Svein Hansen		Tegnet	MJR / KK		
		Kontr.	KK		
		Godkjent			
Overvannsplan					
		Prosjektnummer			
		Arkivreferanse			
		Erstatn. for			
Sandvikstrand GNR. 222, BNR. 6 Område for Bolig- og fritidsbebyggelse		Målestokk		1:2000 m	
		koordinatsystem		EURF 89 UTM 32	
		Tegning nr.		H003	
Arkit Arealplan AS				Rev.	