


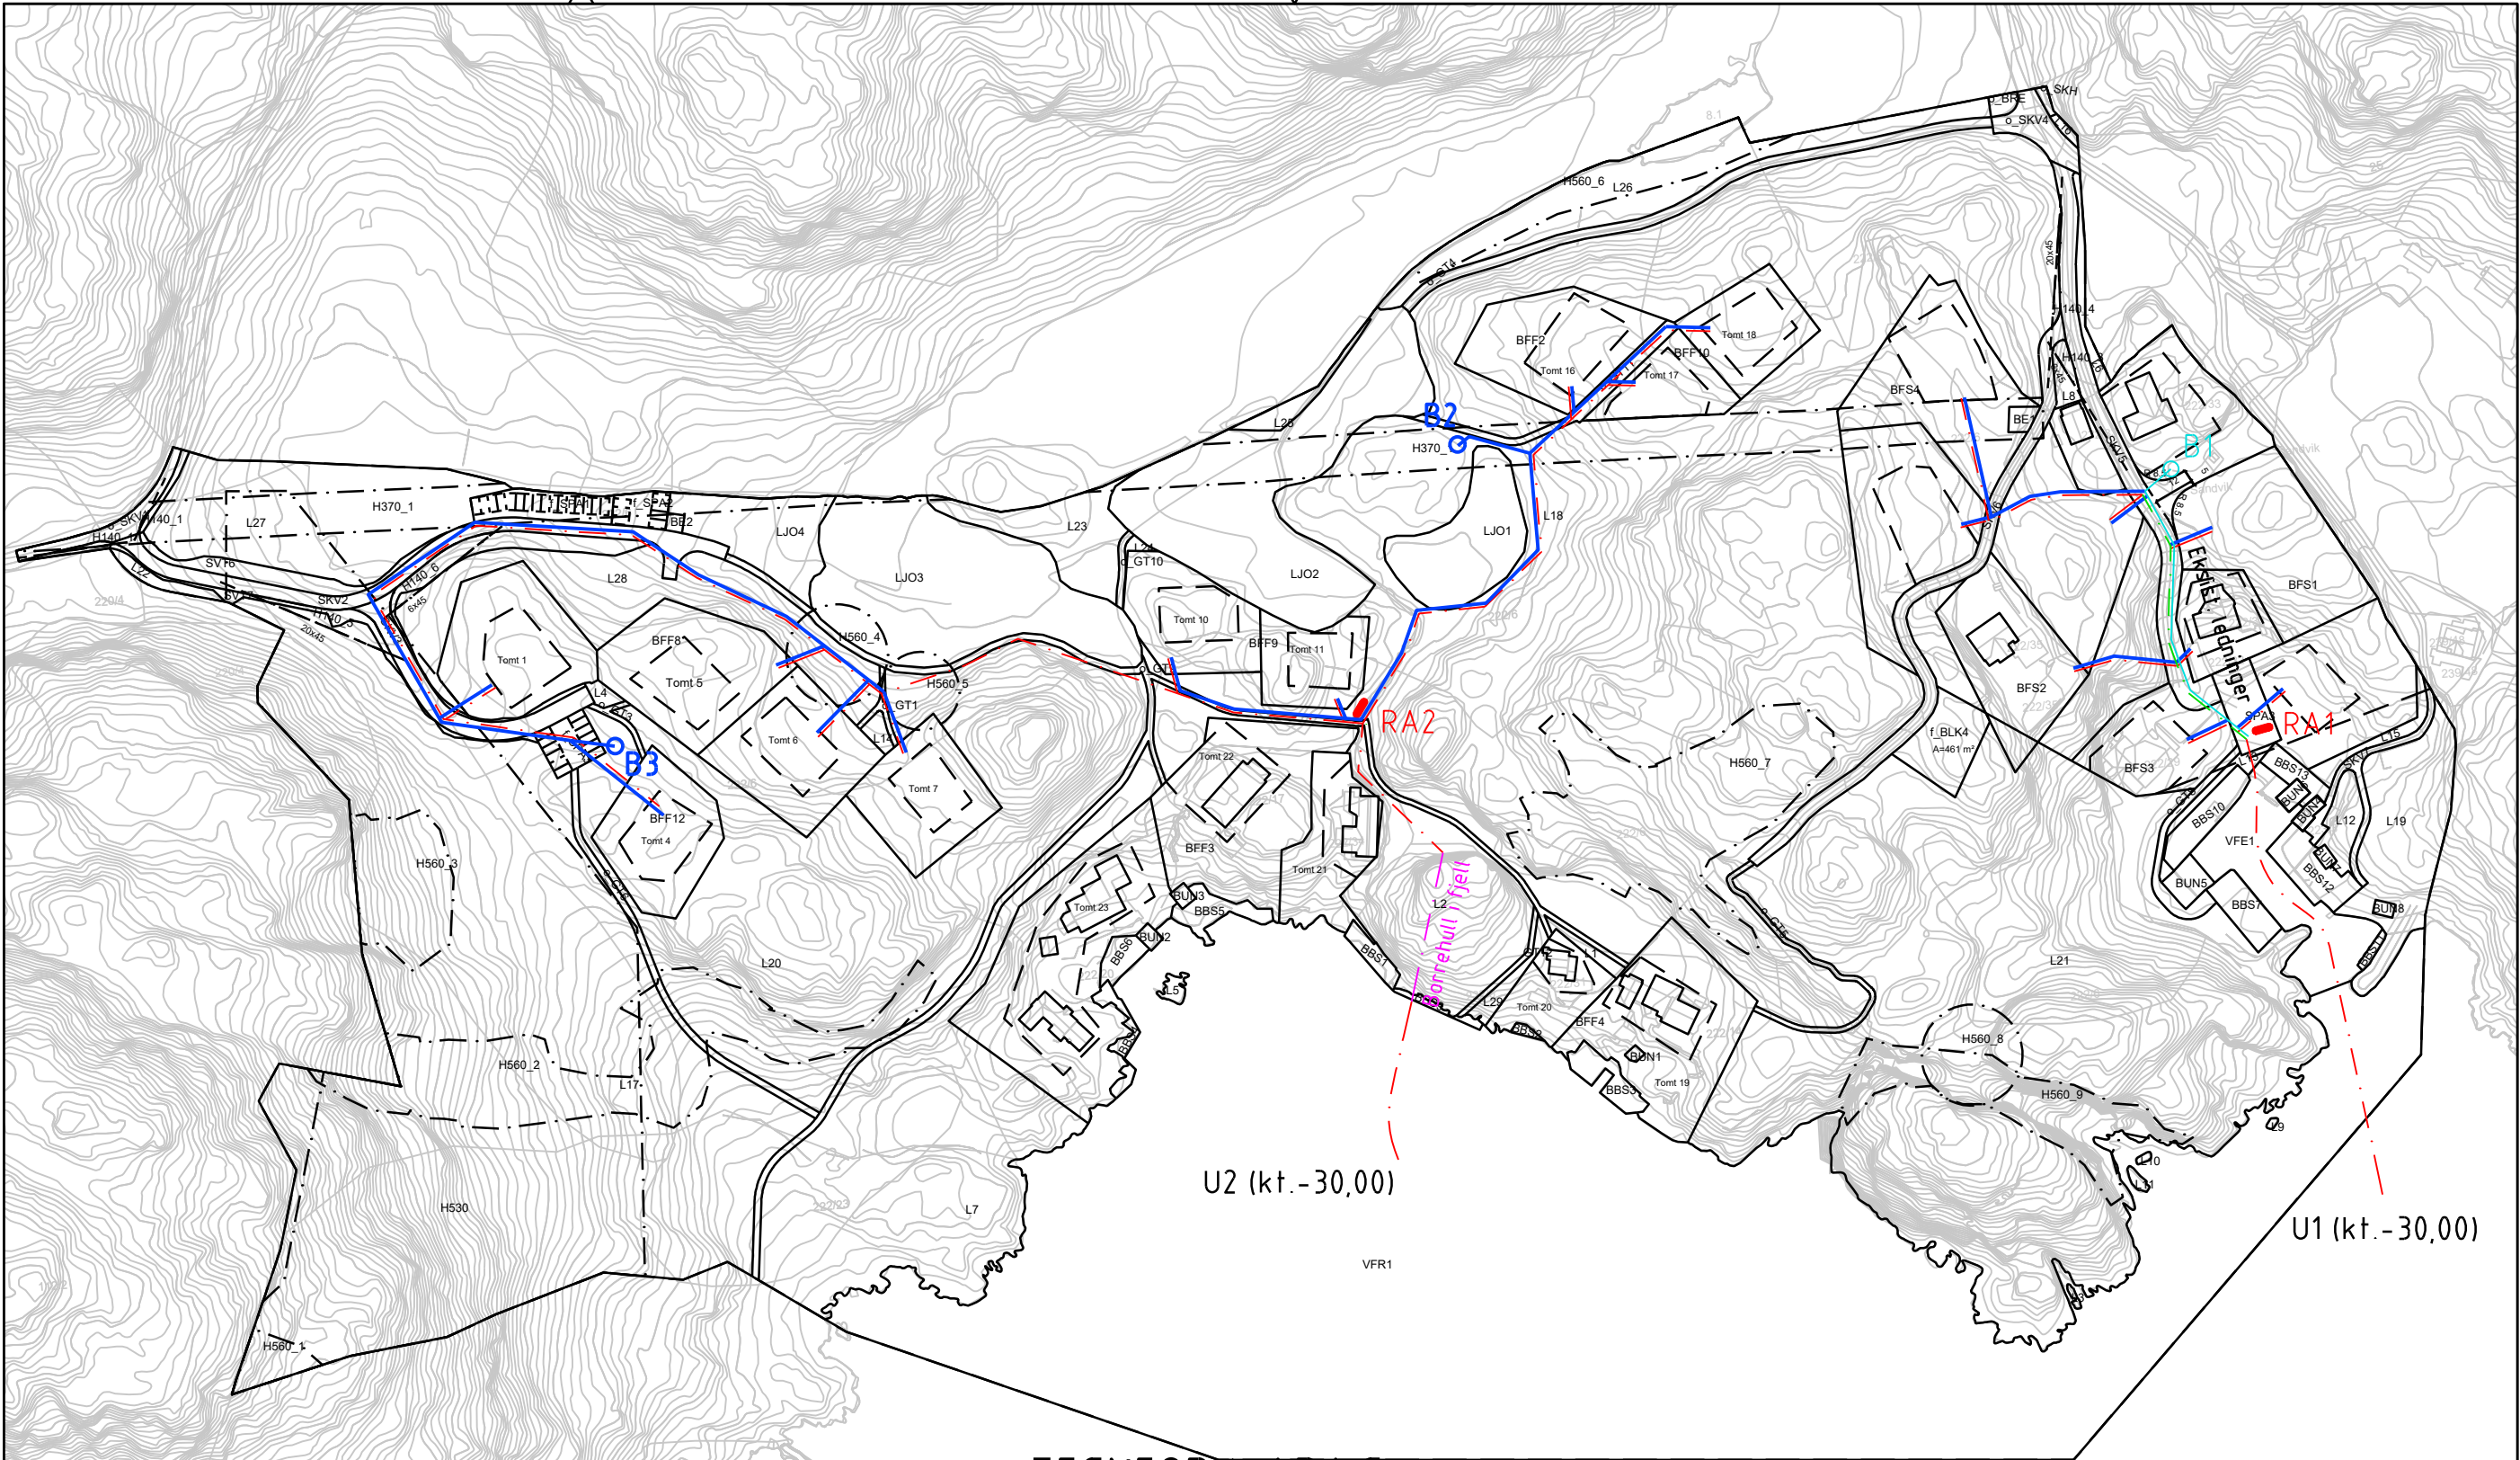

TEGNFÖRKLARING

Type

Vannledning

Spillvannsledning

Pumpeledning spillvann

Vannskum

Spillvannskum

Renseanlegg

Borrebrønn

Eksisterende Nye Fjernes/utgått

V PE	V PE	
S PVC	S PVC	
	SPL PE	
	 V	
	 SP	
	 RA	
 B	 B	

Rev.	Revisjonen gjelder	Tegnet	Kontr.	Godkjent Dato
Odd Svein Hansen		Dato	16.12.2024	
		Tegnet	MJR / KK	
		Kontr.	KK	
		Godkjent		
Vann- og avløpsanlegg Helhetlig plan		Prosjektnummer		
Sandvikstrand GNR. 222, BNR. 6		Arkivreferanse		
Område for Bolig- og fritidsbebyggelse		Erstatn. for		
		Målestokk	1:2000 m	
		koordinatsystem	EURF 89 UTM 32	
Arkit Arealplan AS		Tegning nr.	H001	Rev.