


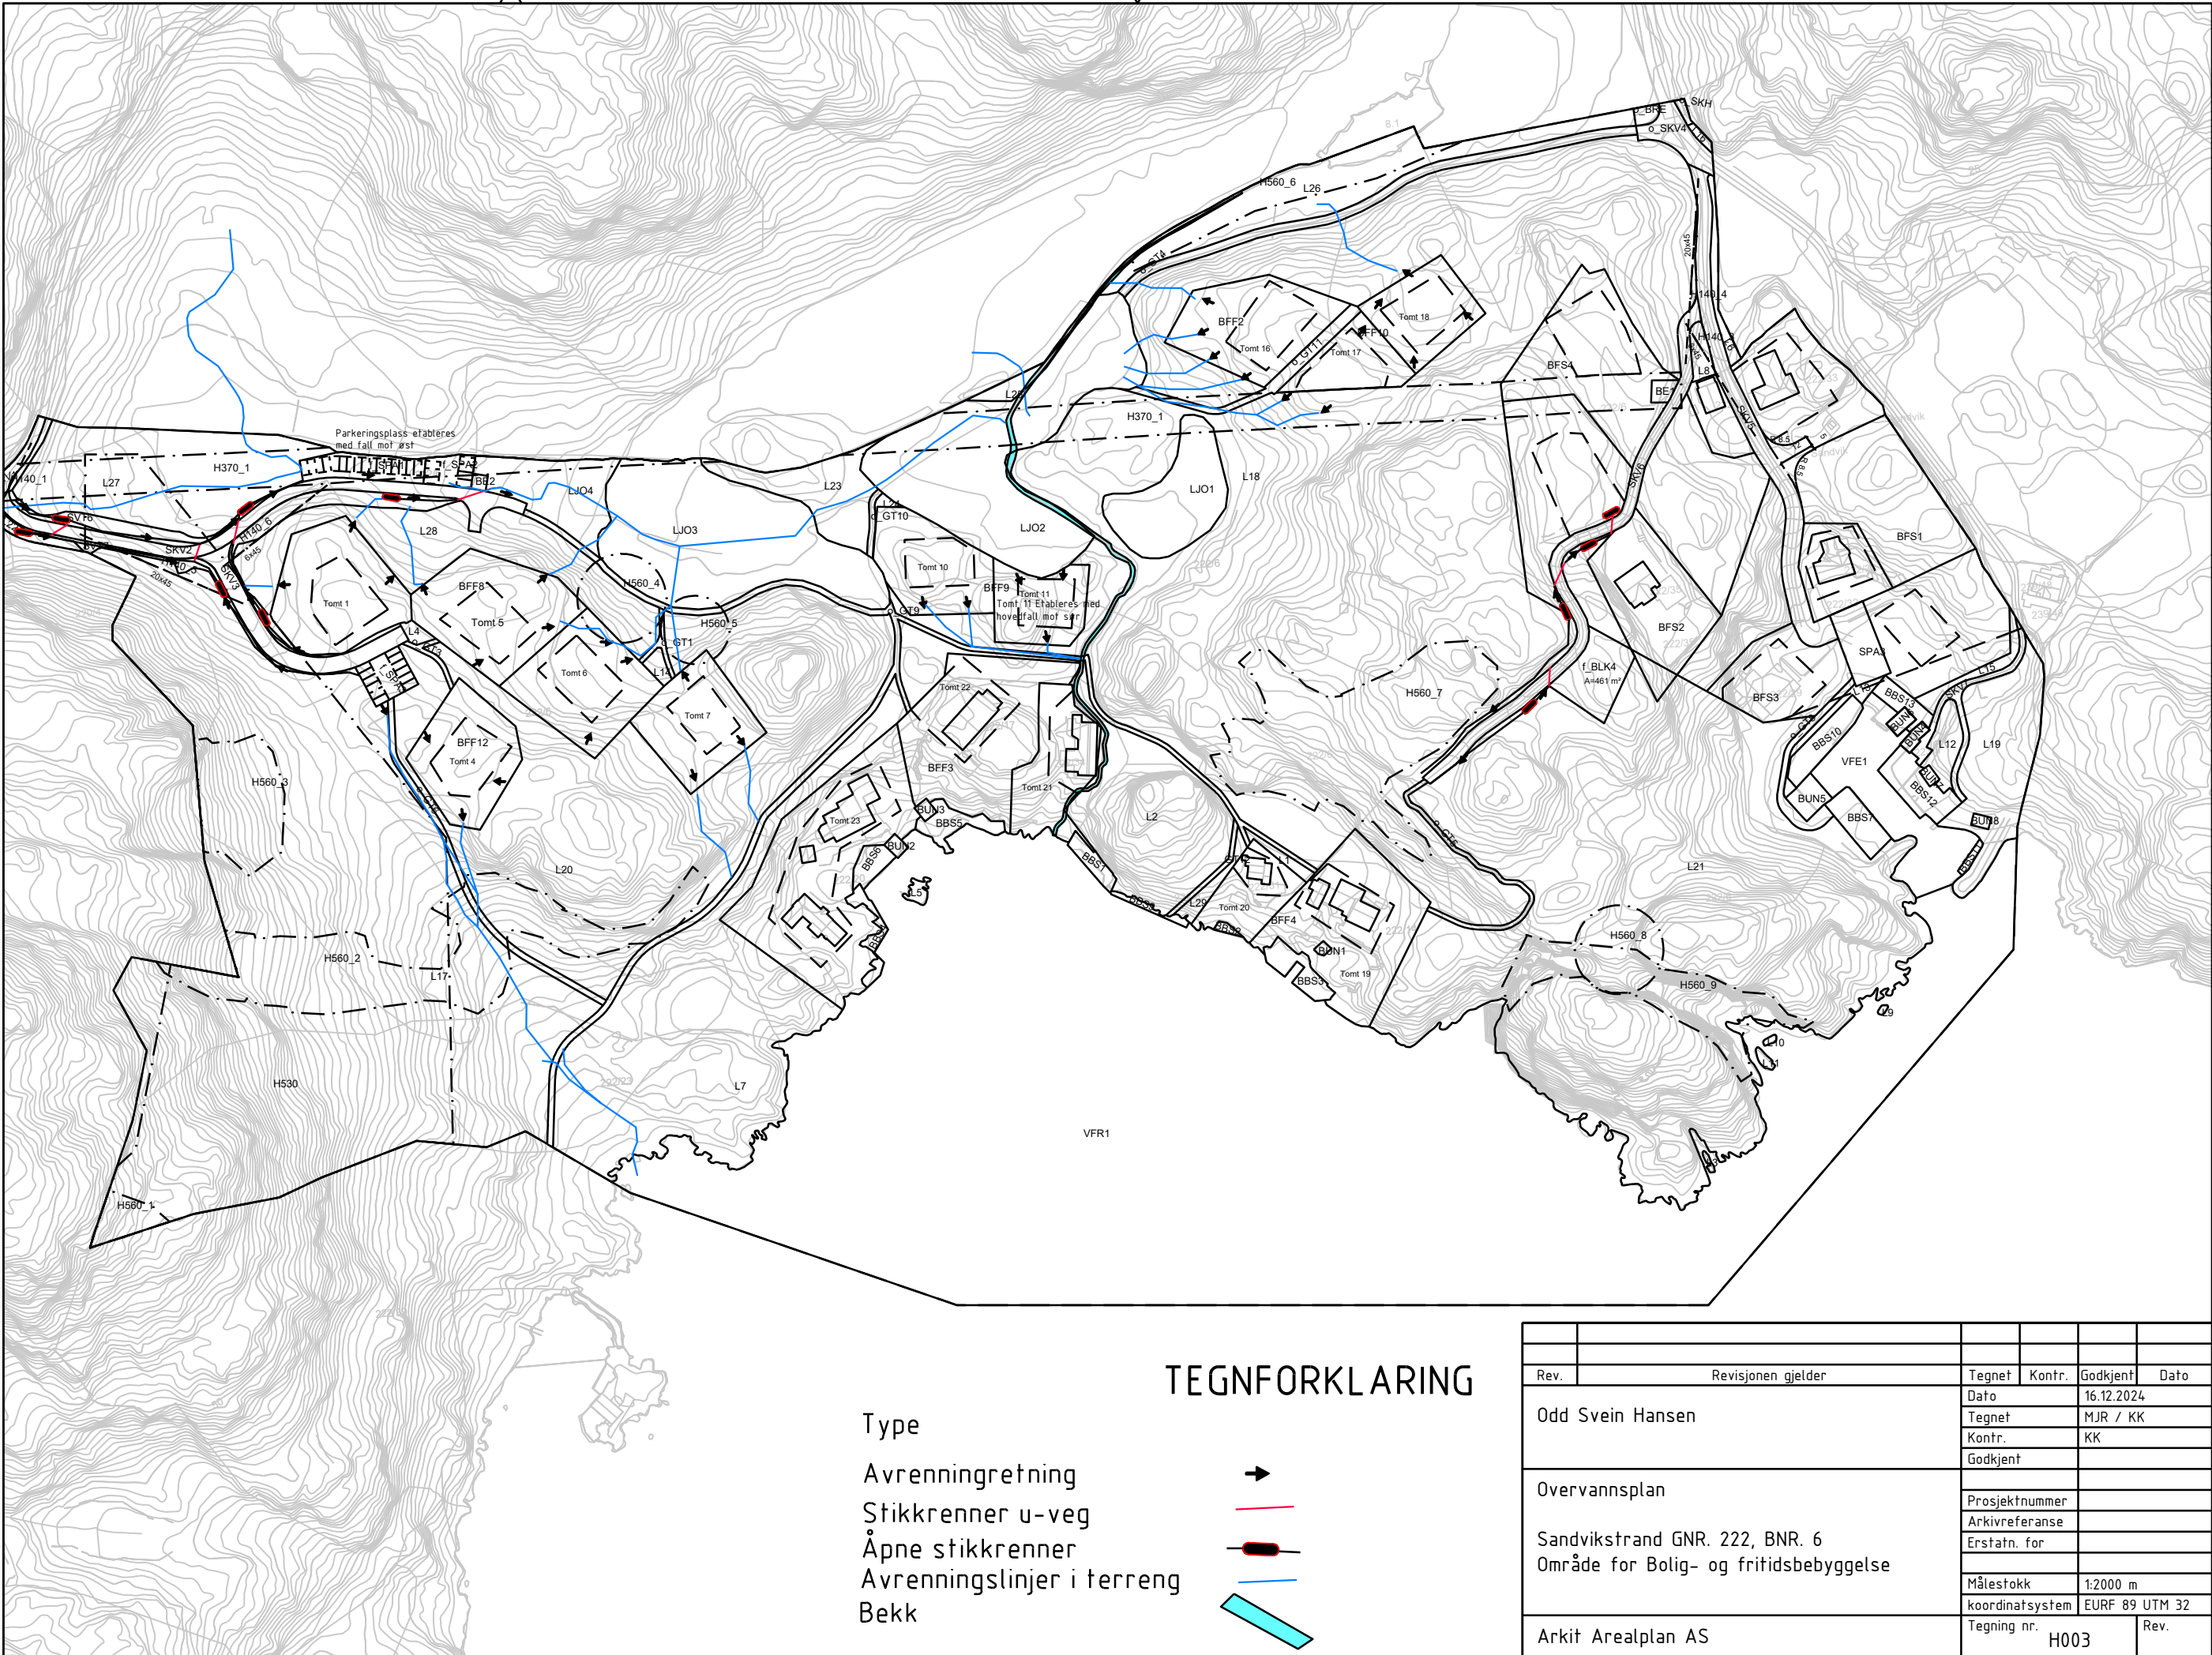

Rev.	Revisjonen gjelder	Tegnet	Kontr.	Godkjent
Odd Svein Hansen		Dato	Dato	
		Tegnet	MJR / KK	
		Kontr.	KK	
		Godkjent		
Overvannsplan Sandvikstrand GNR. 222, BNR. 6 Område for Bolig- og fritidsbebyggelse				
		Prosjektnummer		
		Arkivreferanse		
		Erstatn. for		
		Målestokk	1:2000 m	
	koordinatsystem	EURF 89 UTM 32		
Arkit Arealplan AS		Tegning nr.	H003	Rev.