


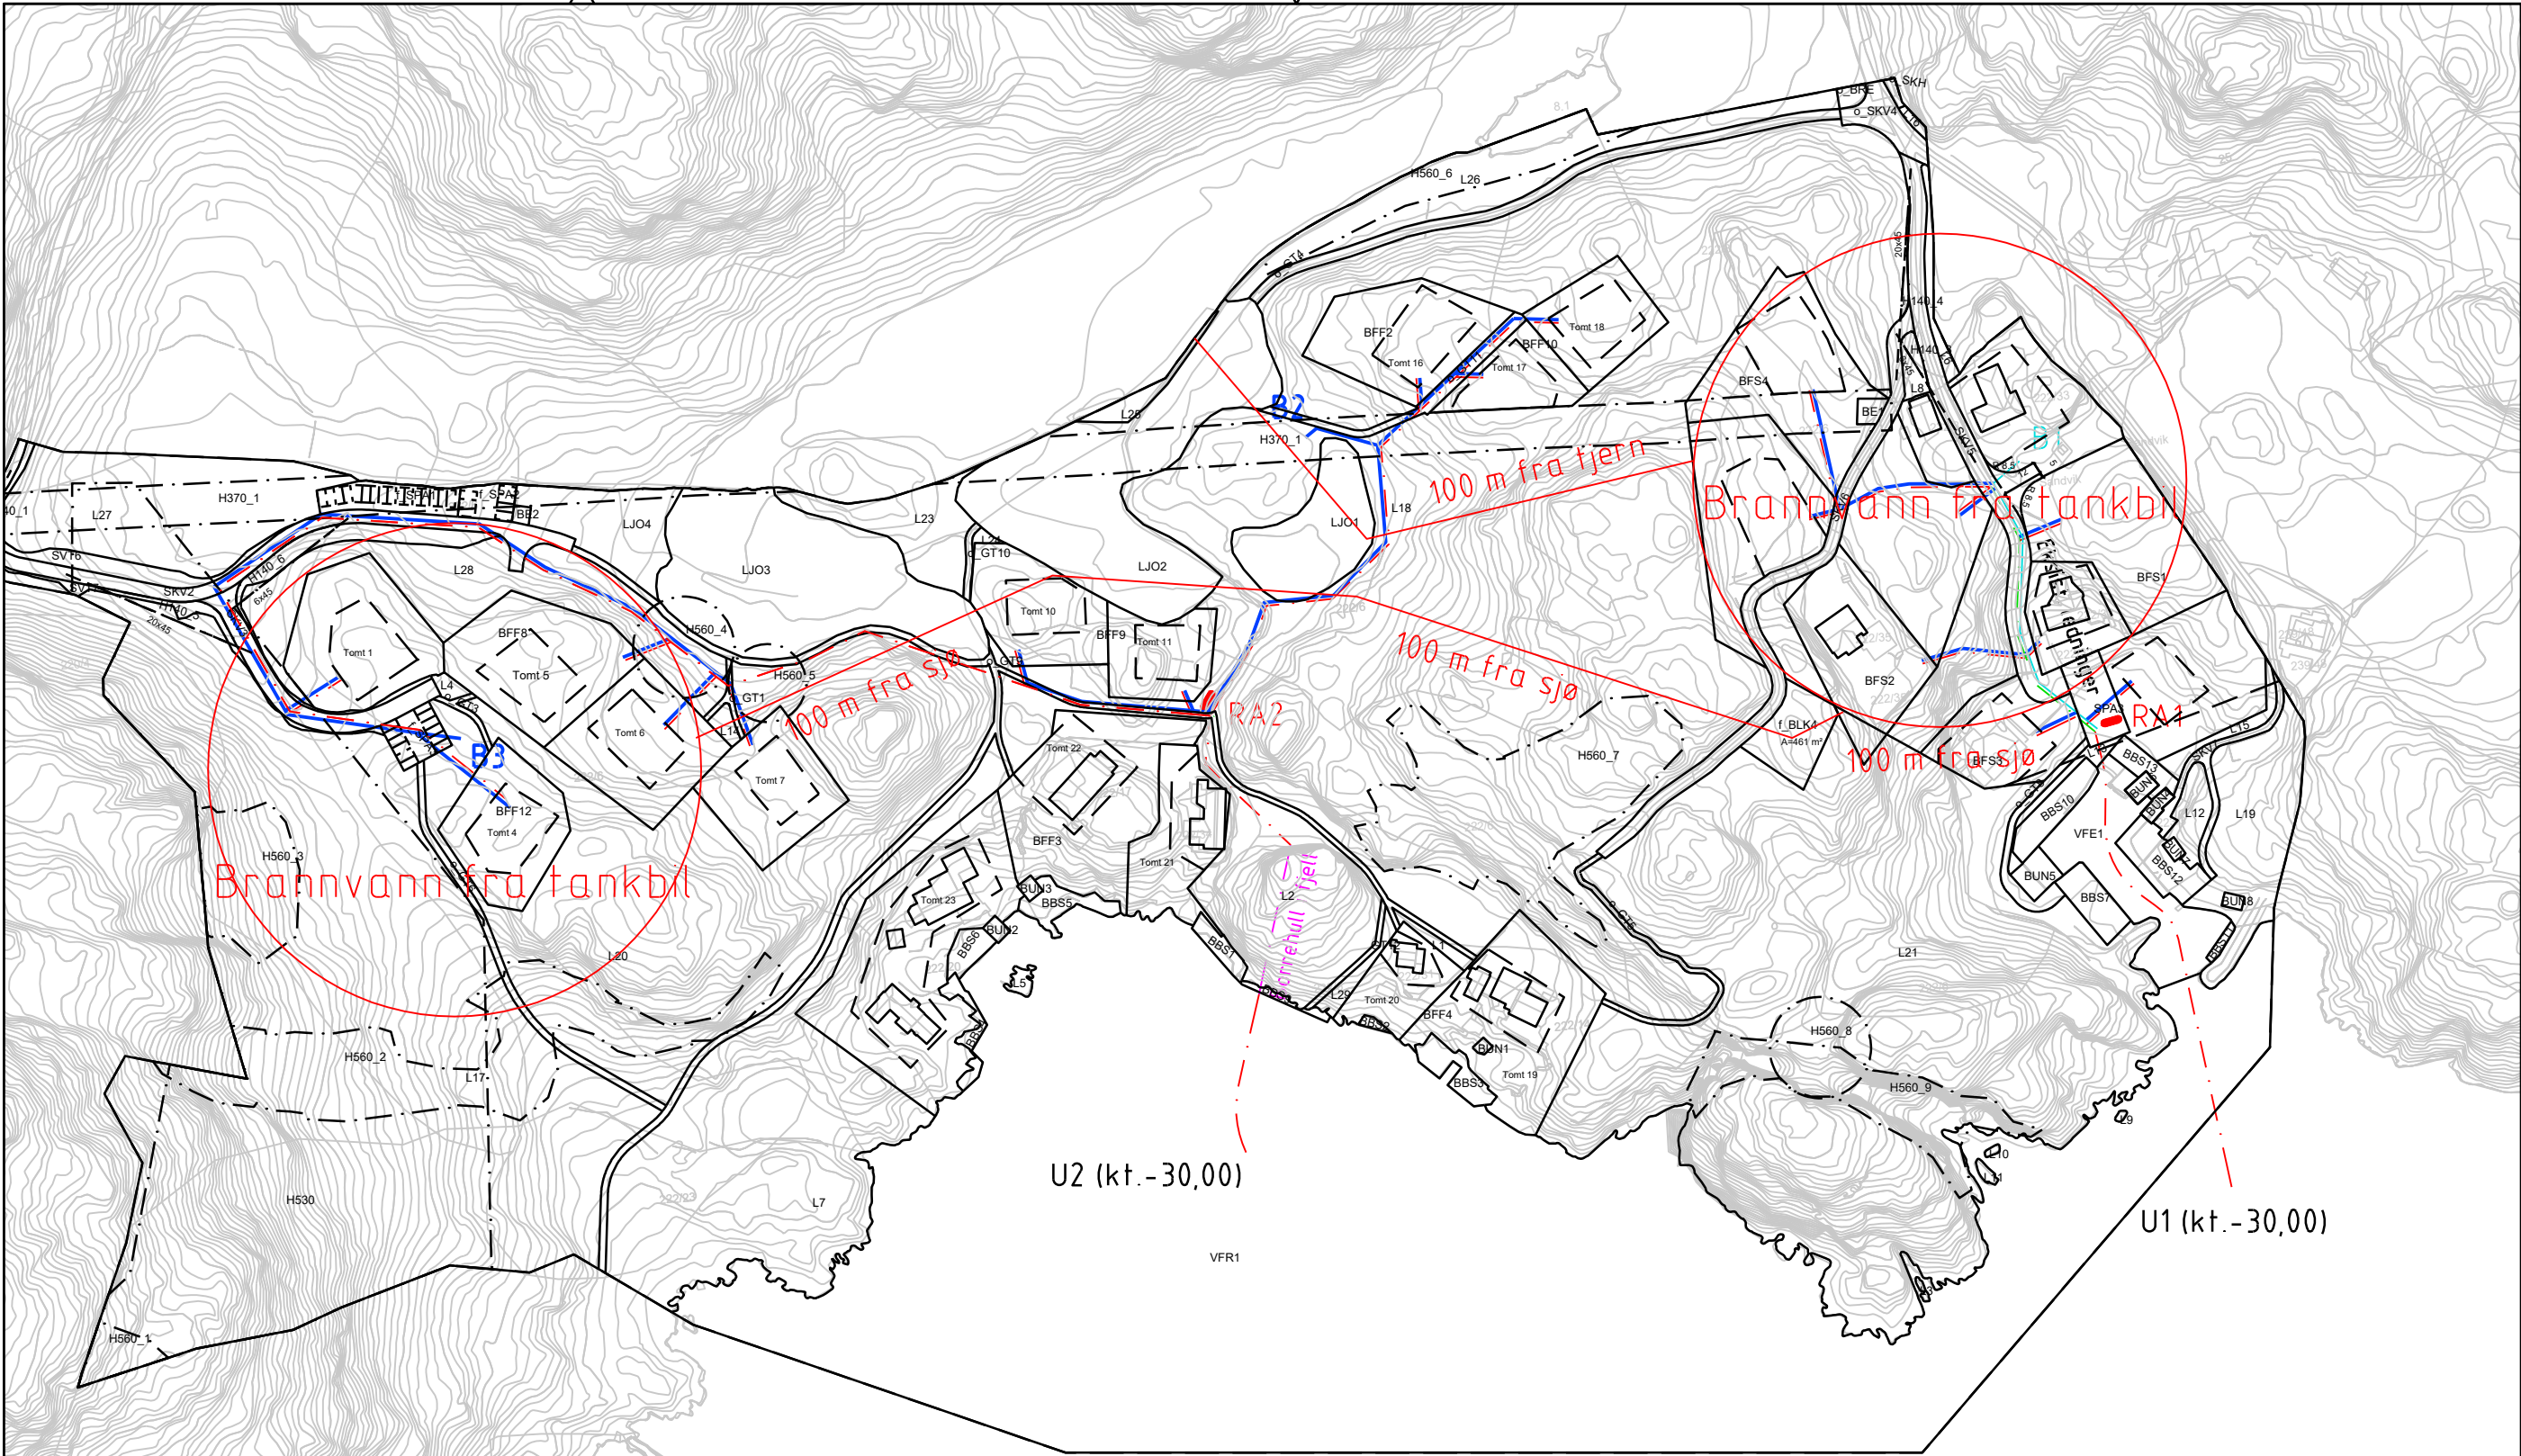

TEGNFORKLARING

Type	Eksisterende	Nye	Fjernes/utgår
Vannledning	V PE	V PE	
Spillvannsledning	S PVC	S PVC	
Pumpeledning spillvann		SPL PE	
Vannskum		V	
Spillvannskum		SP	
Renseanlegg		RA	
Borrebrønn	B	B	

Rev.	Revisjonen gjelder		Tegnet	Kontr.	Godkjent Dato
Odd Svein Hansen			Dato		16.12.2024
			Tegnet		MJR
			Kontr.		KK
			Godkjent		
Vann- og avløpsanlegg Helhetlig plan Brannvannsdekning Sandvikstrand GNR. 222, BNR. 6 Område for bolig- og fritidsbebyggelse			Prosjektnummer		
			Arkivreferanse		
			Erstatn. for		
			Målestokk		1:2000 m
			koordinatsystem		EURF 89 UTM 32
Arkit Arealplan AS			Tegning nr. H002		Rev.