


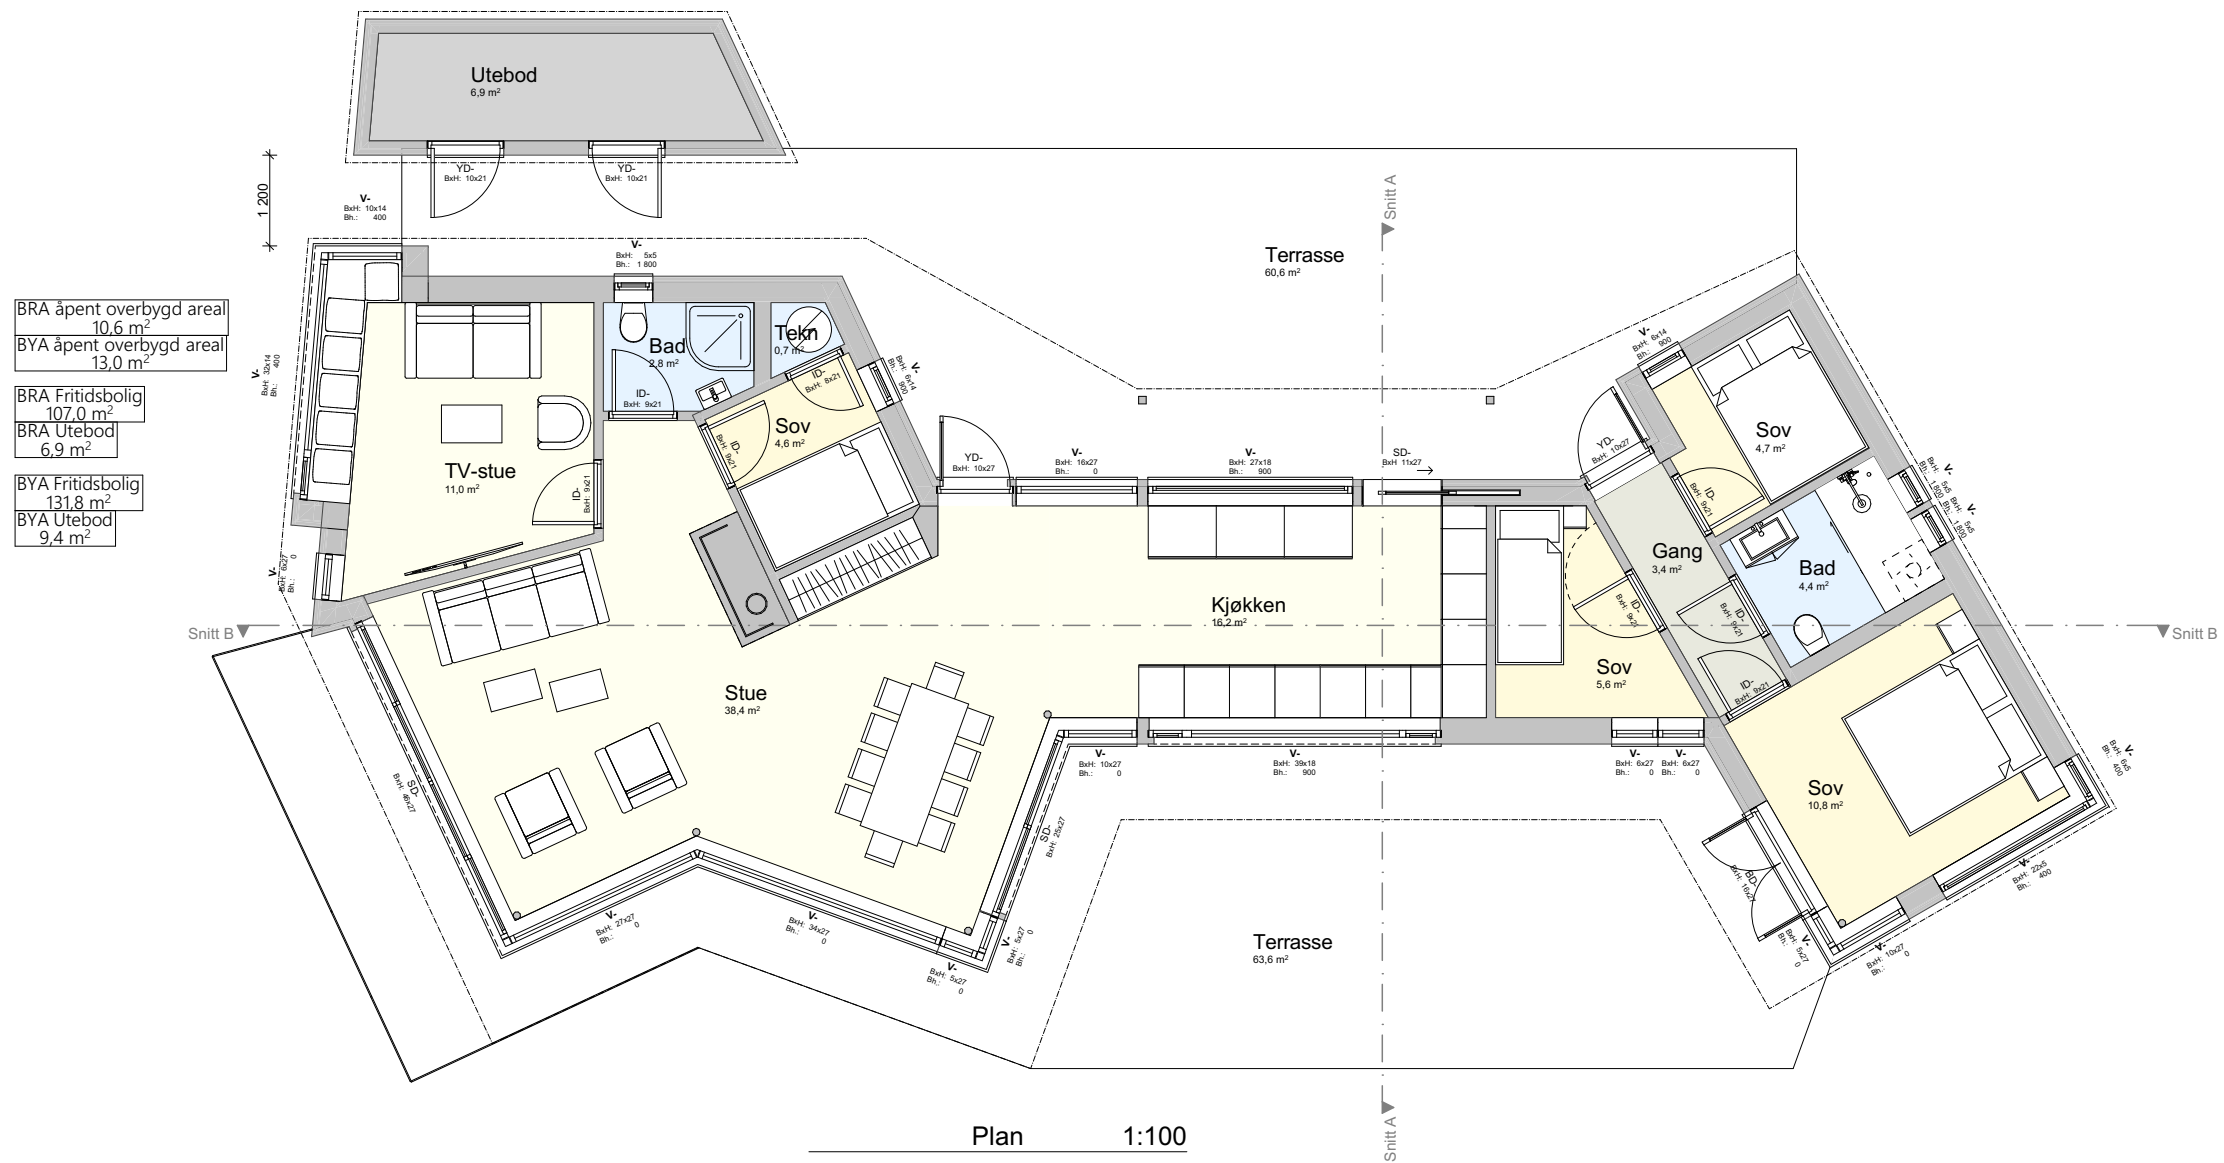

Rev.:

Erik Tveit Sivilarkitekt AS		Byggemelding		Plan	
		Per Ertzeid Klubbodden 4550 Farsund		Gnr./Bnr.: 185/14	
TEGNER	ØR	PROSJEKT NR.: 85-24 Hytte Ertzeid		Tegningsnr.: 01	
KONTR.					
MÅL	1:100				
DATO	05.11.2024	Denne tegning er Erik Tveit Sivilarkitekt AS sin eiendom etter lov om opphavsrett, og må ikke kopieres eller etterlignes uten tillatelse.			