


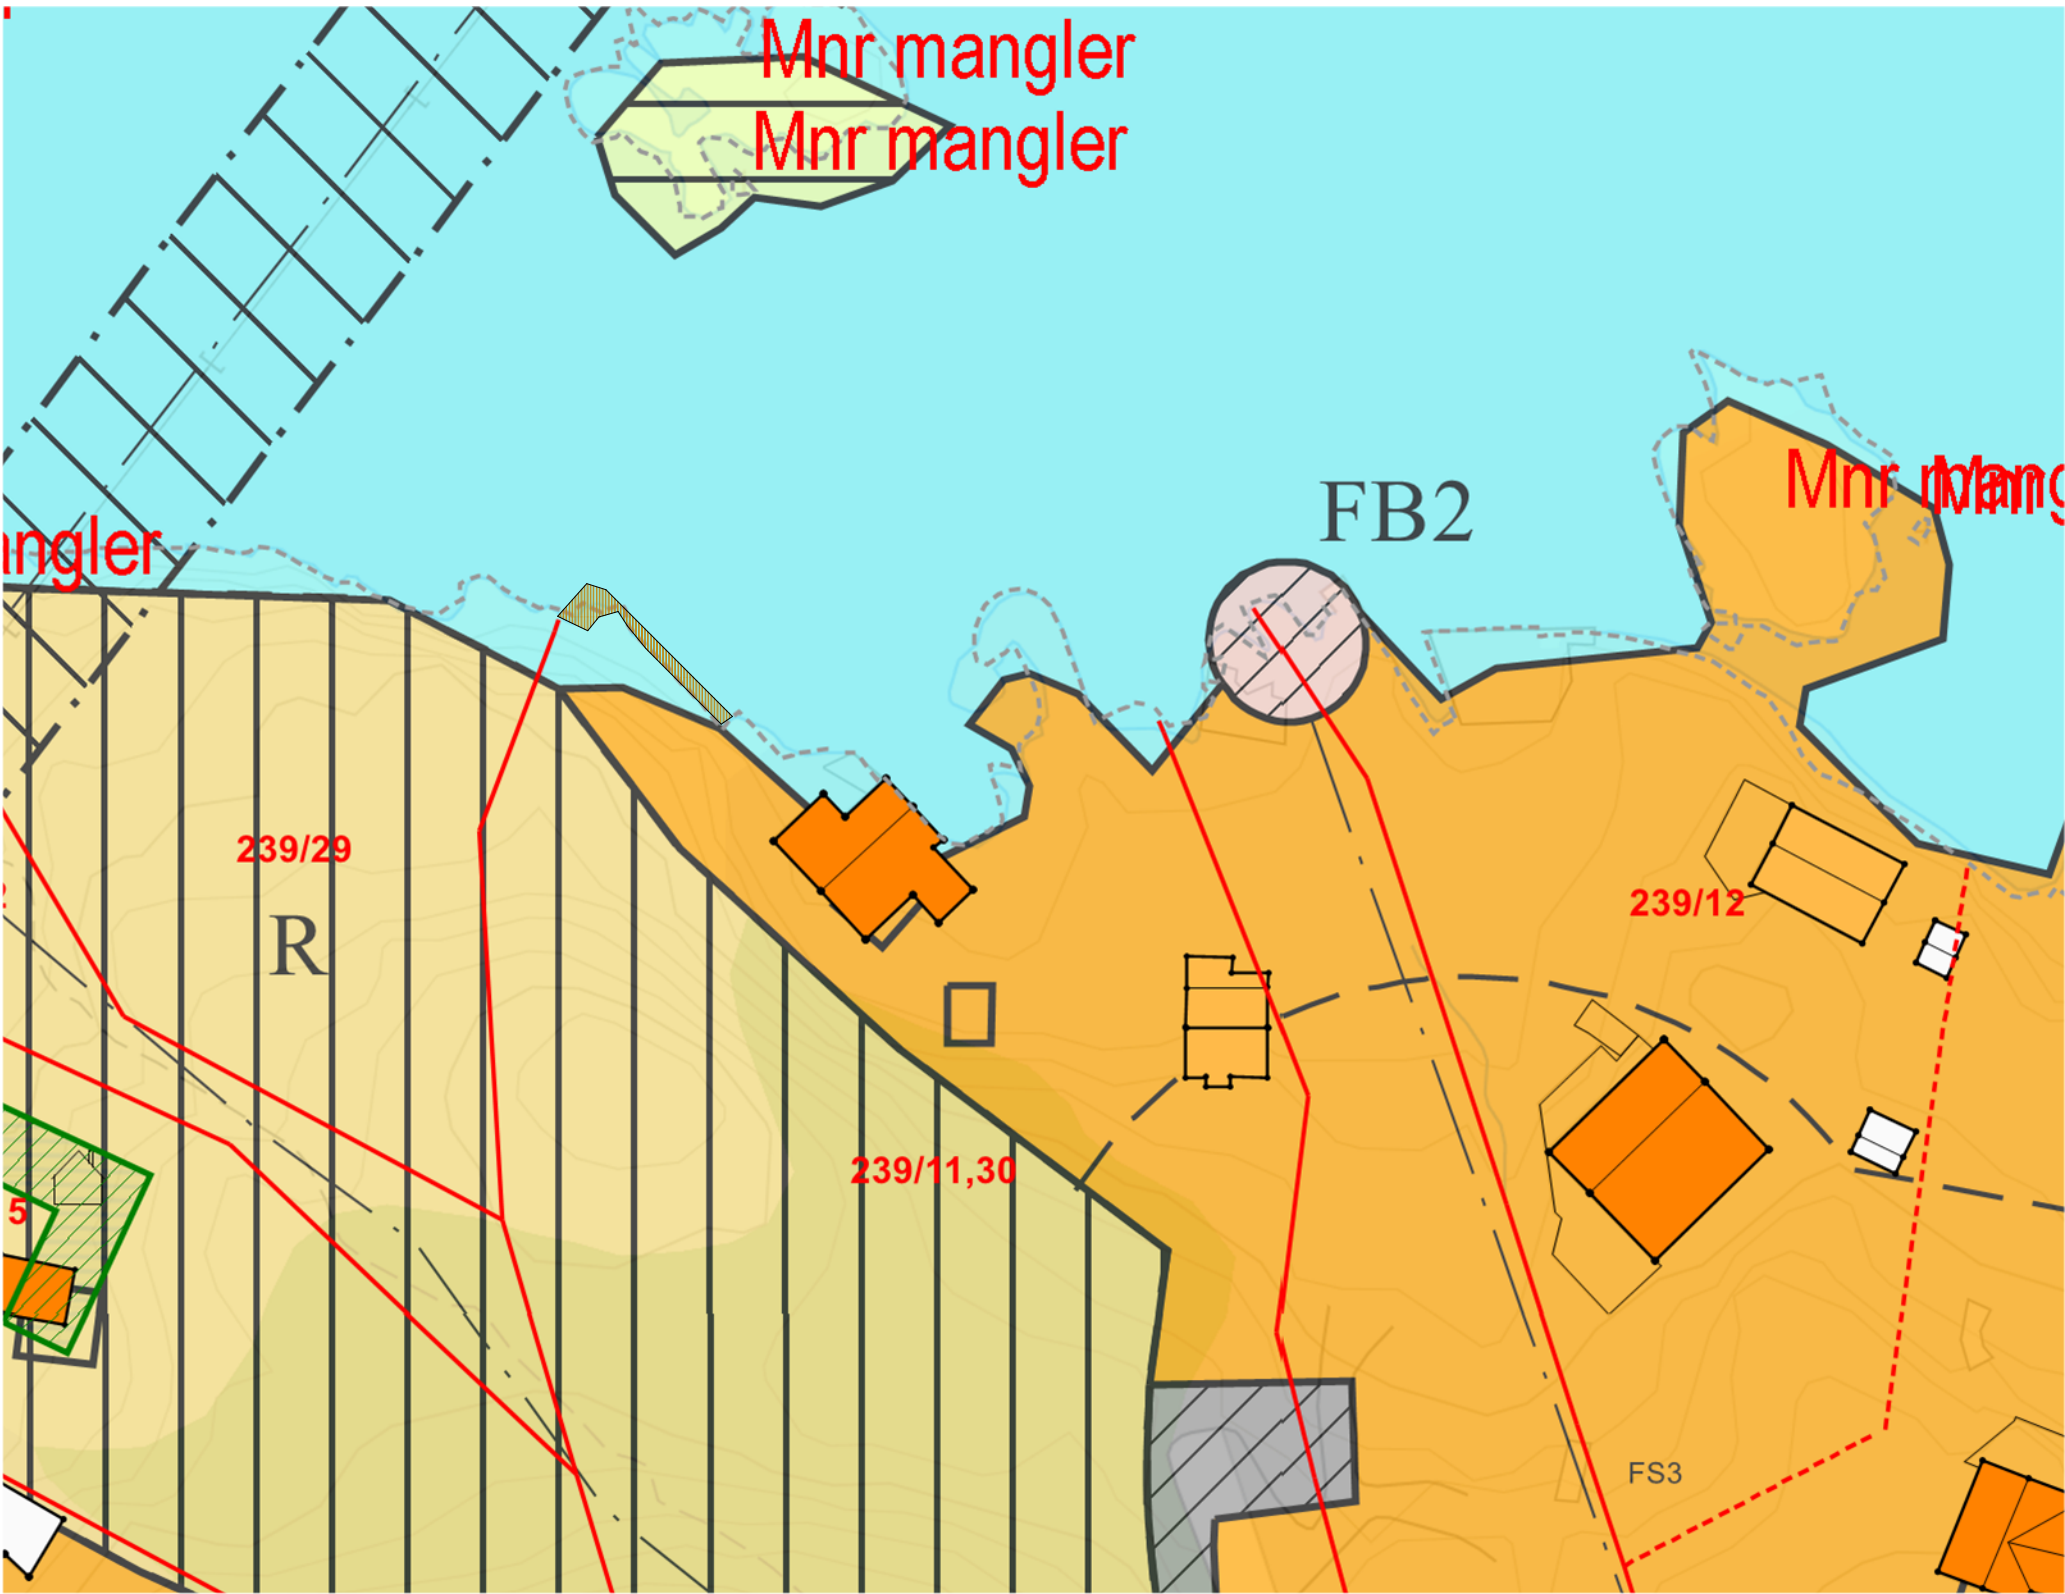

Revisjon:	Signatur:	 Bjørndal Vedlikehold - vi får brikkene på plass www.bvbygg.no / 38 39 45 60	Tittel: Brygge Anders Davidsen med familie Lyngsvåg 4550 Farsund		Tegner: Joakim Gitlestad	Filnavn: Anders Davidsen - brygge.pln	Kontroll	Målestokk: 1:500	Gnr./Bnr.: 239/11	Tegningsnr.: D-2
					Tegnet dato: 09.09.24	Fase: Byggesak	Type tegning: Situasjonsplan_reg.pla		Prosjektnr.: -	

Tegningen er beskyttet iht. lov om opphavsrett, og må ikke benyttes eller klart etterlignes uten skriftlig avtale med Bjørndal Vedlikehold AS