


Før omsøkt tiltak

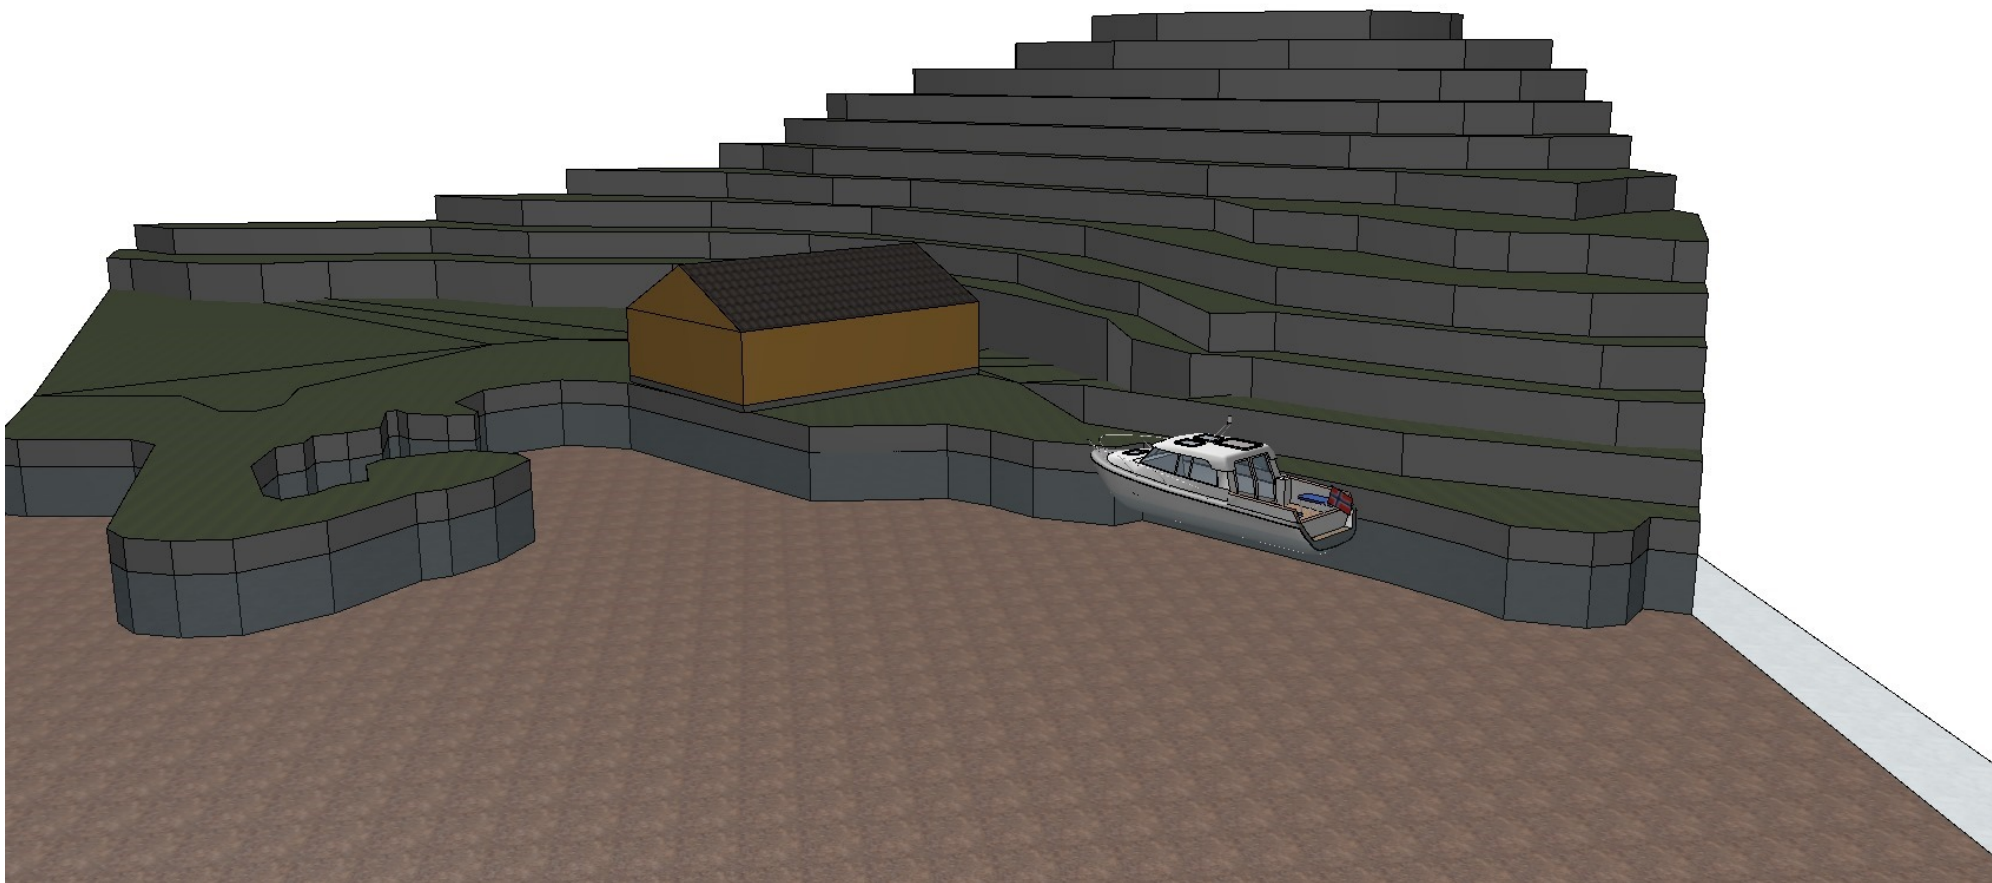

Etter omsøkt tiltak

- Brygge med naturstein som fundament og i front.
- Terrassebord som dekke og toppbord i gråmalt tre.
- Forslaget bygger med tidligere godkjent søknad for bryggeutvidelse

