


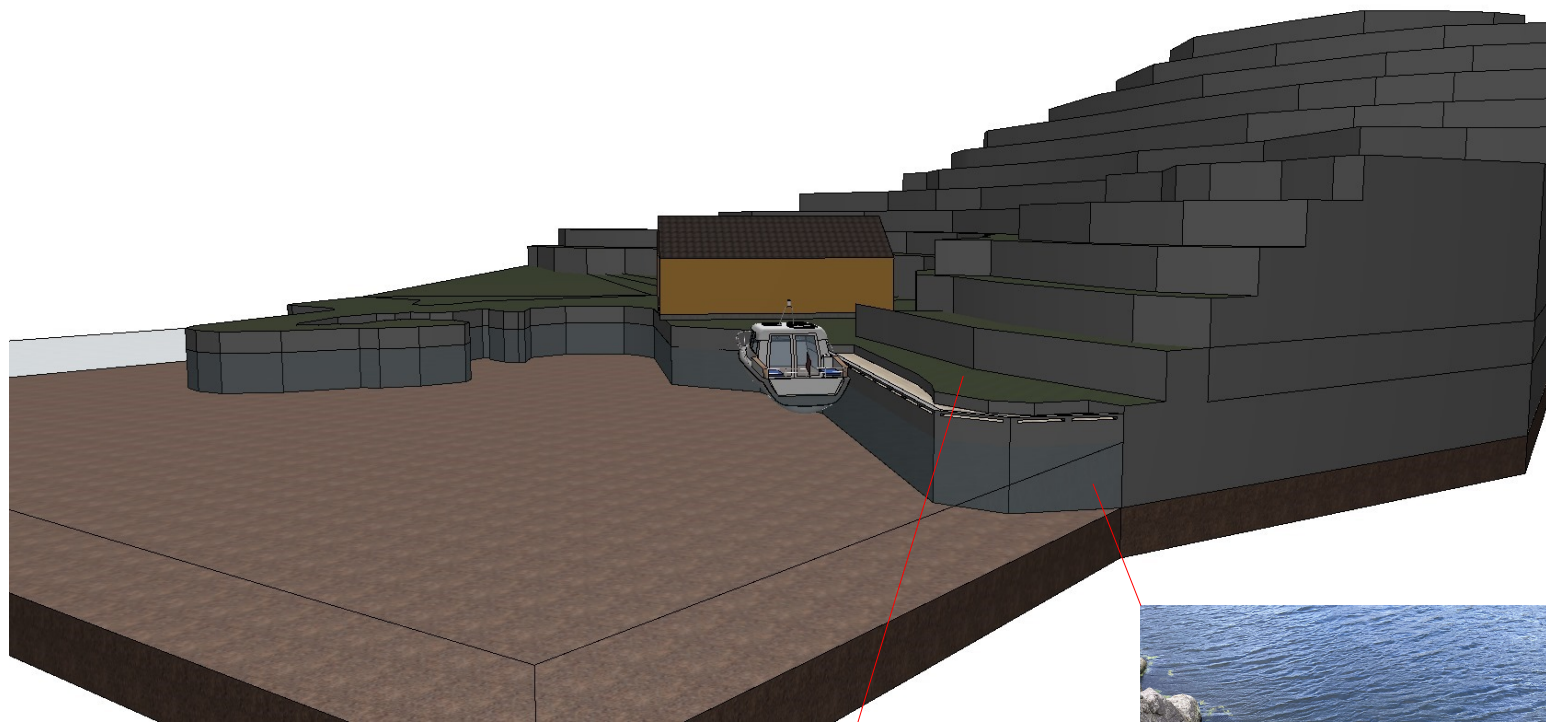


Påbegynt
bryggeutvidelse
som aldri ble
ferdigstilt



Utvidelse av natursteinbrygge
følger høyden til plataen til høyre
på bilde over



Terreng ovenfor brygge forblir urørt

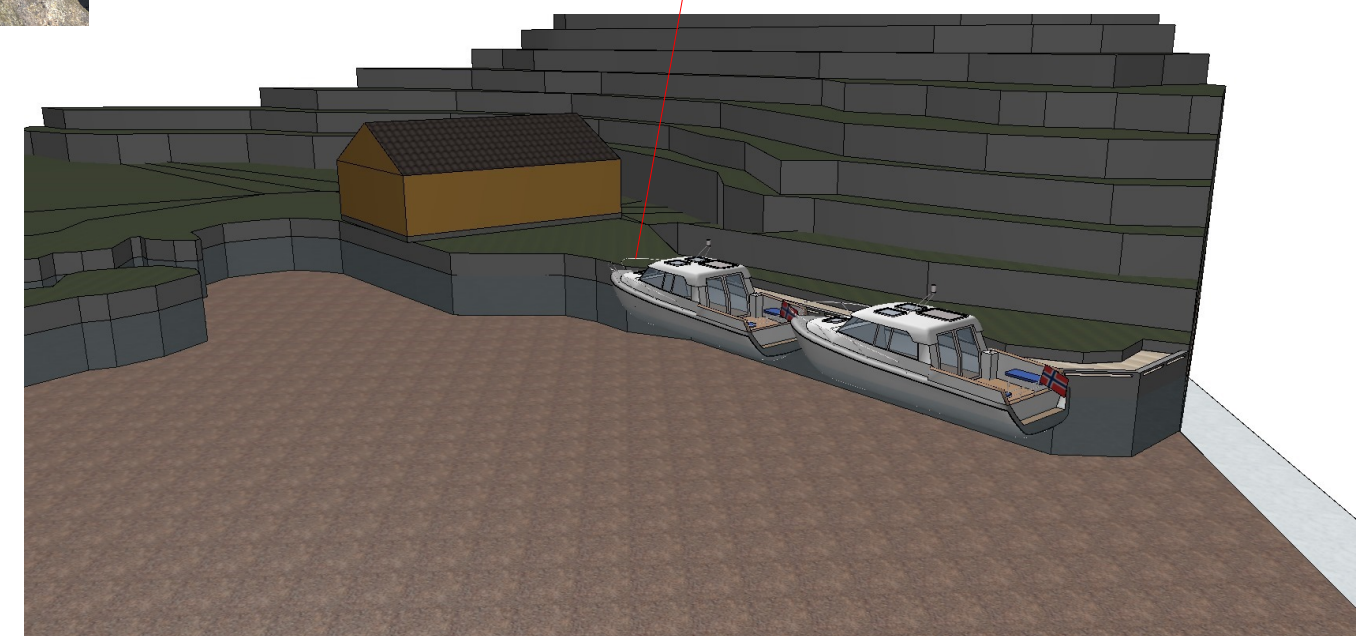

Revisjon:	Signatur:		Tittel:	Tegner:	Filnavn:	Kontroll	Målestokk:	Gnr./Bnr.:	Tegningsnr.:
			Brygge	Joakim Gitlestad	Anders Davidsen - brygge.pln		239/11	E-4	
			Anders Davidsen med familie						
			Lyngsvåg 4550 Farsund	Tegnet dato:	Fase:	Type tegning:	Prosjektnr.:		
		www.bvbygg.no / 38 39 45 60	09.09.24	Byggesak	Illustrasjon og bilde	-			

Tegningen er beskyttet iht. lov om opphavsrett, og må ikke benyttes eller klart etterlignes uten skriftlig avtale med Børndal Vedlikehold AS