


Arealer:

BYA = 12 m2

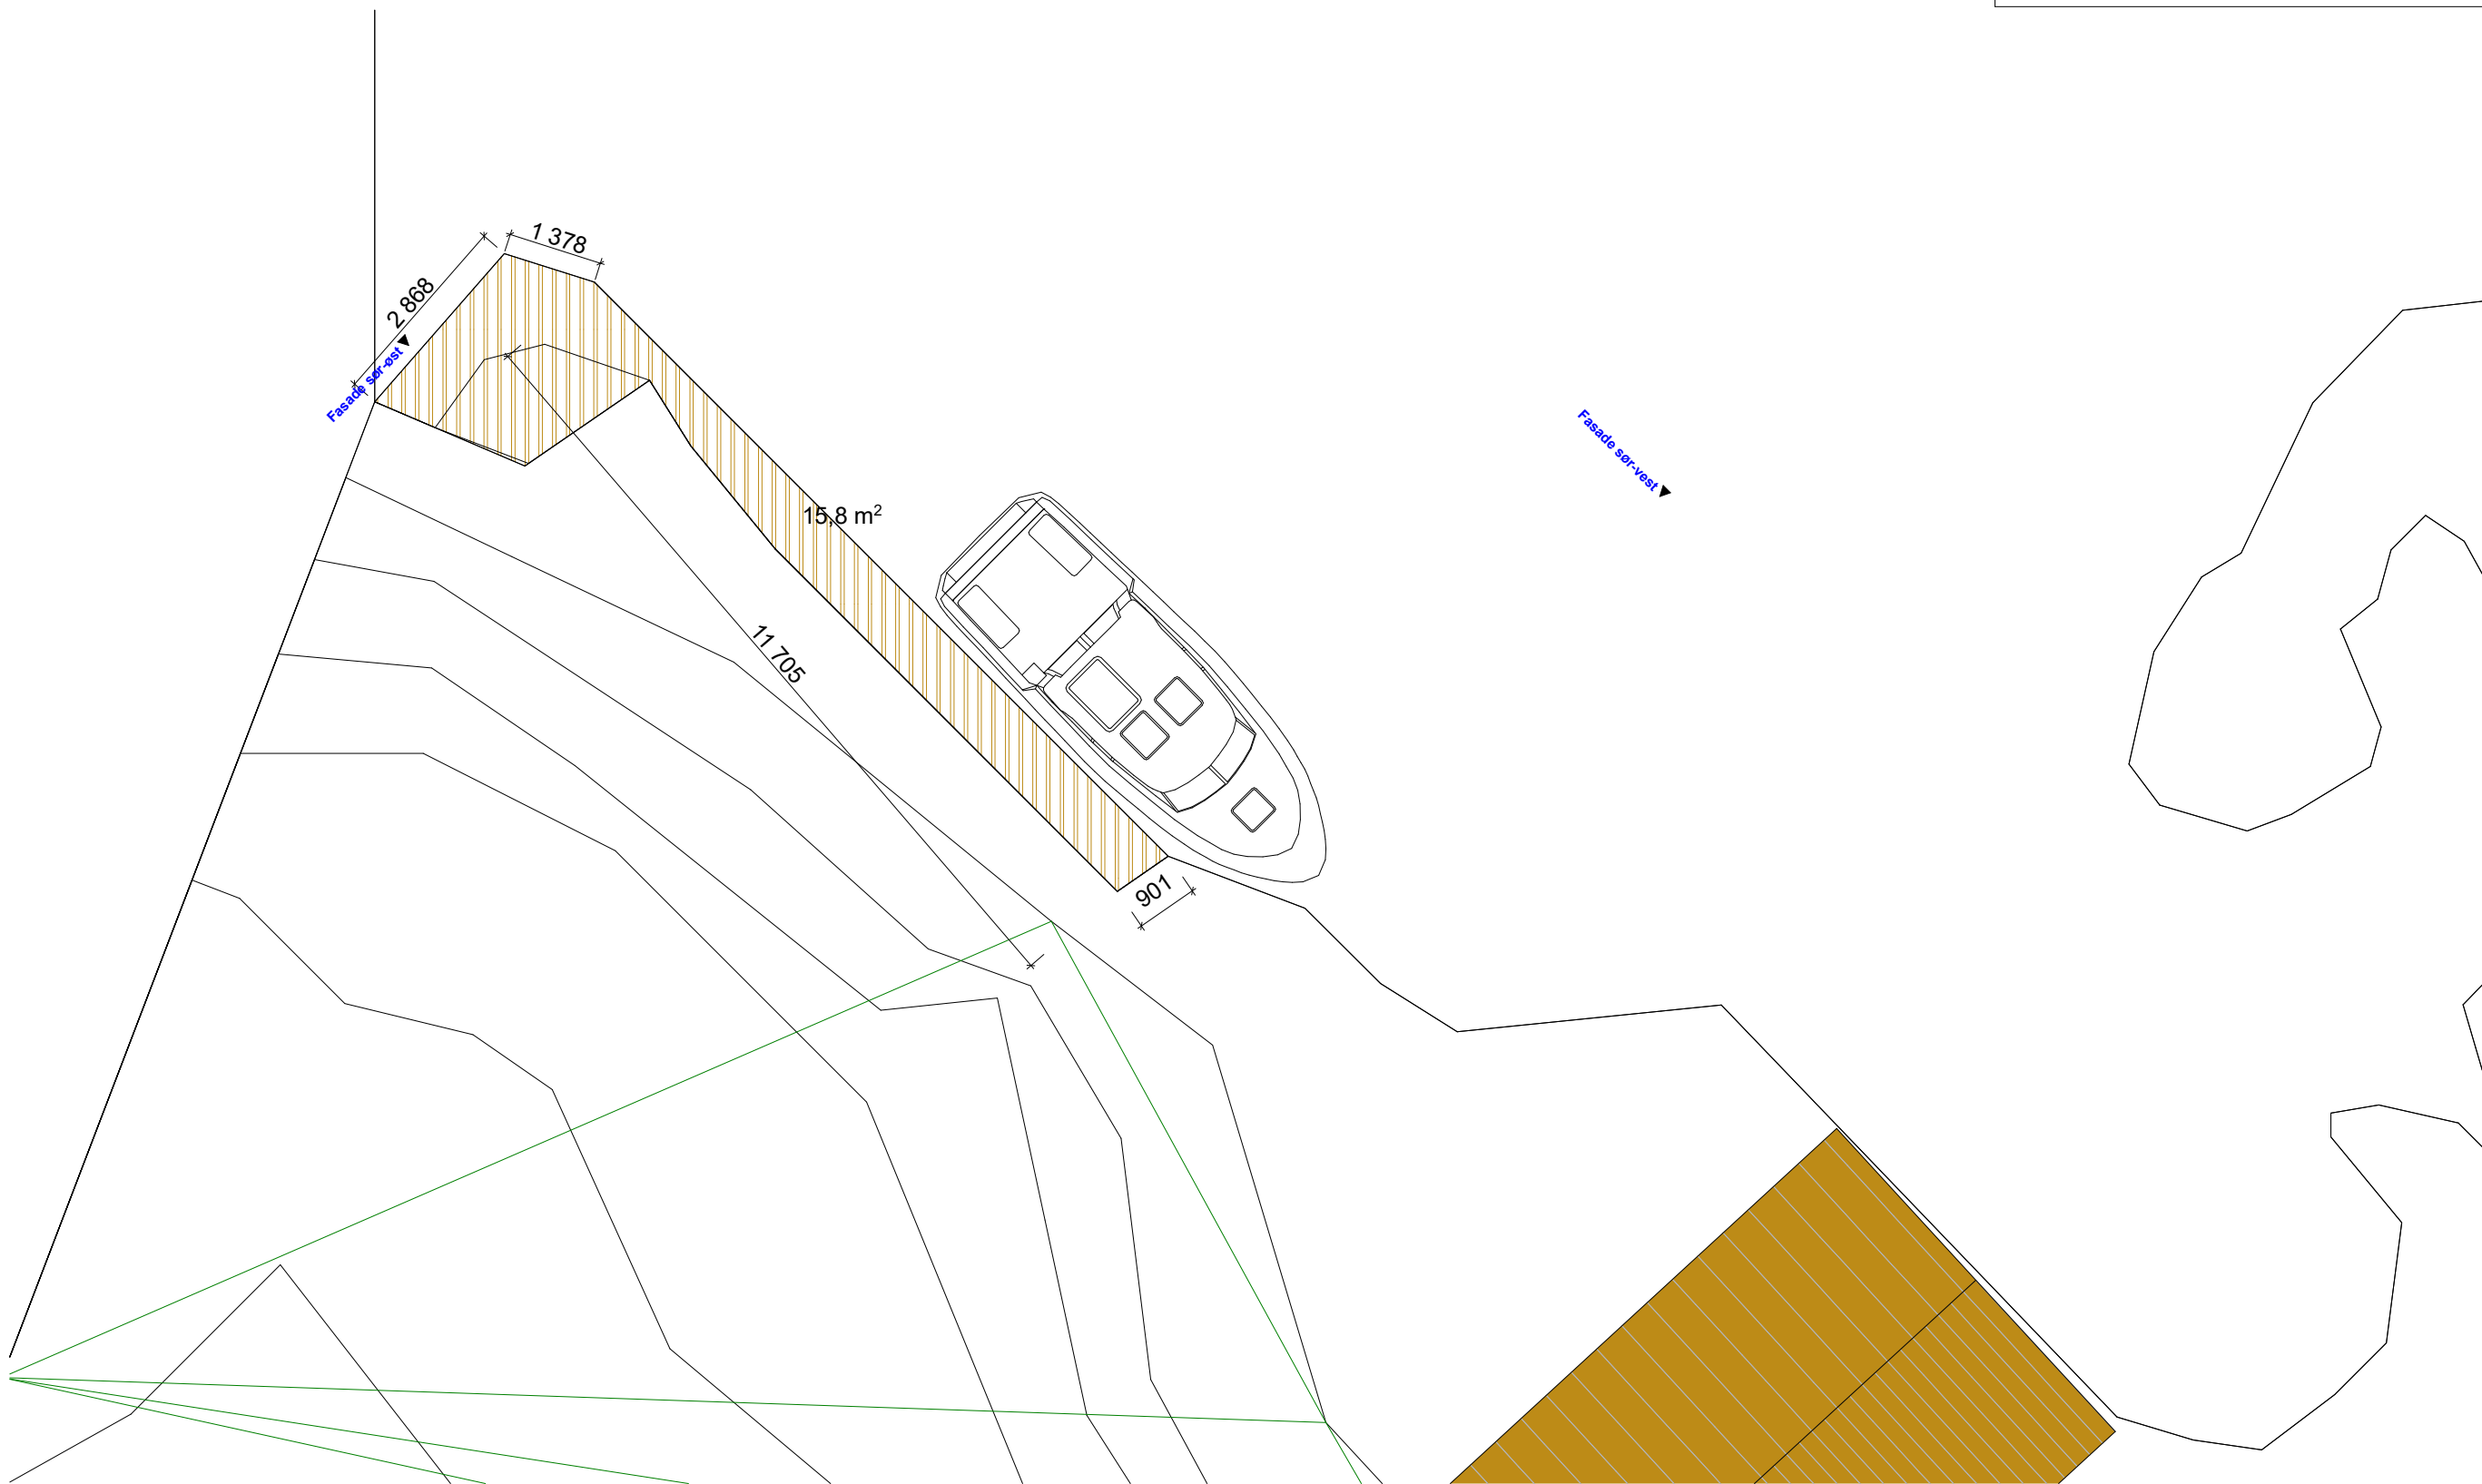

Revisjon:	Signatur:	 Bjørndal Vedlikehold - vi får brikkene på plass www.bvbygg.no 38 39 45 60	Brygge Anders Davidsen med familie Lyngsvåg 4550 Farsund	Tegner: Joakim Gitlestad	Filnavn: Anders Davidsen - brygge.pln	Kontroll	Målestokk: 1:100	Gnr./Bnr.: 239/11	Tegningsnr.: E-1
				Tegnet dato: 09.09.24	Fase: Byggesak	Type tegning: Plan		Prosjektnr.: -	

Tegningen er beskyttet iht. lov om opphavsrett, og må ikke benyttes eller klart etterlignes uten skriftlig avtale med Bjørndal Vedlikehold AS