



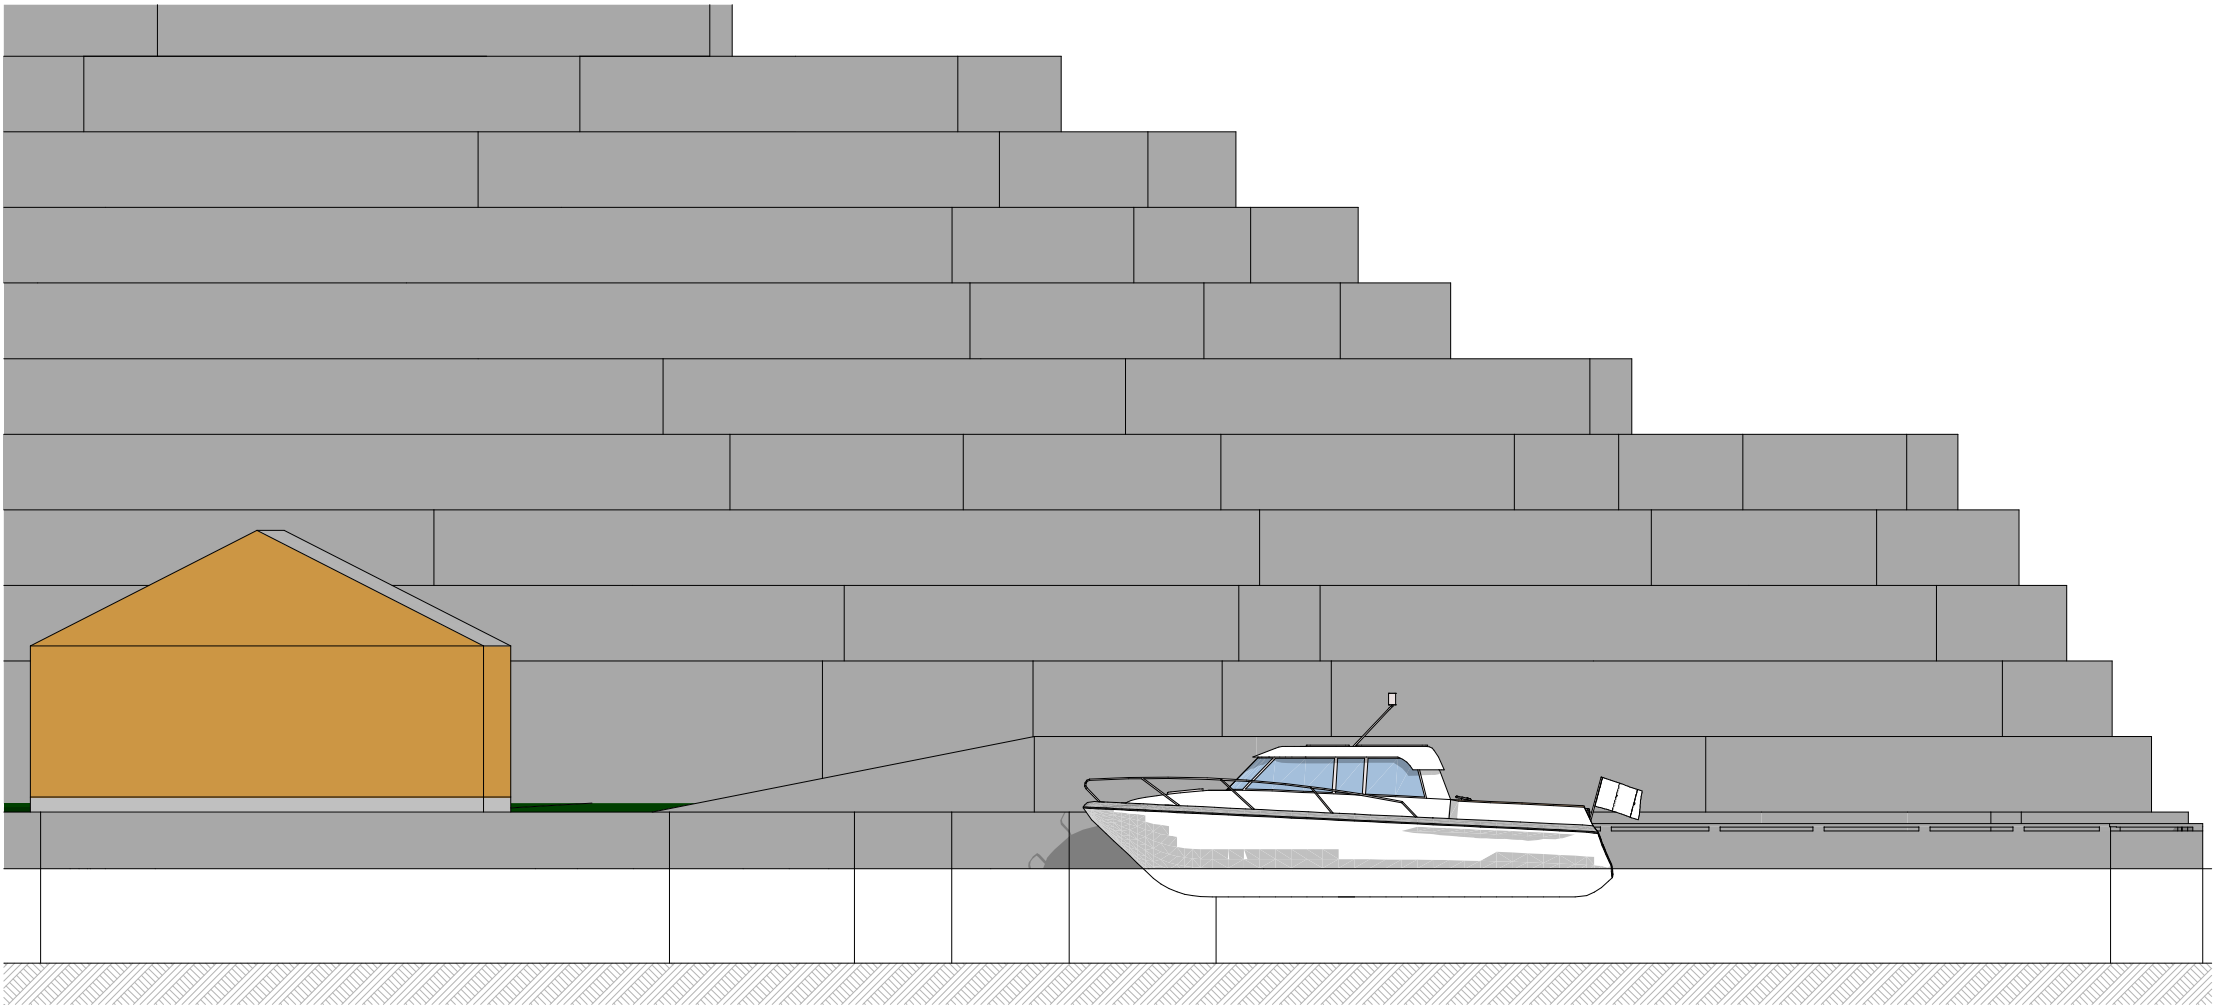

Fasade sør-vest

1:100

Høyde ferdig brygge +0,5 kote

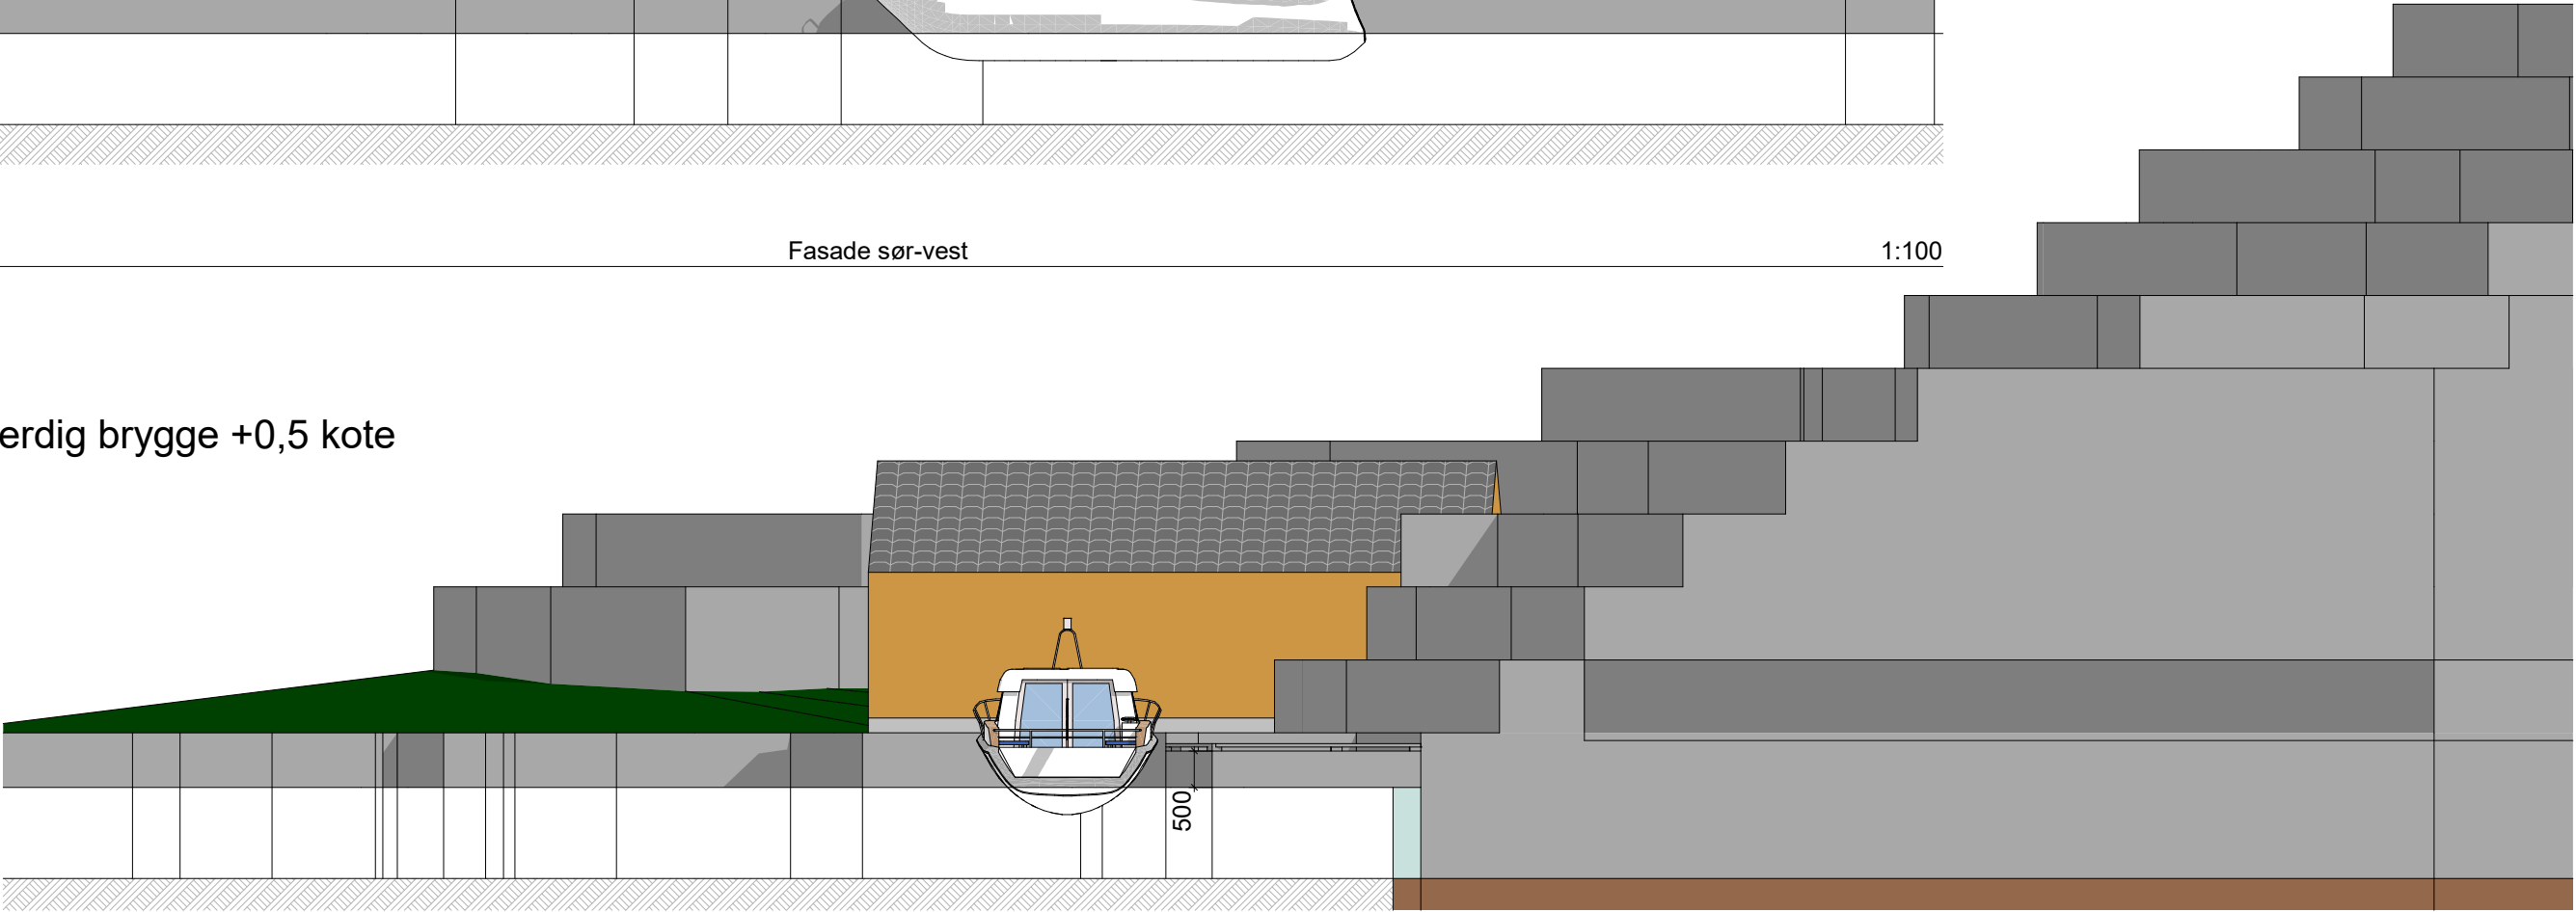

Fasade sør-øst

1:100

Revisjon:	Signatur:		Tittel: Brygge Anders Davidsen med familie Lyngsvåg 4550 Farsund	Tegner: Joakim Gitlestad	Filnavn: Anders Davidsen - brygge.pln	Kontroll	Målestokk: 1:100	Gnr./Bnr.: 239/11	Tegningsnr.: E-2
				Tegnet dato: 09.09.24	Fase: Byggesak	Type tegning: Fasader		Prosjektnr.: -	

Tegningen er beskyttet iht. lov om opphavsrett, og må ikke benyttes eller klart etterlignes uten skriftlig avtale med Bjørndal Vedlikehold AS