


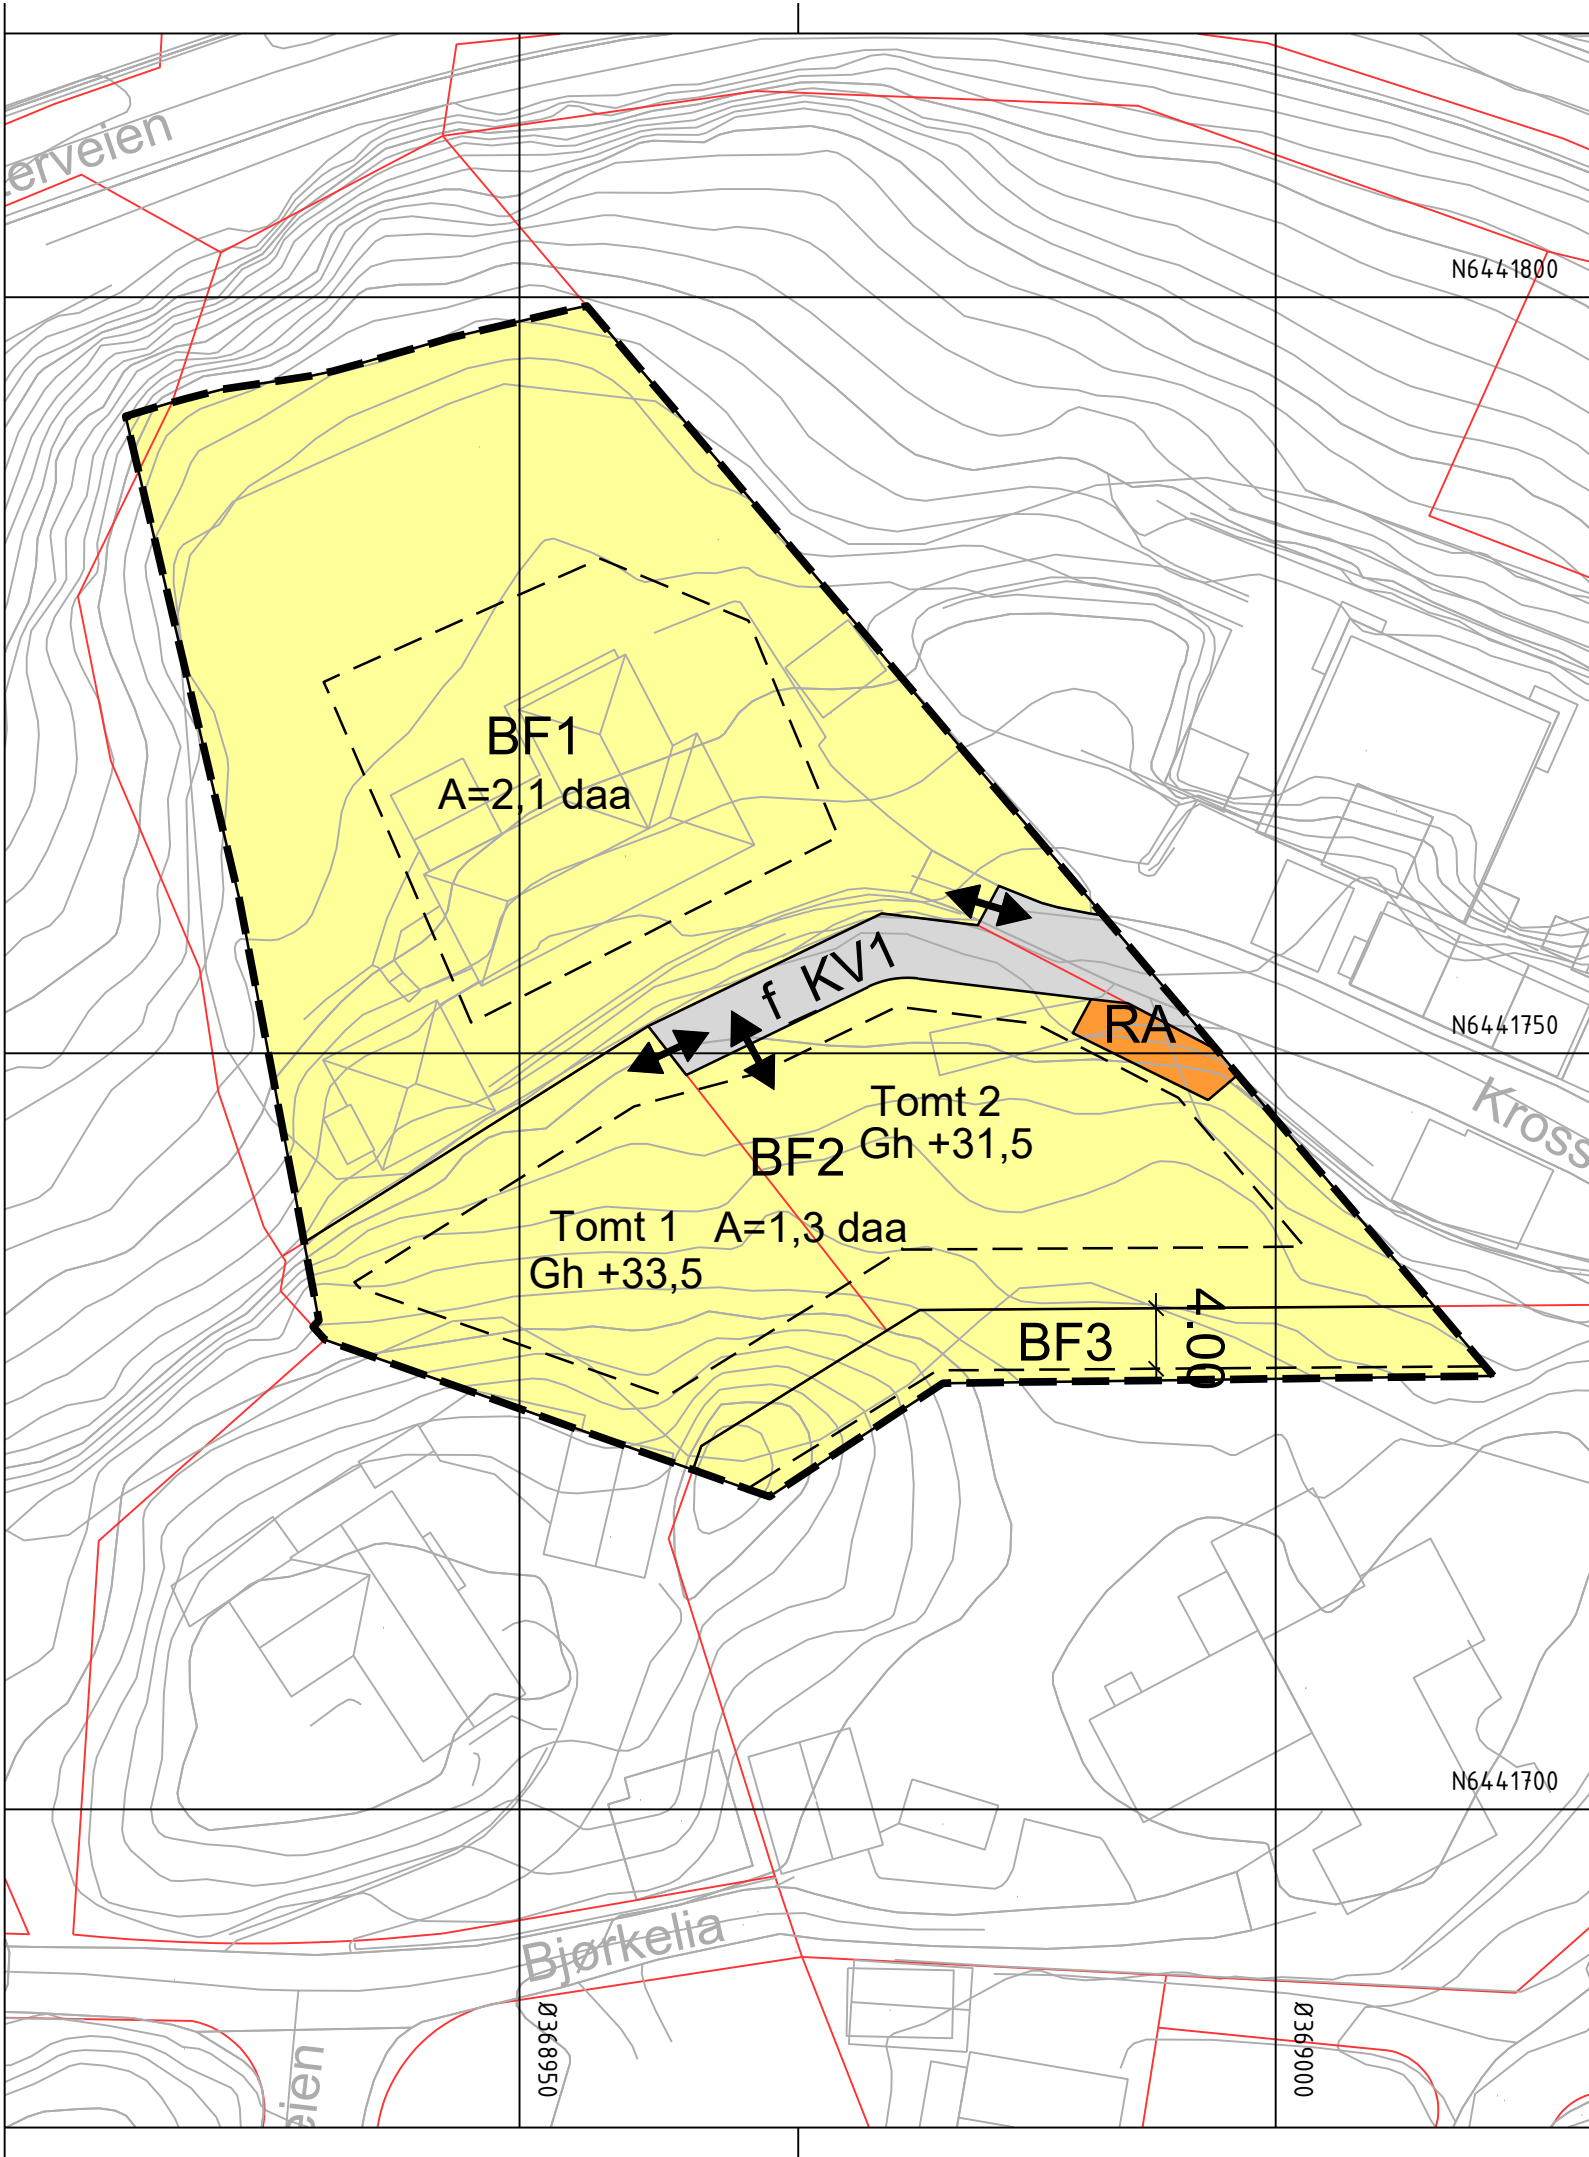

Tegnforklaring

Reguleringsplan PBL 2008

§12-5. Nr. 1 - Bebyggelse og anlegg

- BF Boligbebyggelse-frittliggende småhusbebyggelse
- RA Renovasjonsanlegg

§12-5. Nr. 2 - Samferdselsanlegg og teknisk infrastruktur

- KV1 Kjørveg

Linjesymbol

- Plangrense
- Formålgrense
- Byggegrense


Punktsymboler

- Avkjørsel - både inn og utkjøring
- Gh +33,5 Maks øvre gesimshøyde

Kartopplysninger

Kilde for basiskart: Ambita Infoland
Dato for basiskart: 25.10.23
Koordinatsystem: ETRS89.UTM-32N
Høydegrunnlag: NN2000

Ekvidistanse: 1m
Kartmålestokk: 1:1000

 

Reguleringsendring av:

Farsund kommune

I-J-K-L - område (Mosvoll)

Nasjonal arealplanID: 4206_00300



Sakshandling i følge plan- og bygningsloven

Nabovarsel / høring	Administrativt vedtak	Plankart datert	Bestemmelser datert	
xxxxxx	xxxxxx	xxxxxx	xxxxxx	
		Utarbeidet av	Saksnr	3433
			Rev. dato	21.01.25

Det bekreftes at plankartet er i samsvar med fullmaktsvedtak

Plansjef