


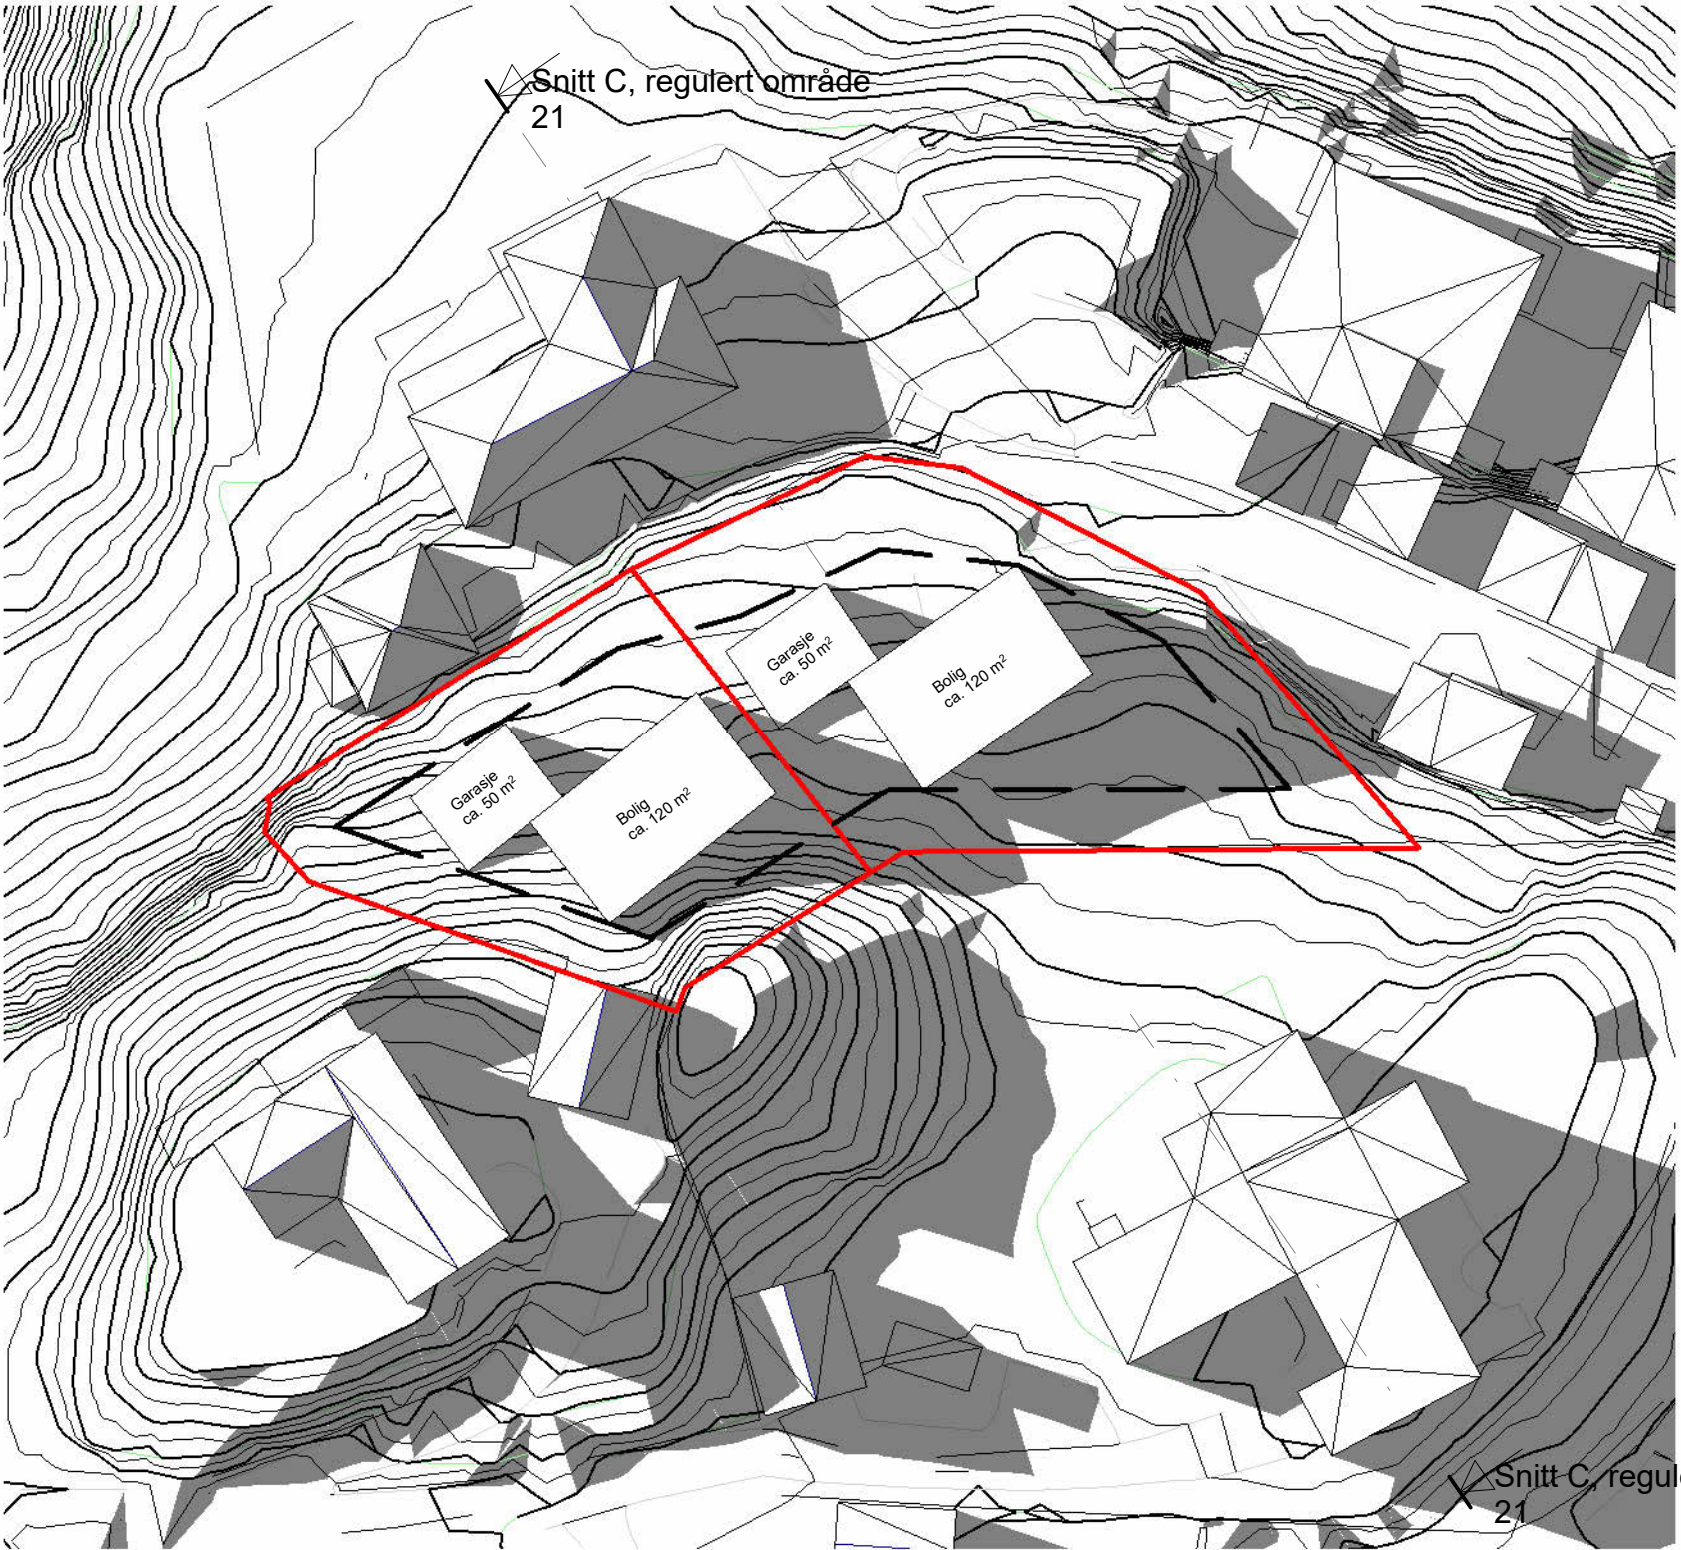

Enter address here

Endring gjeldende plan

3433

Prosjektnr.


Situasjonsplan

01


Arkitekt

Prosjektdato

egðastrek

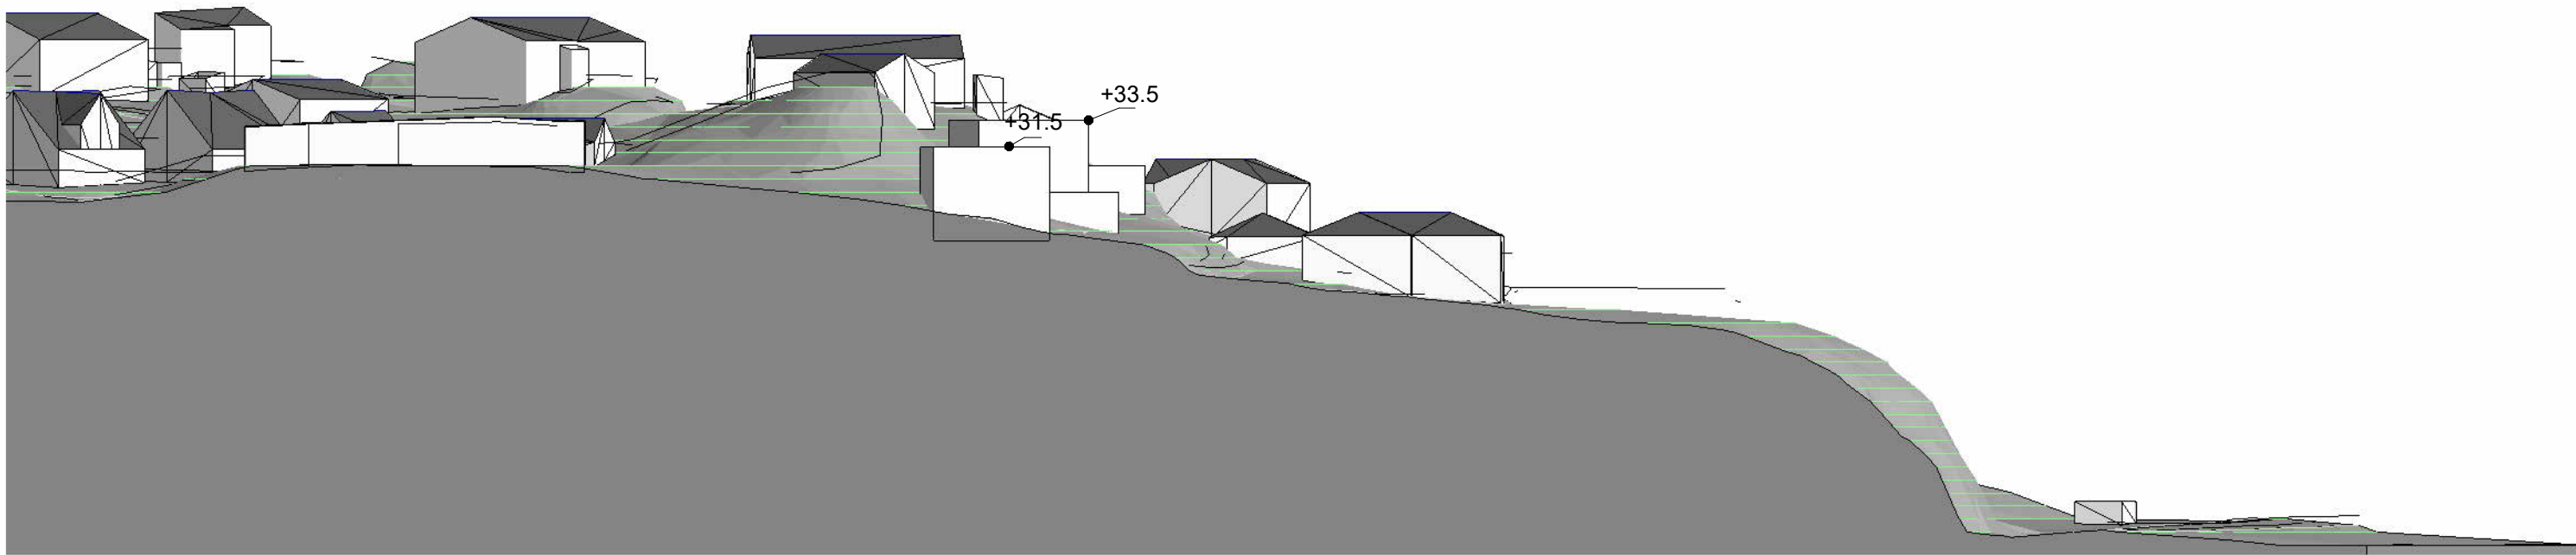

Snitt A
1 : 500

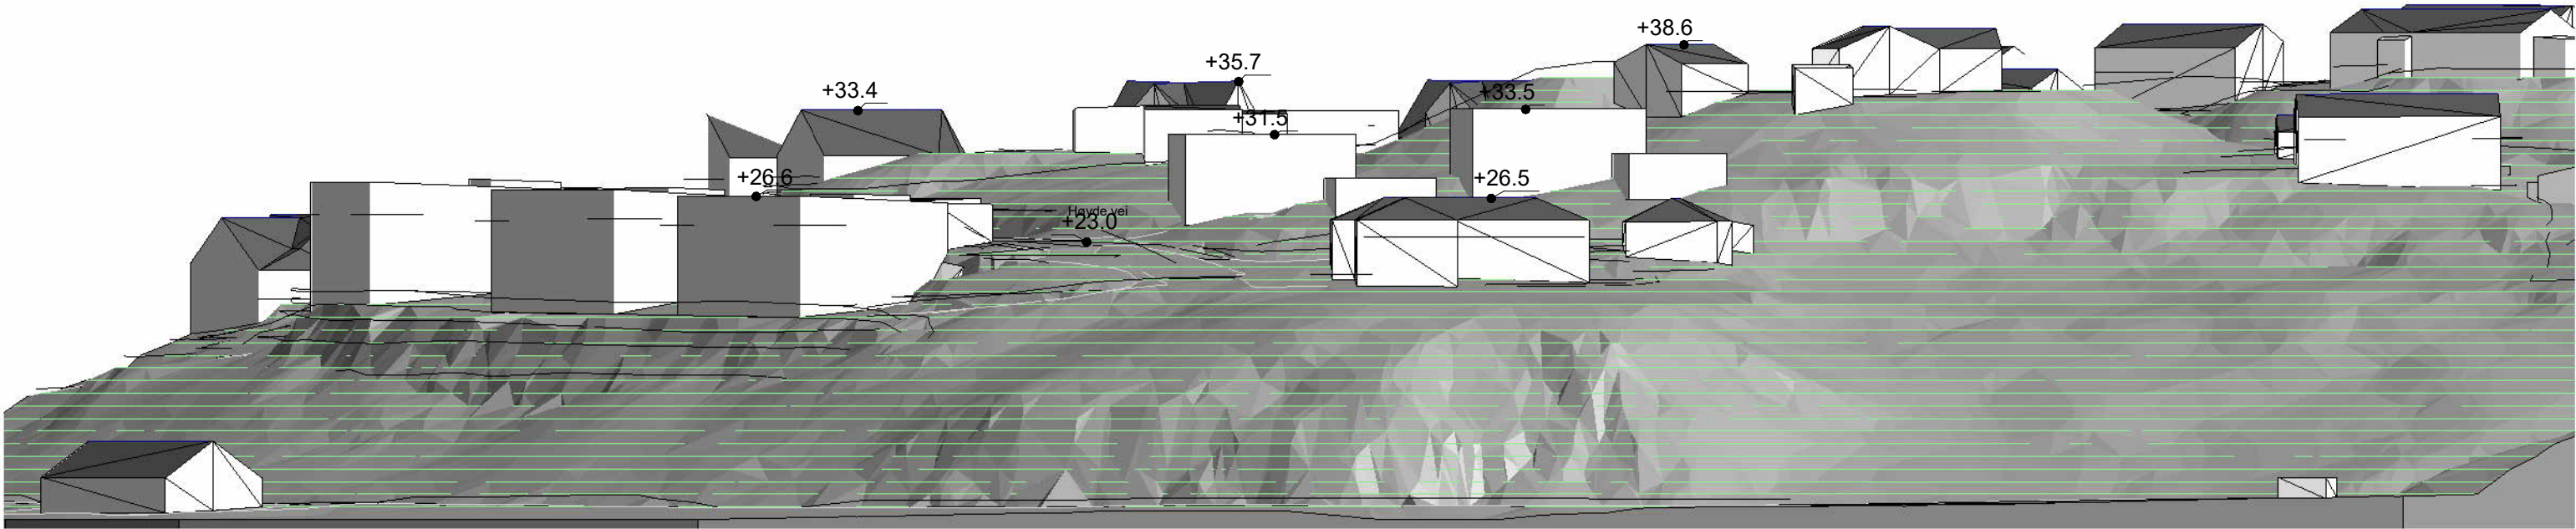

Snitt B
1 : 500

Tiltakshaver
Hans Petter Hagen

Prosjektfase
Regulering

Utarbeidet
Author

1 : 500
Målestokk

A3

Kontroll dato/sign
Checker

Vedleggsnr.

Rv

Dato

Beskrivelse

Ut Sgn

3433

Enter address here

Endring gjeldende plan

22.01.2025 08:36:44

K:\00 PROSJEKTER\3433 Hans Petter Hagen endring gjeldende plan\3433 Hans Petter Hagen, terreng.rvt


Snitt

20

Arkitekt

Prosjektdato

egøastrekk

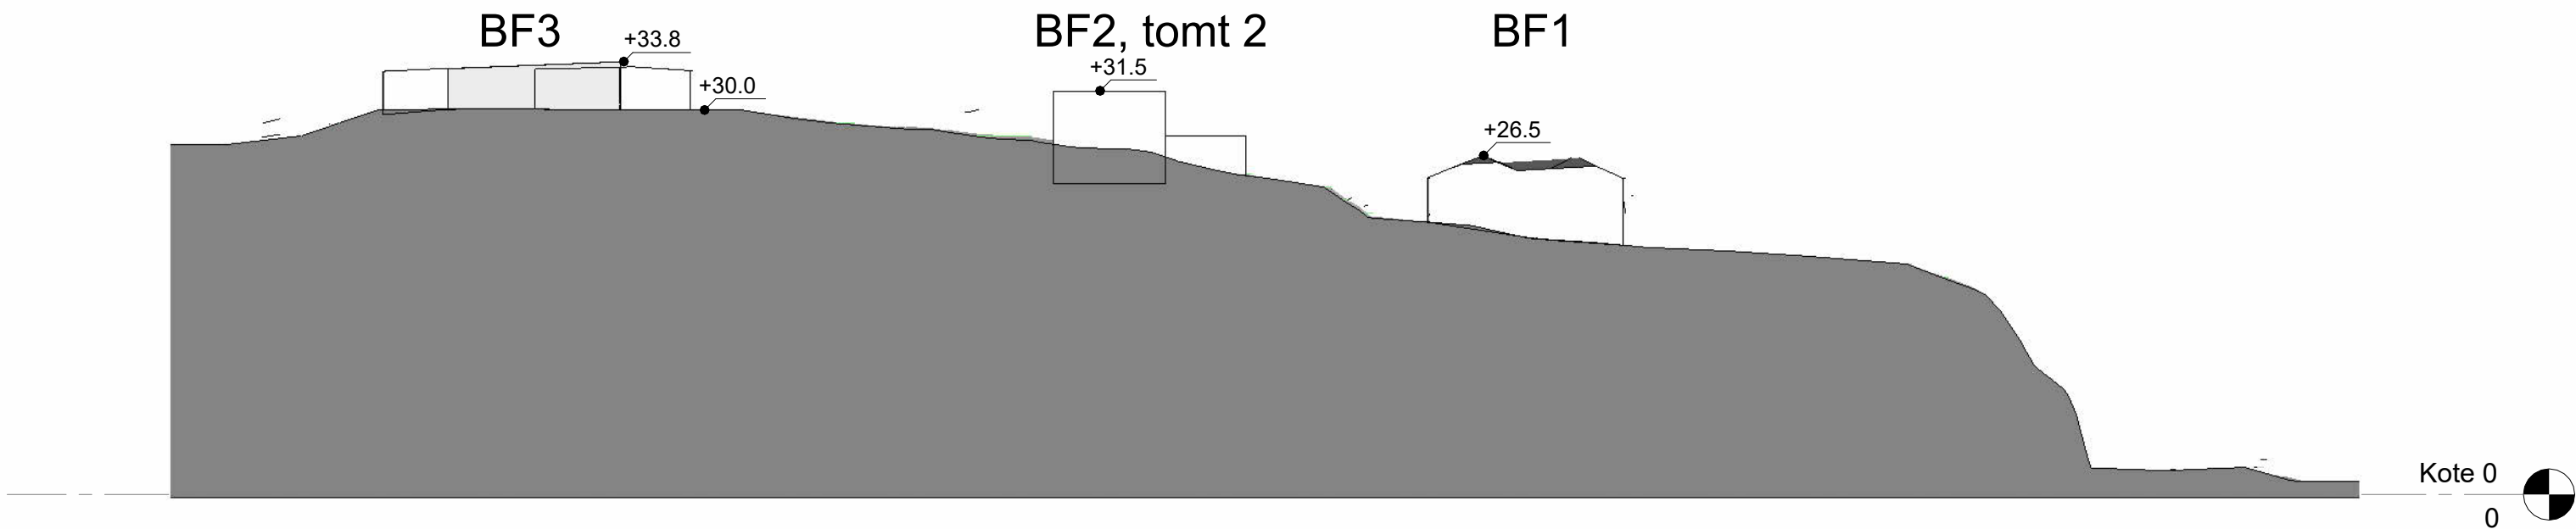

Tiltakshaver
Hans Petter Hagen

Prosjektfase
Regulering

Utarbeidet
Author

Kontroll dato/sign
Checker

1 : 500
Målestokk

A3

Vedleggsnr.

Rv

Dato

Beskrivelse

Ut Sgn

Prosjektnr.

22.01.2025 08:36:44

K:\00 PROSJEKTER\3433 Hans Petter Hagen endring gjeldende plan\3433 Hans Petter Hagen, terreng.rvt

3433

Enter address here

Endring gjeldende plan


Snitt regulert
område

21

Arkitekt

Prosjektdato

egðastrek

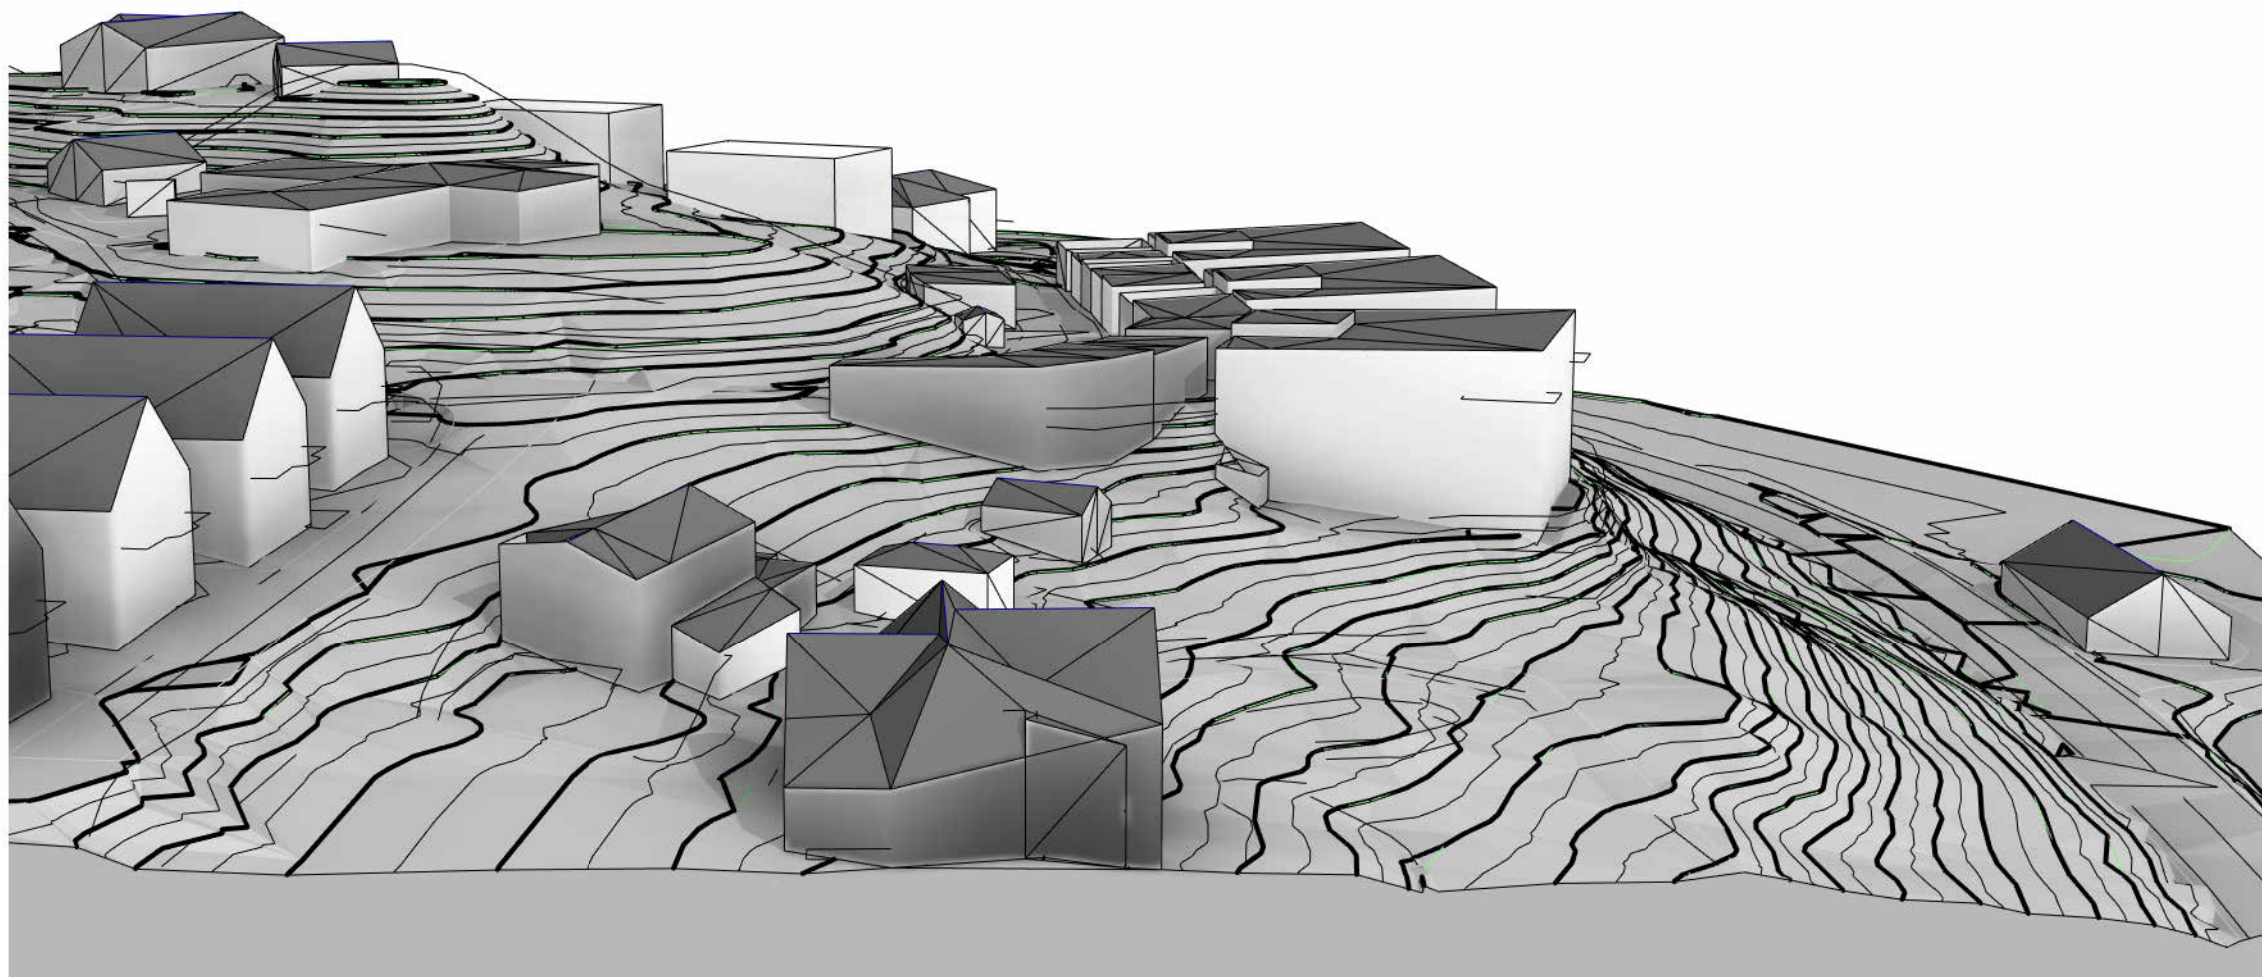

Tiltakshaver
Hans Petter Hagen

Prosjektfase
Regulering

Utarbeidet
Author

Kontroll dato/sign
Checker

Målestokk

A3

Vedleggsnr.

Rv Dato Beskrivelse Ut Sgn

3433

Prosjektnr.

Enter address here

Endring gjeldende plan


22.01.2025 08:36:46 K:\00 PROSJEKTER\3433 Hans Petter Hagen endring gjeldende plan\3433 Hans Petter Hagen, terreng.rvt

Perspektiv

40

Arkitekt Prosjektdato

egðastrekk

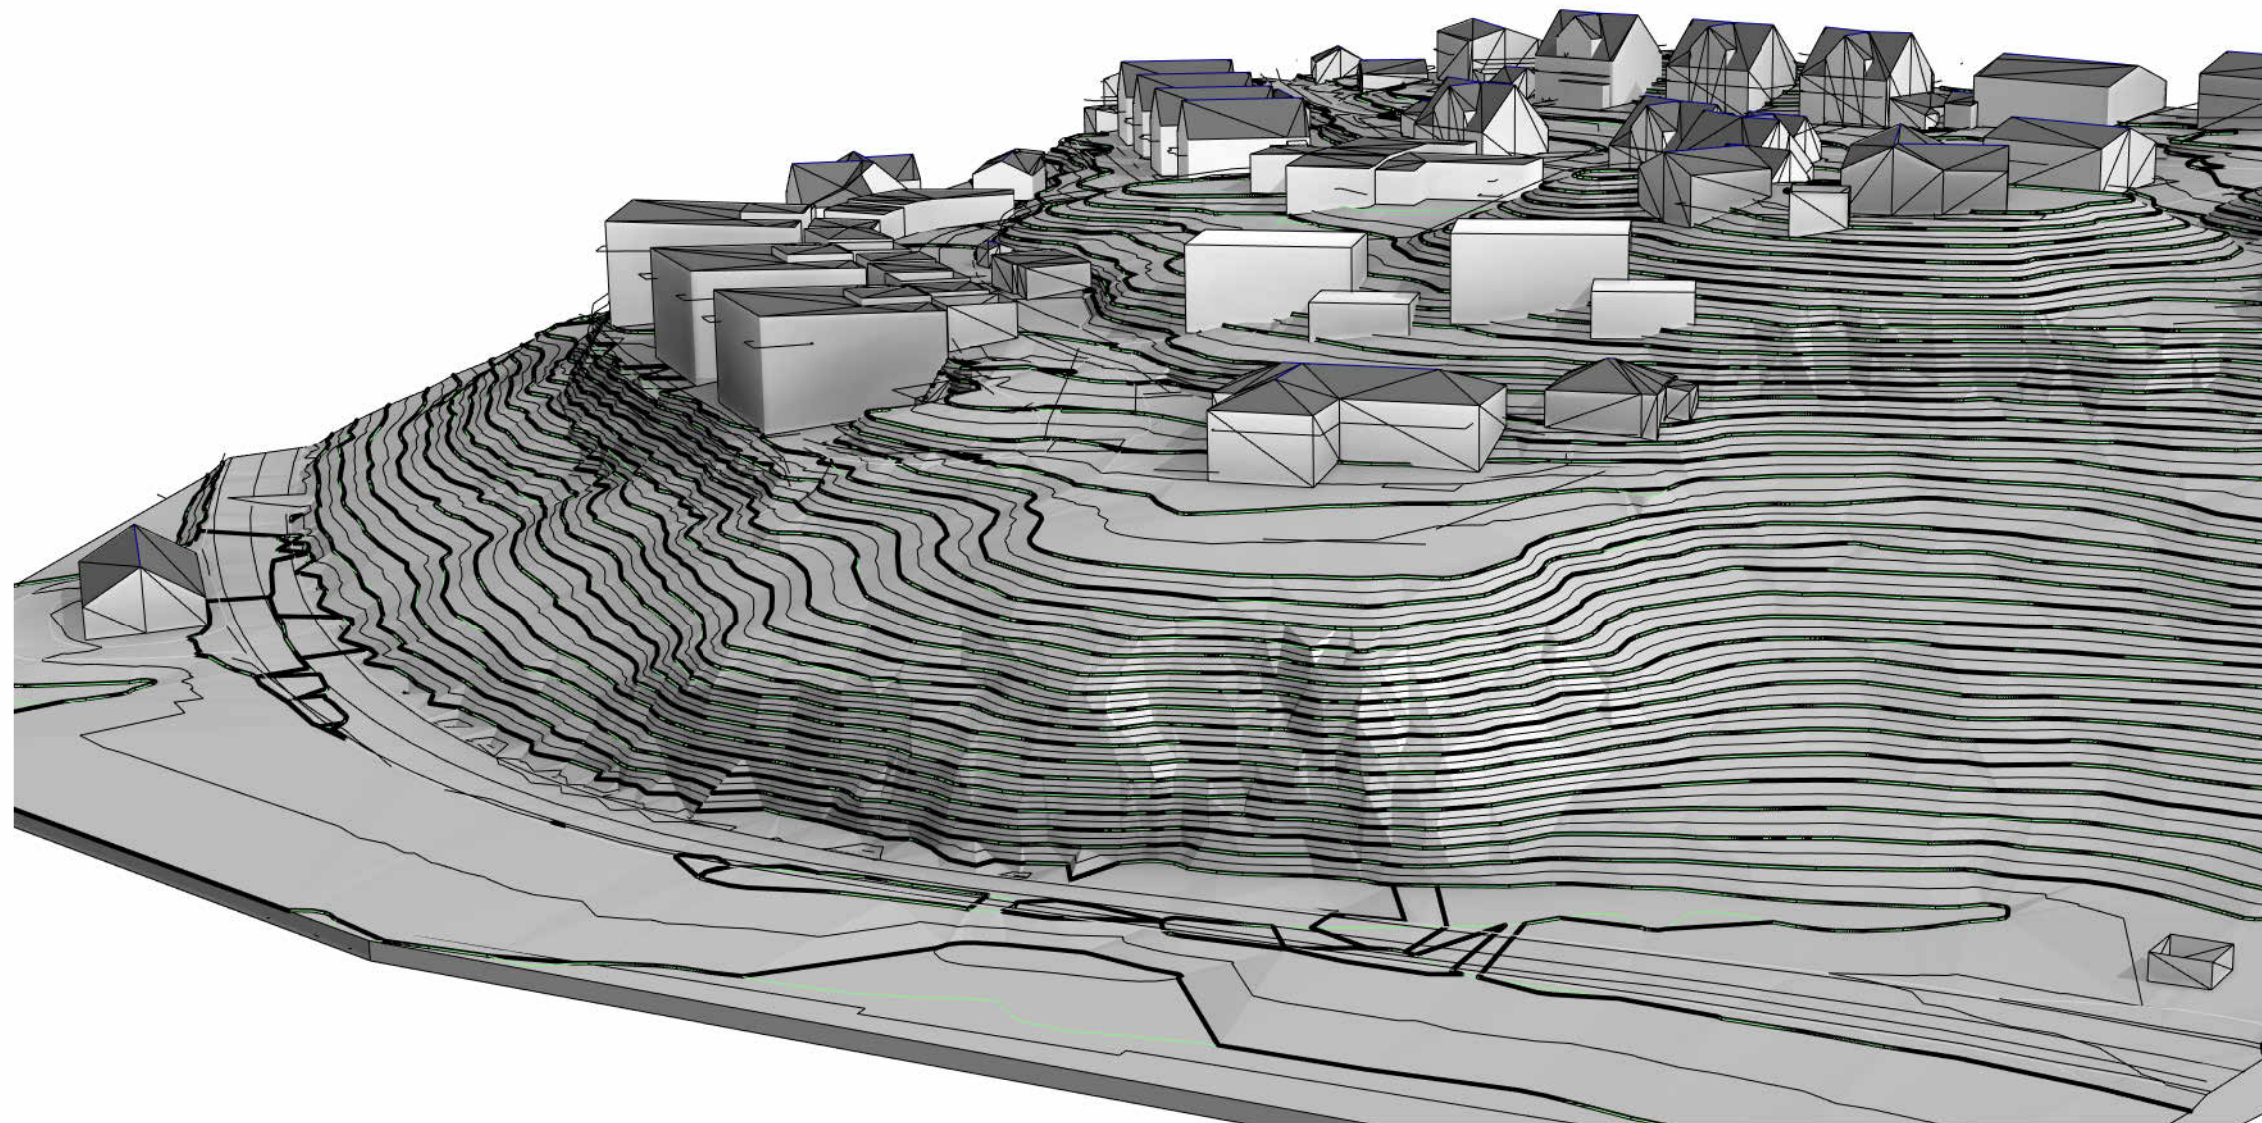

Tiltakshaver
Hans Petter Hagen

Prosjektfase
Regulering

Utarbeidet
Author

Kontroll dato/sign
Checker

Målestokk
A3

Vedleggsnr.

Rv Dato Beskrivelse Ut Sgn

3433

Enter address here

Endring gjeldende plan

Prosjektnr. 22.01.2025 08:36:47 K:\00 PROSJEKTER\3433 Hans Petter Hagen endring gjeldende plan\3433 Hans Petter Hagen, terreng.rvt


Perspektiv

41

Arkitekt

Prosjektdato

egðastrekk

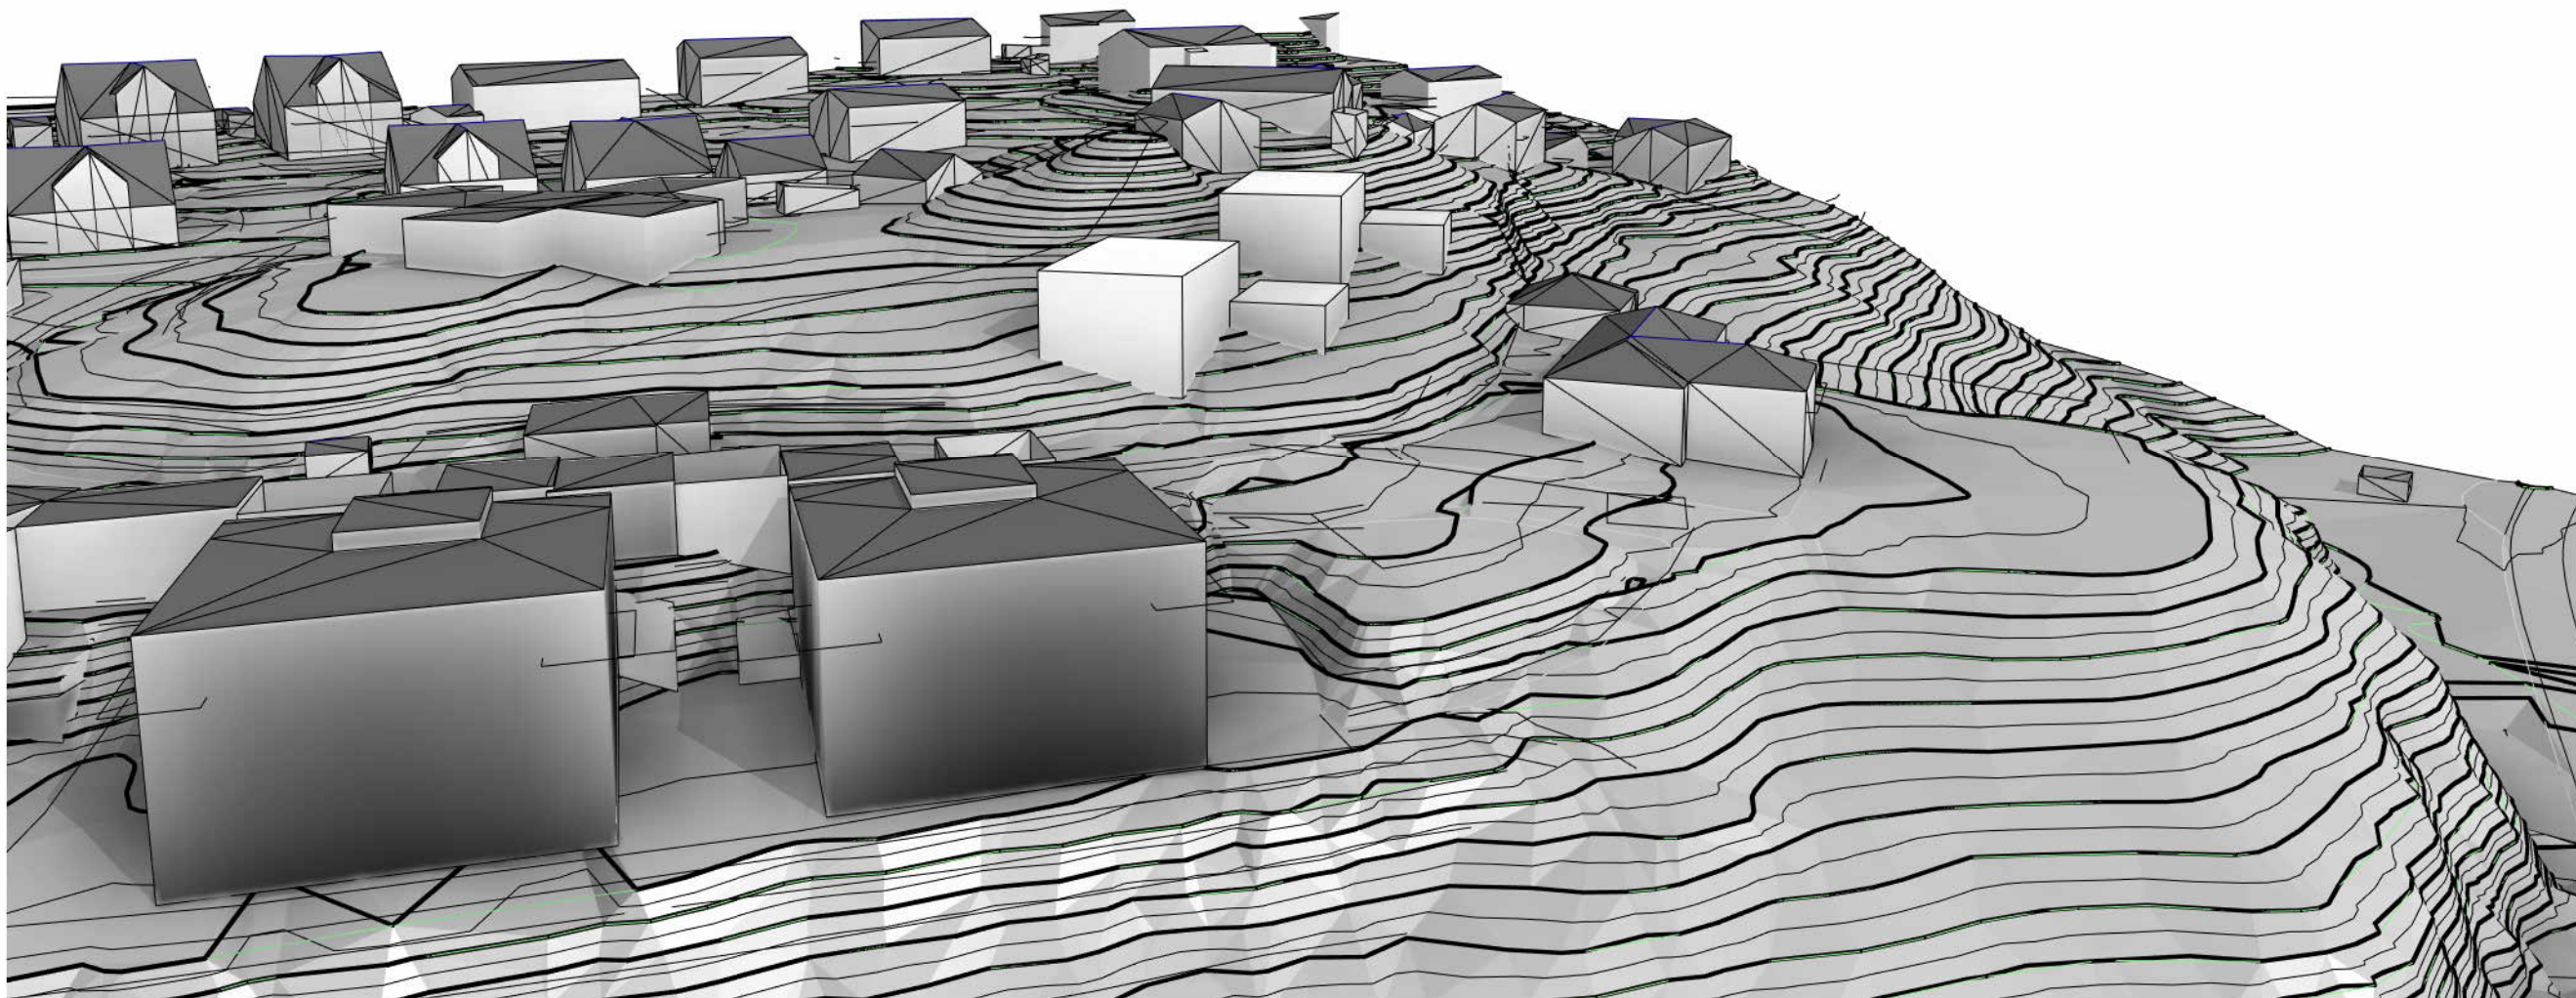

Tiltakshaver
Hans Petter Hagen

Prosjektfase
Regulering

Utarbeidet
Author

Kontroll dato/sign
Checker

Målestokk
A3

Vedleggsnr.

Rv Dato Beskrivelse Ut Sgn

3433

Prosjektnr.

Enter address here

Endring gjeldende plan


22.01.2025 08:36:49 K:\00 PROSJEKTER\3433 Hans Petter Hagen endring gjeldende plan\3433 Hans Petter Hagen, terreng.rvt

Perspektiv

42

Arkitekt Prosjektdato

egðastrekk

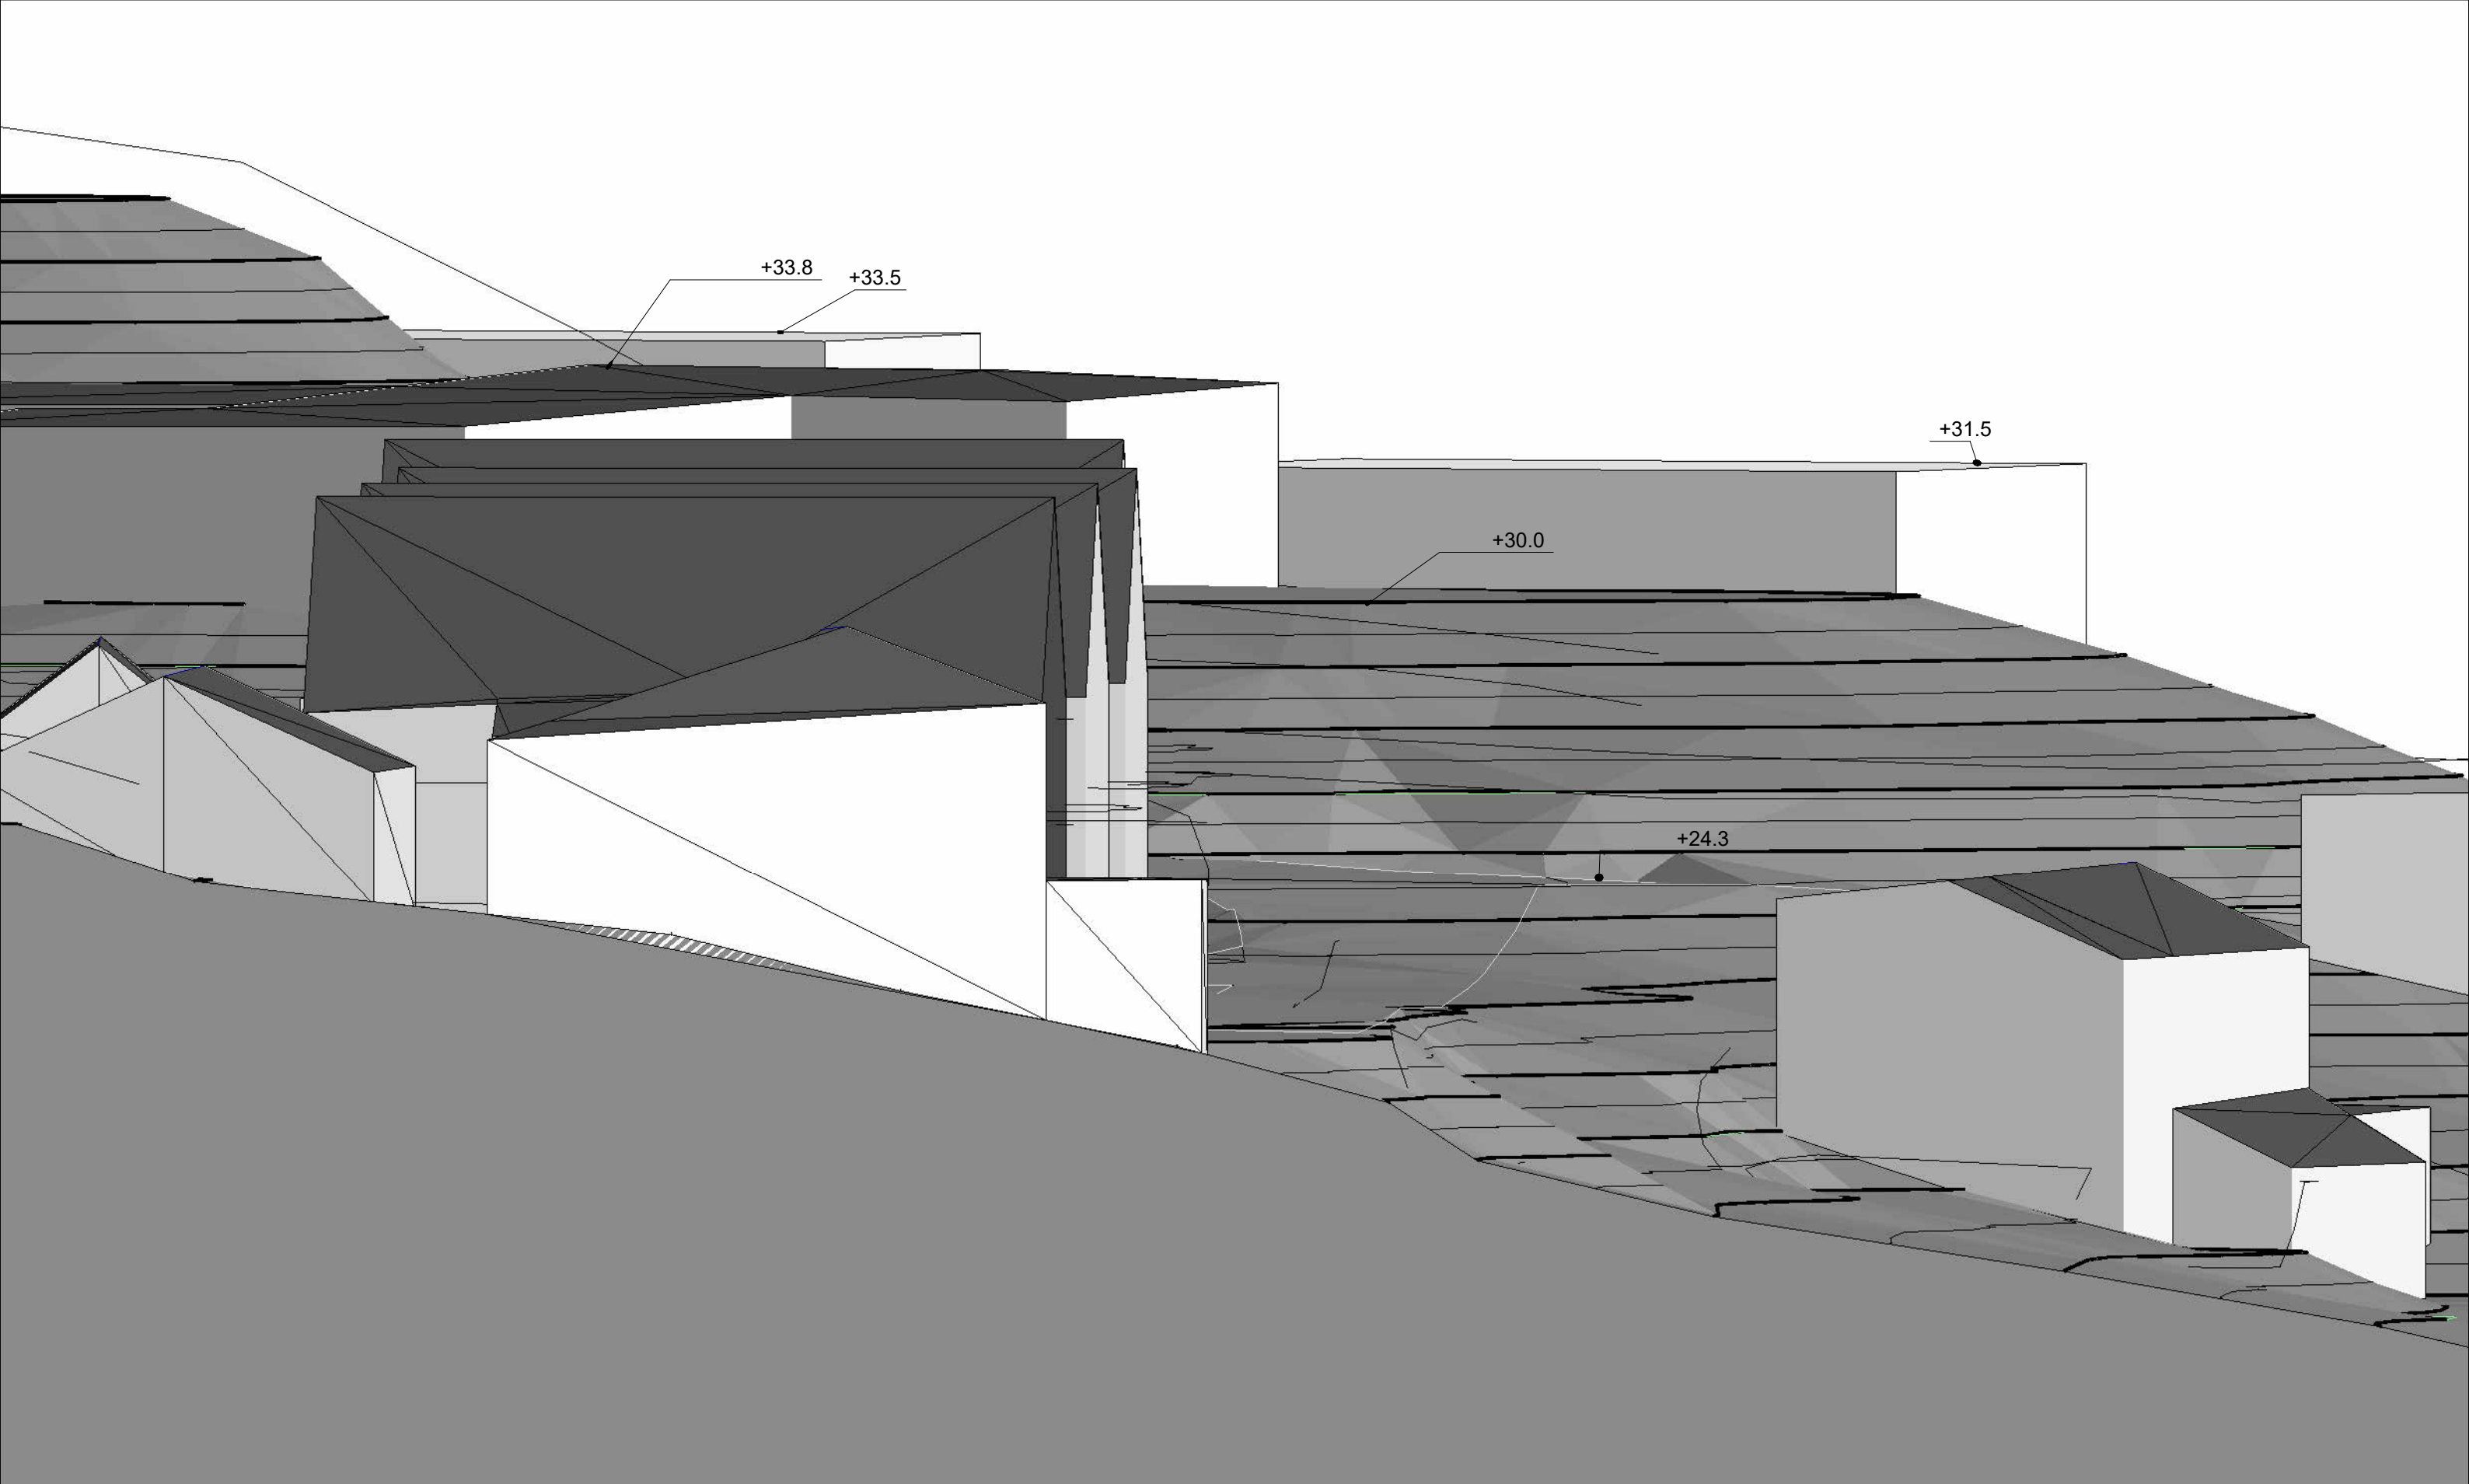

Tiltakshaver
Hans Petter Hagen

Prosjektfase
Regulering

Utarbeidet
Author

Kontroll dato/sign
Checker

Målestokk

A3

Vedleggsnr.

Rv

Dato

Beskrivelse

Ut

Sgn

3433

Enter address here

Endring gjeldende plan

Prosjektnr.

22.01.2025 08:36:49

K:\00 PROSJEKTER\3433 Hans Petter Hagen endring gjeldende plan\3433 Hans Petter Hagen, terreng.rvt


Perspektiv

43


Arkitekt

Prosjektdato


egøastre

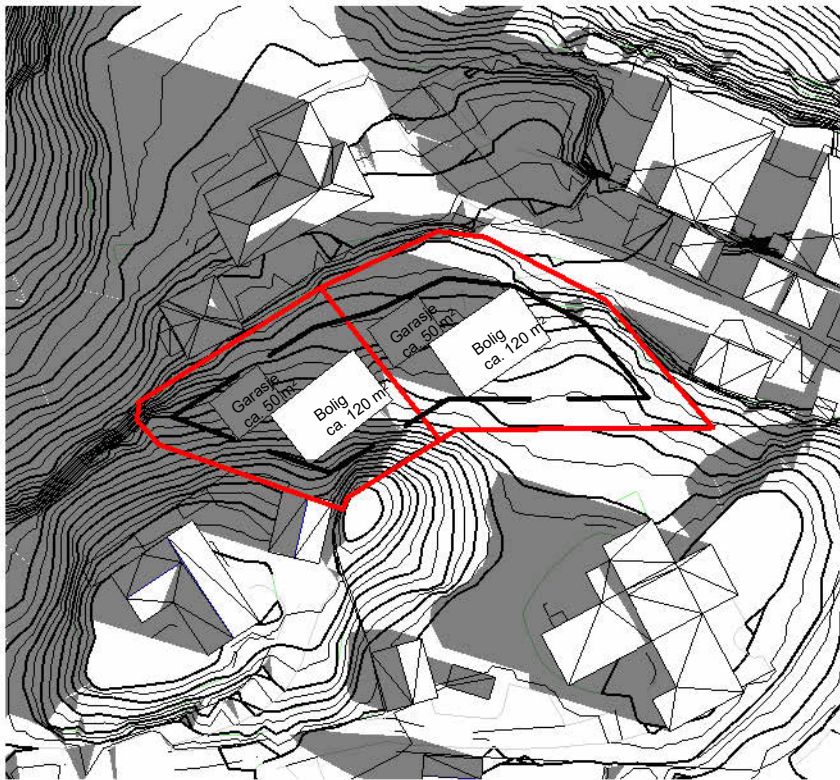


21.03 kl 09
1 : 1000

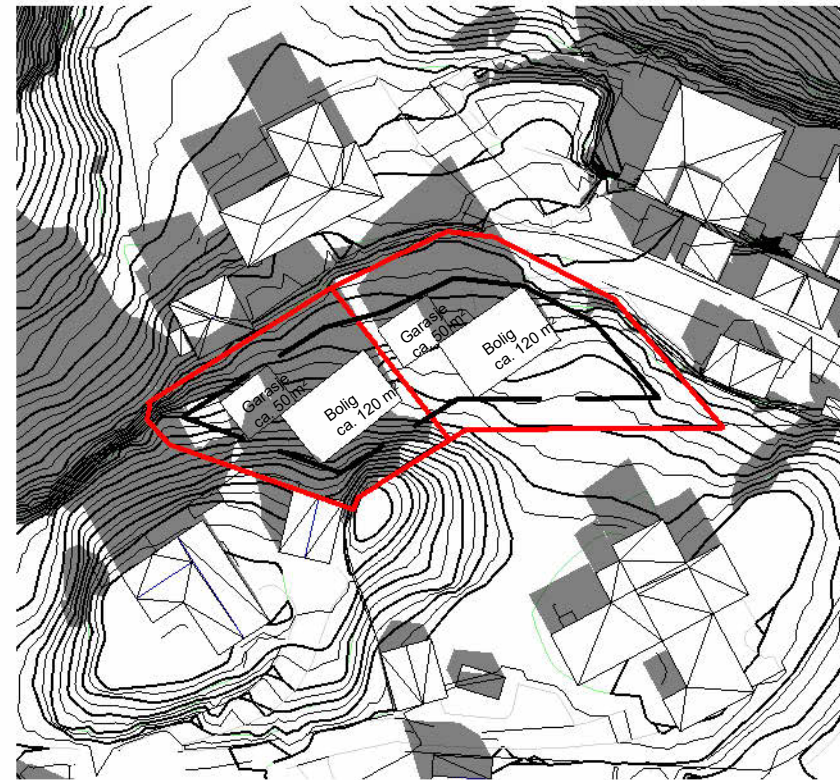

21.03 kl 12
1 : 1000

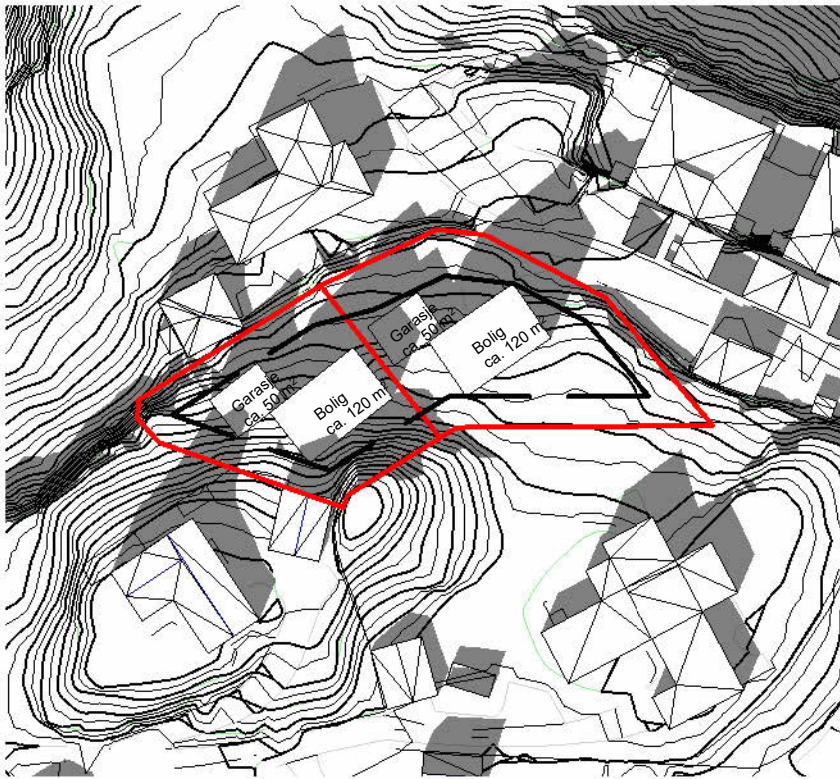

21.03 kl 15
1 : 1000

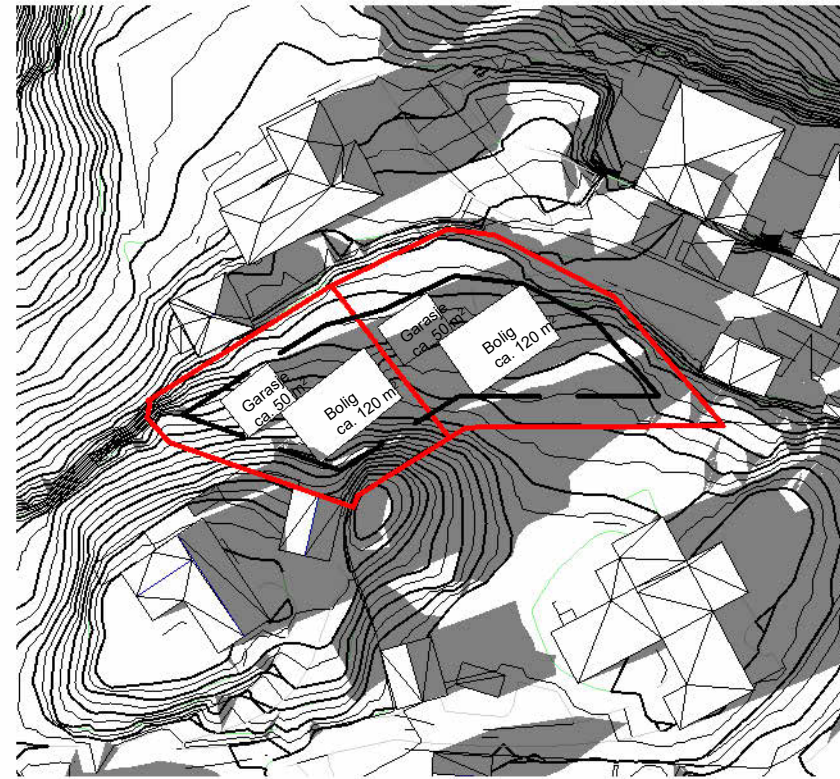

21.03 kl 18
1 : 1000

Tiltakshaver
Hans Petter Hagen

Prosjektfase
Regulering

Utarbeidet
Author

Kontroll dato/sign
Checker

1 : 1000
A3

Vedleggsnr.

Rv

Dato

Beskrivelse

Ut

Sgn

3433

Enter address here

Endring gjeldende plan

22.01.2025 08:36:51

K:\00 PROSJEKTER\3433 Hans Petter Hagen endring gjeldende plan\3433 Hans Petter Hagen, terreng.rvt


Solstudie 21.03

50


Arkitekt

Prosjektdato


egðastrek

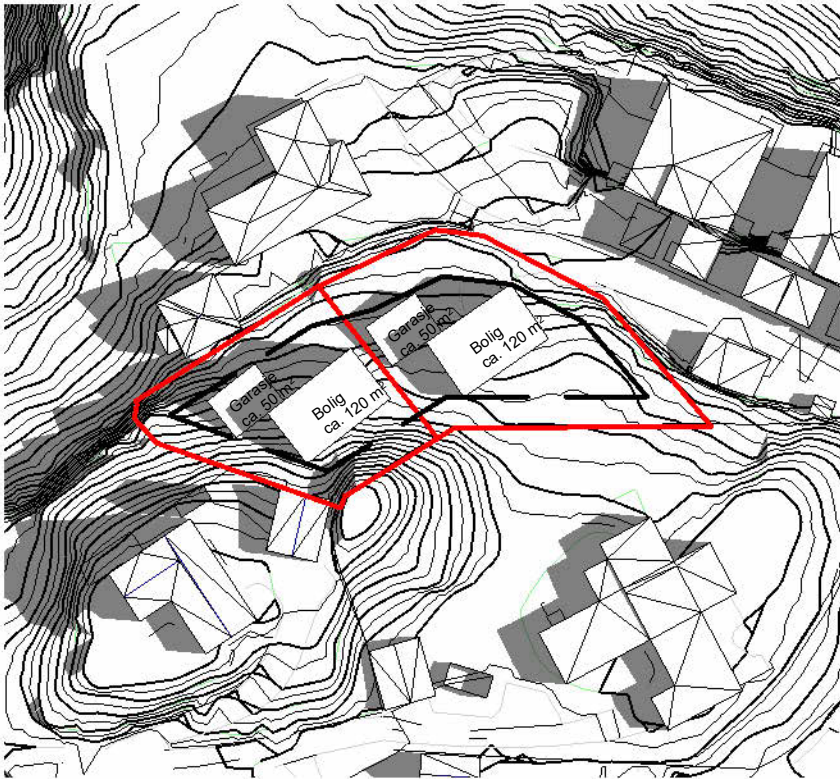


21.06 kl 09
1 : 1000

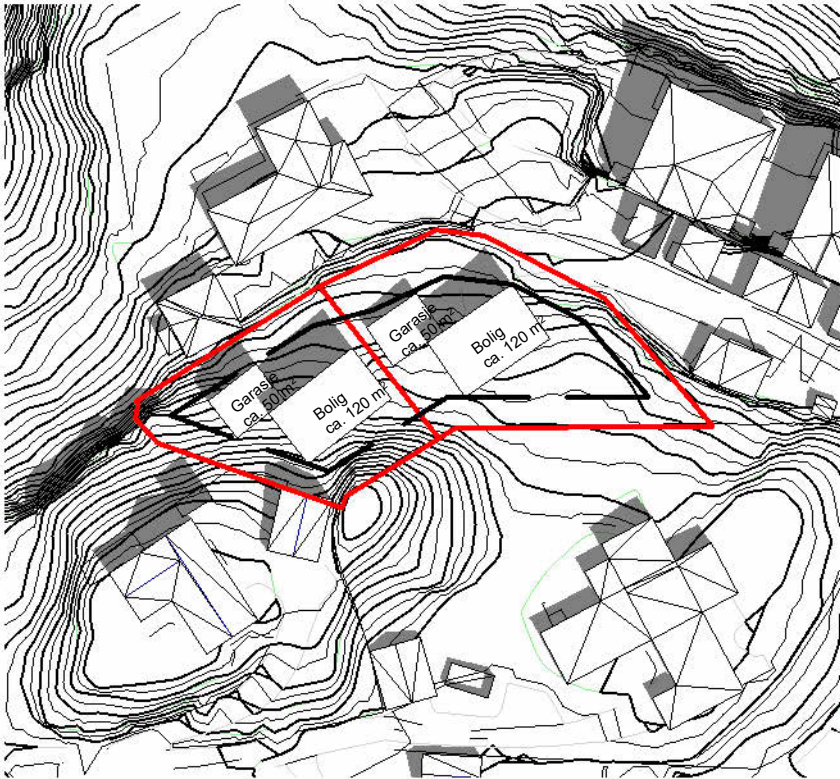


21.06 kl 12
1 : 1000

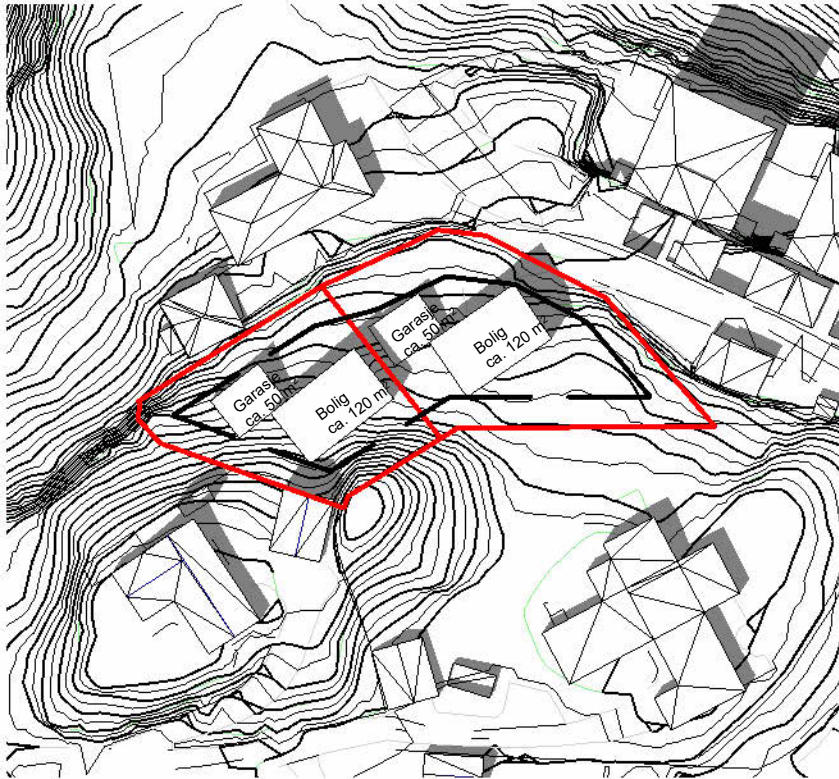

21.06 kl 15
1 : 1000

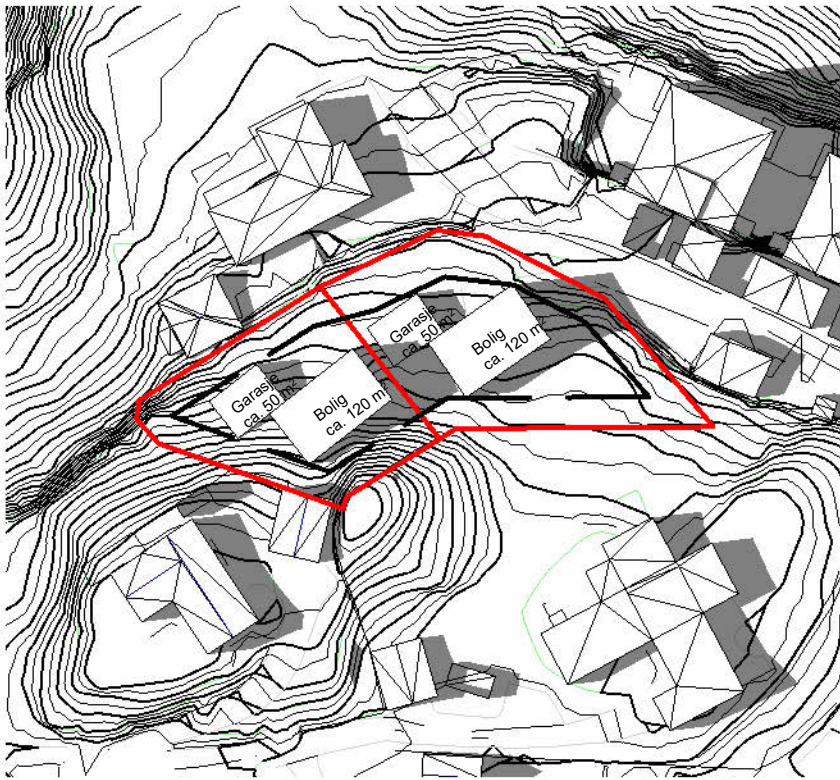

21.06 kl 18
1 : 1000

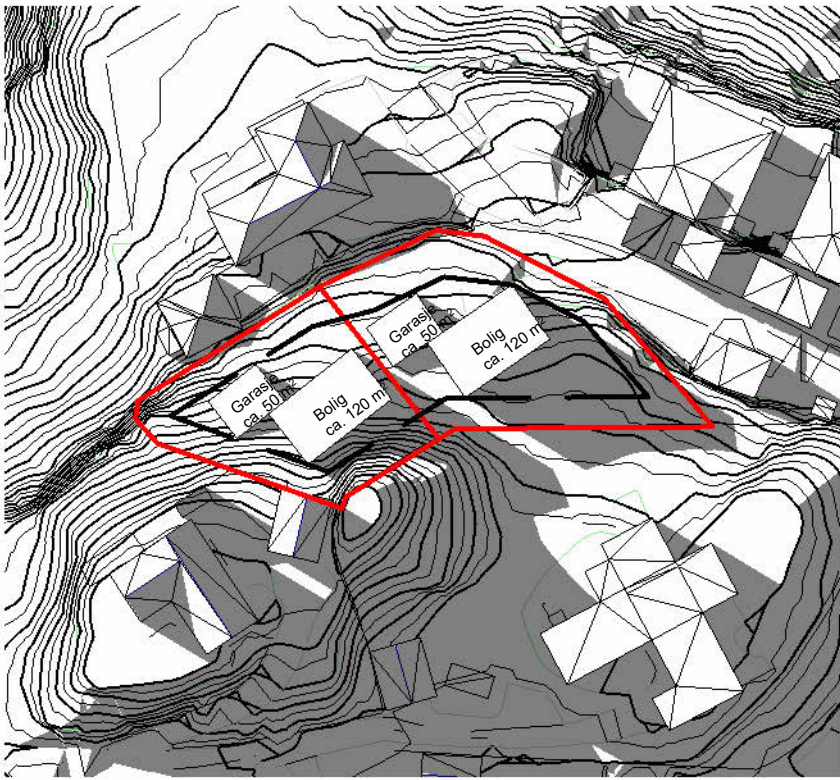

21.06 kl 21
1 : 1000

Tiltakshaver
Hans Petter Hagen

Prosjektfase
Regulering

Utarbeidet
Author

1 : 1000
A3

3433

Enter address here

Endring gjeldende plan


22.01.2025 08:36:52 K:\00 PROSJEKTER\3433 Hans Petter Hagen endring gjeldende plan\3433 Hans Petter Hagen, terreng.rvt

Solstudie 21.06


51

Arkitekt Prosjektdato


egøastrek

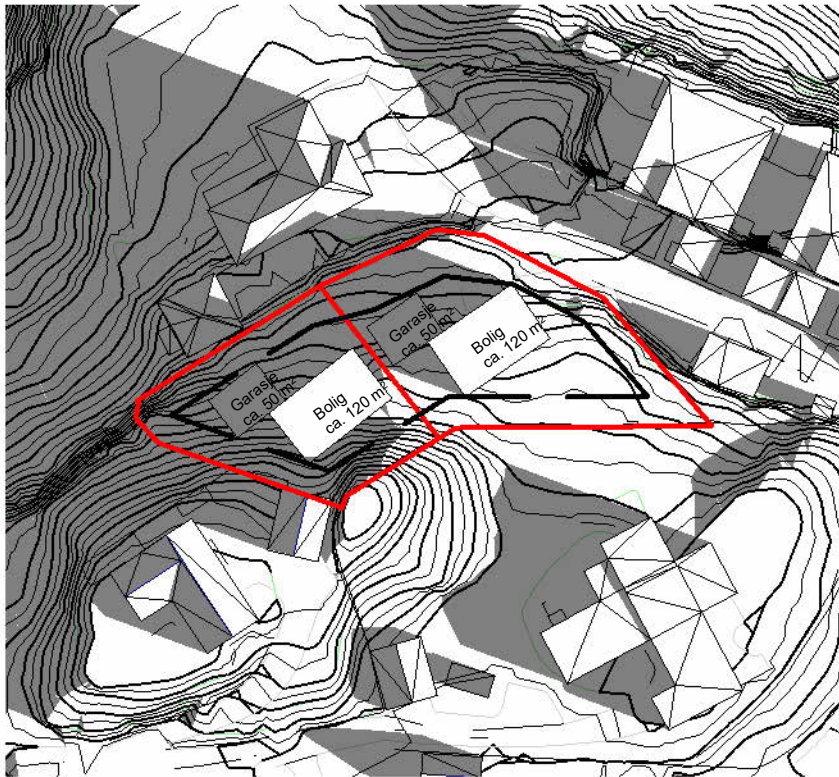


23.09 kl 09
1 : 1000

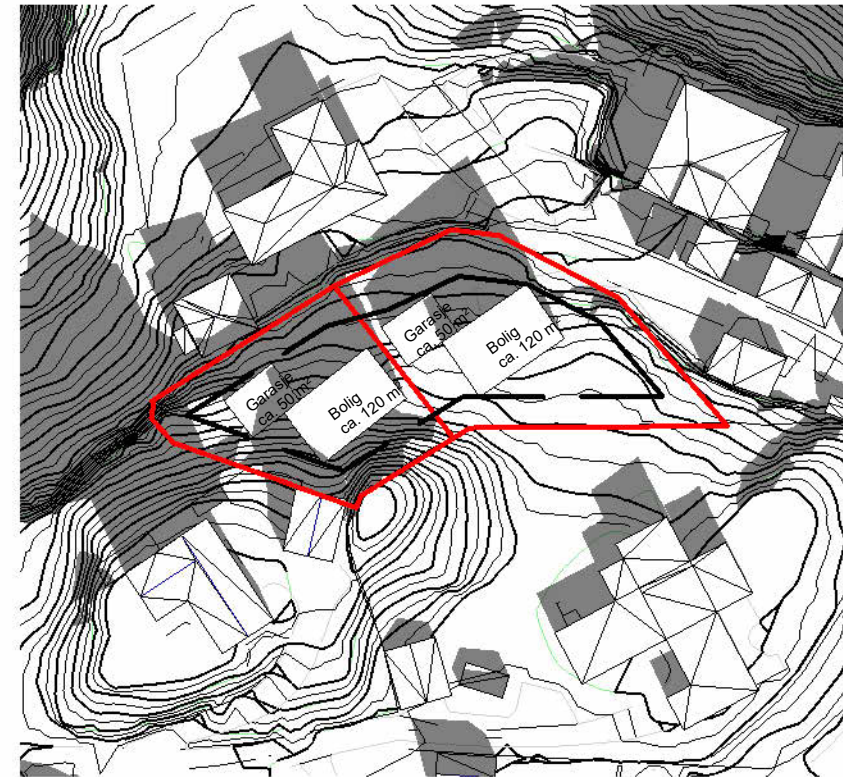

23.09 kl 12
1 : 1000

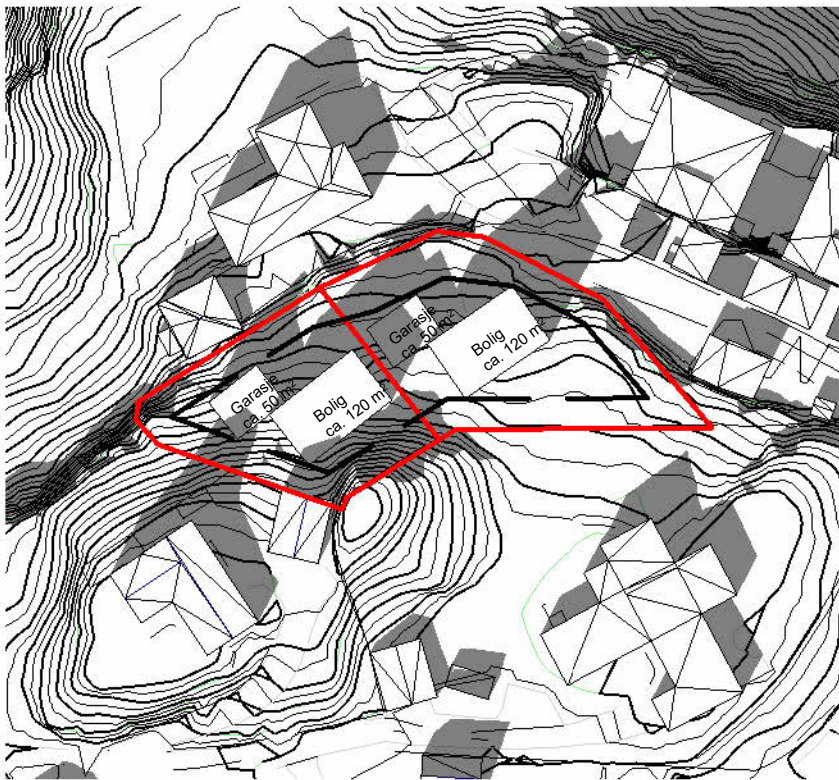

23.09 kl 15
1 : 1000

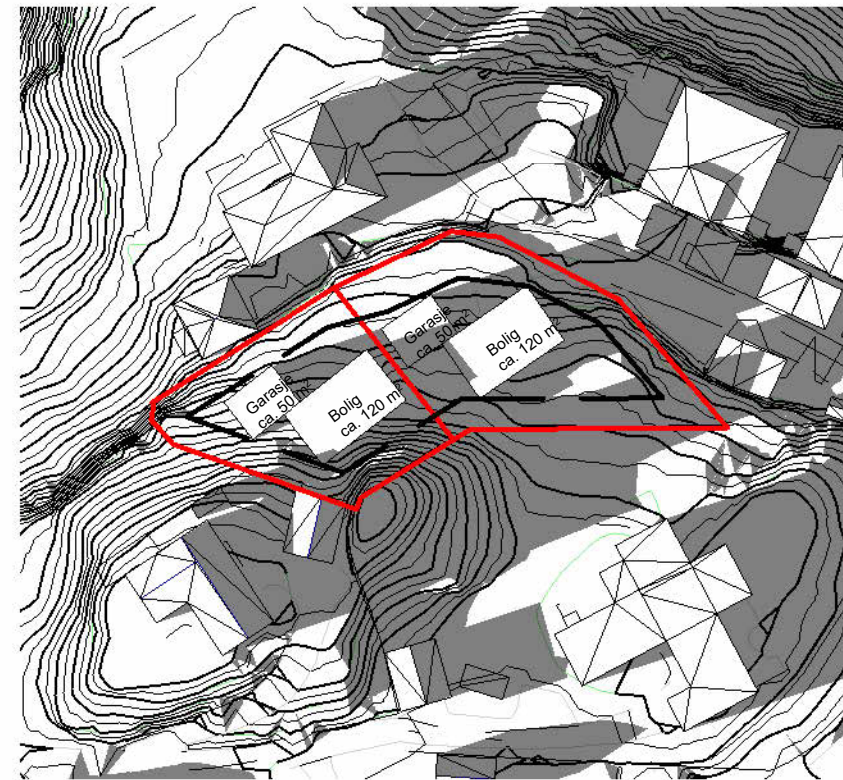

23.09 kl 18
1 : 1000

Tiltakshaver
Hans Petter Hagen

Prosjektfase
Regulering

Utarbeidet
Author

Kontroll dato/sign
Checker

1 : 1000
A3

Vedleggsnr.

Rv

Dato

Beskrivelse

Ut

Sgn

3433

Enter address here

Endring gjeldende plan

22.01.2025 08:36:55

K:100 PROSJEKTER/3433 Hans Petter Hagen endring gjeldende plan/3433 Hans Petter Hagen, terreng.rvt


Solstudie 23.09

52

Arkitekt

Prosjektdato


egøastrekk

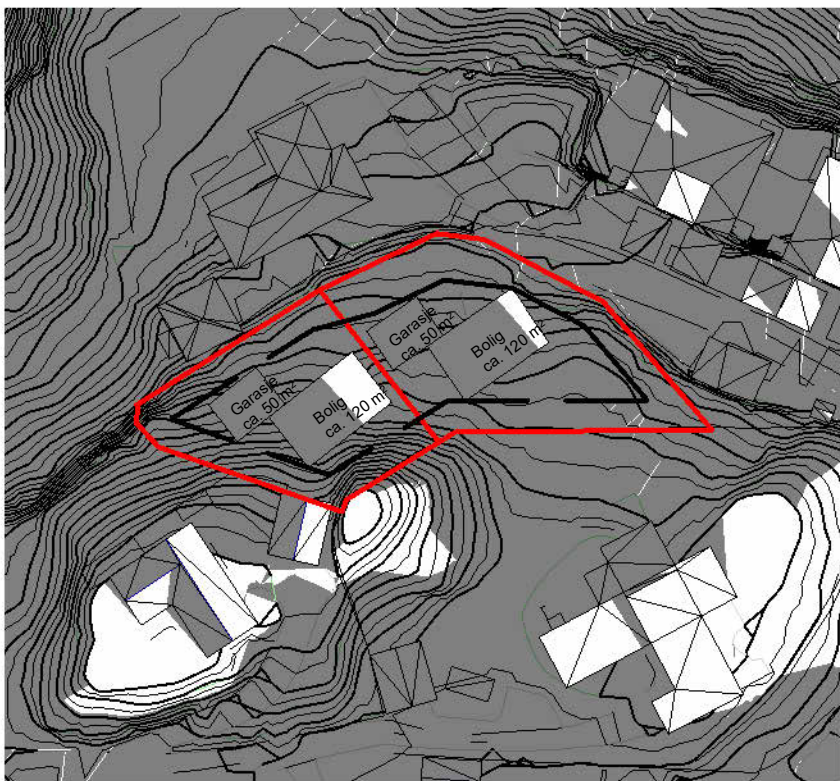


22.12 kl 09
1 : 1000



22.12 kl 12
1 : 1000

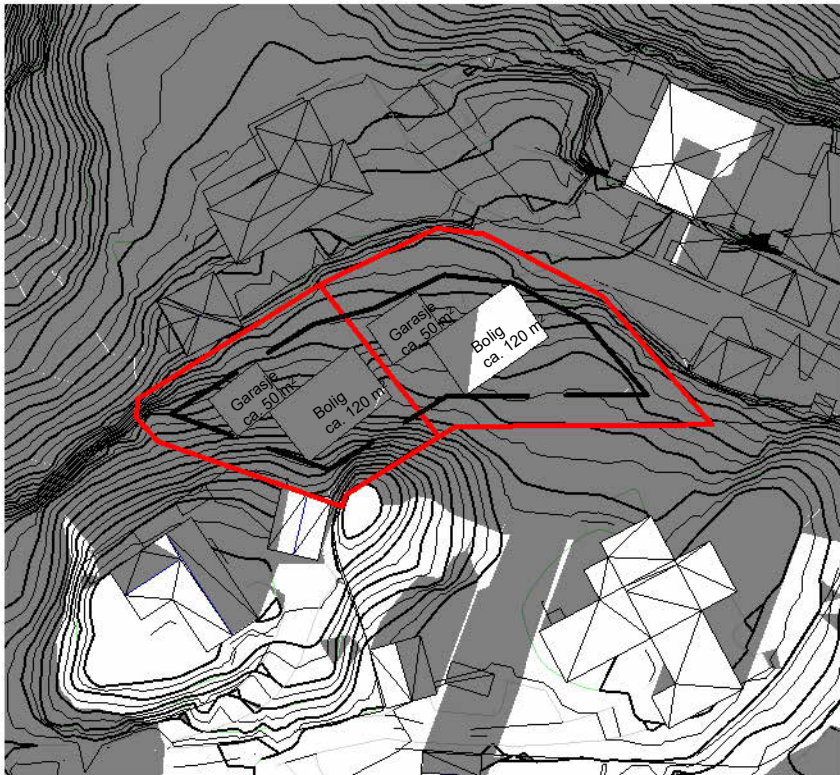

22.12 kl 15
1 : 1000

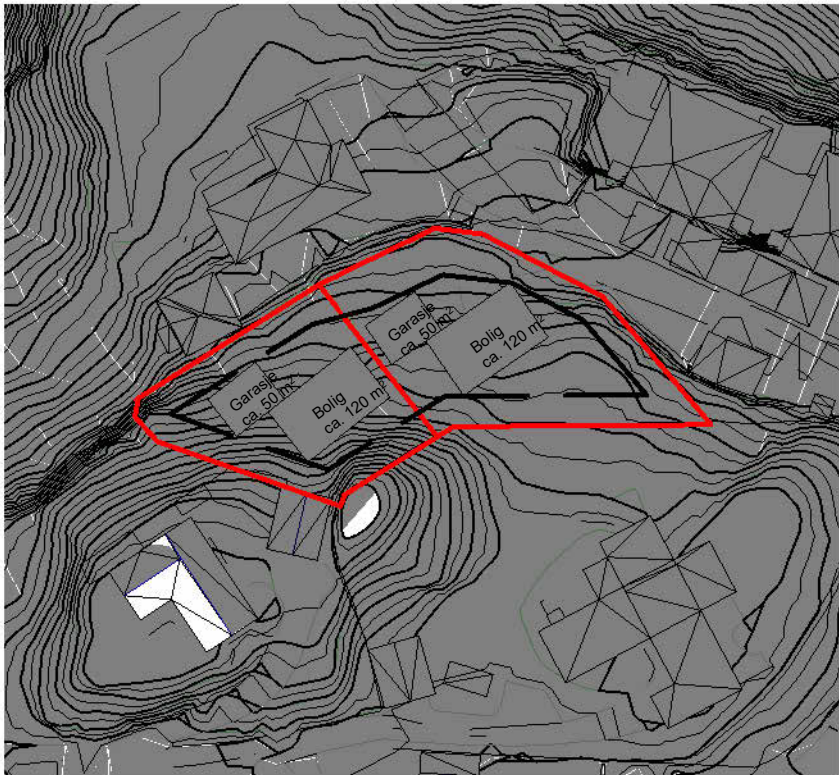

22.12 kl 18
1 : 1000

Tiltakshaver
Hans Petter Hagen

Prosjektfase
Regulering

Utarbeidet
Author

Kontroll dato/sign
Checker

1 : 1000
A3
Vedleggsnr.

3433

Enter address here
Endring gjeldende plan

22.01.2025 08:36:57 K:\00 PROSJEKTER\3433 Hans Petter Hagen endring gjeldende plan\3433 Hans Petter Hagen, terreng.rvt

Solstudie 22.12

53

Arkitekt Prosjektdato

egøastrekk