

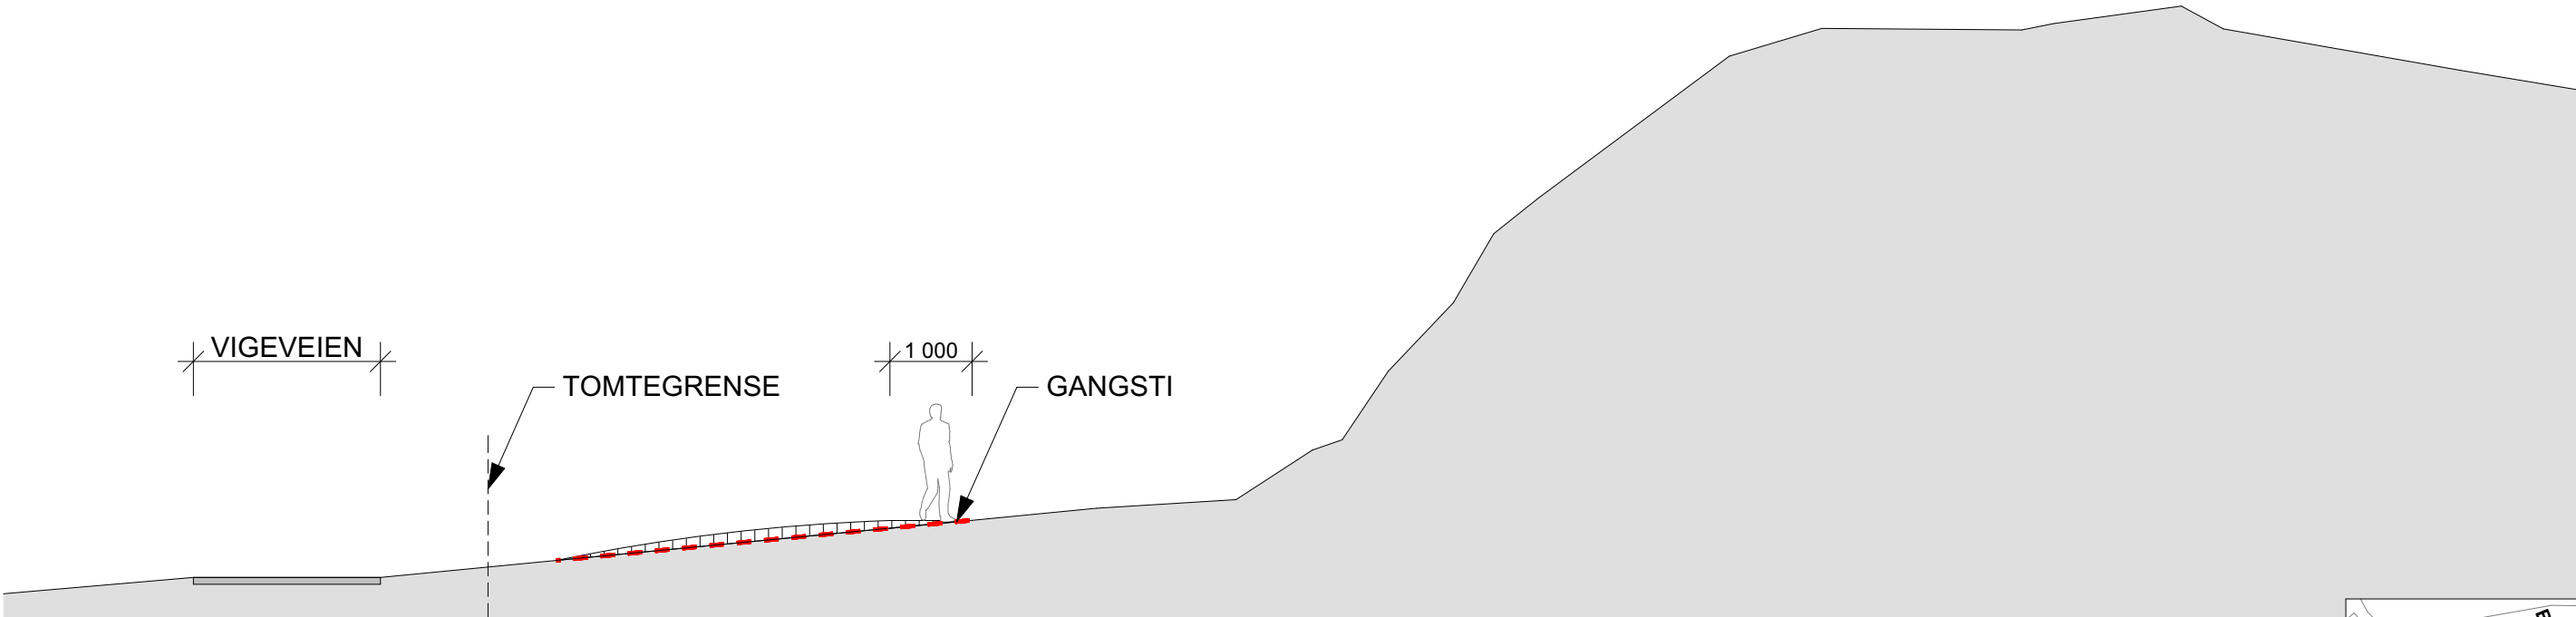


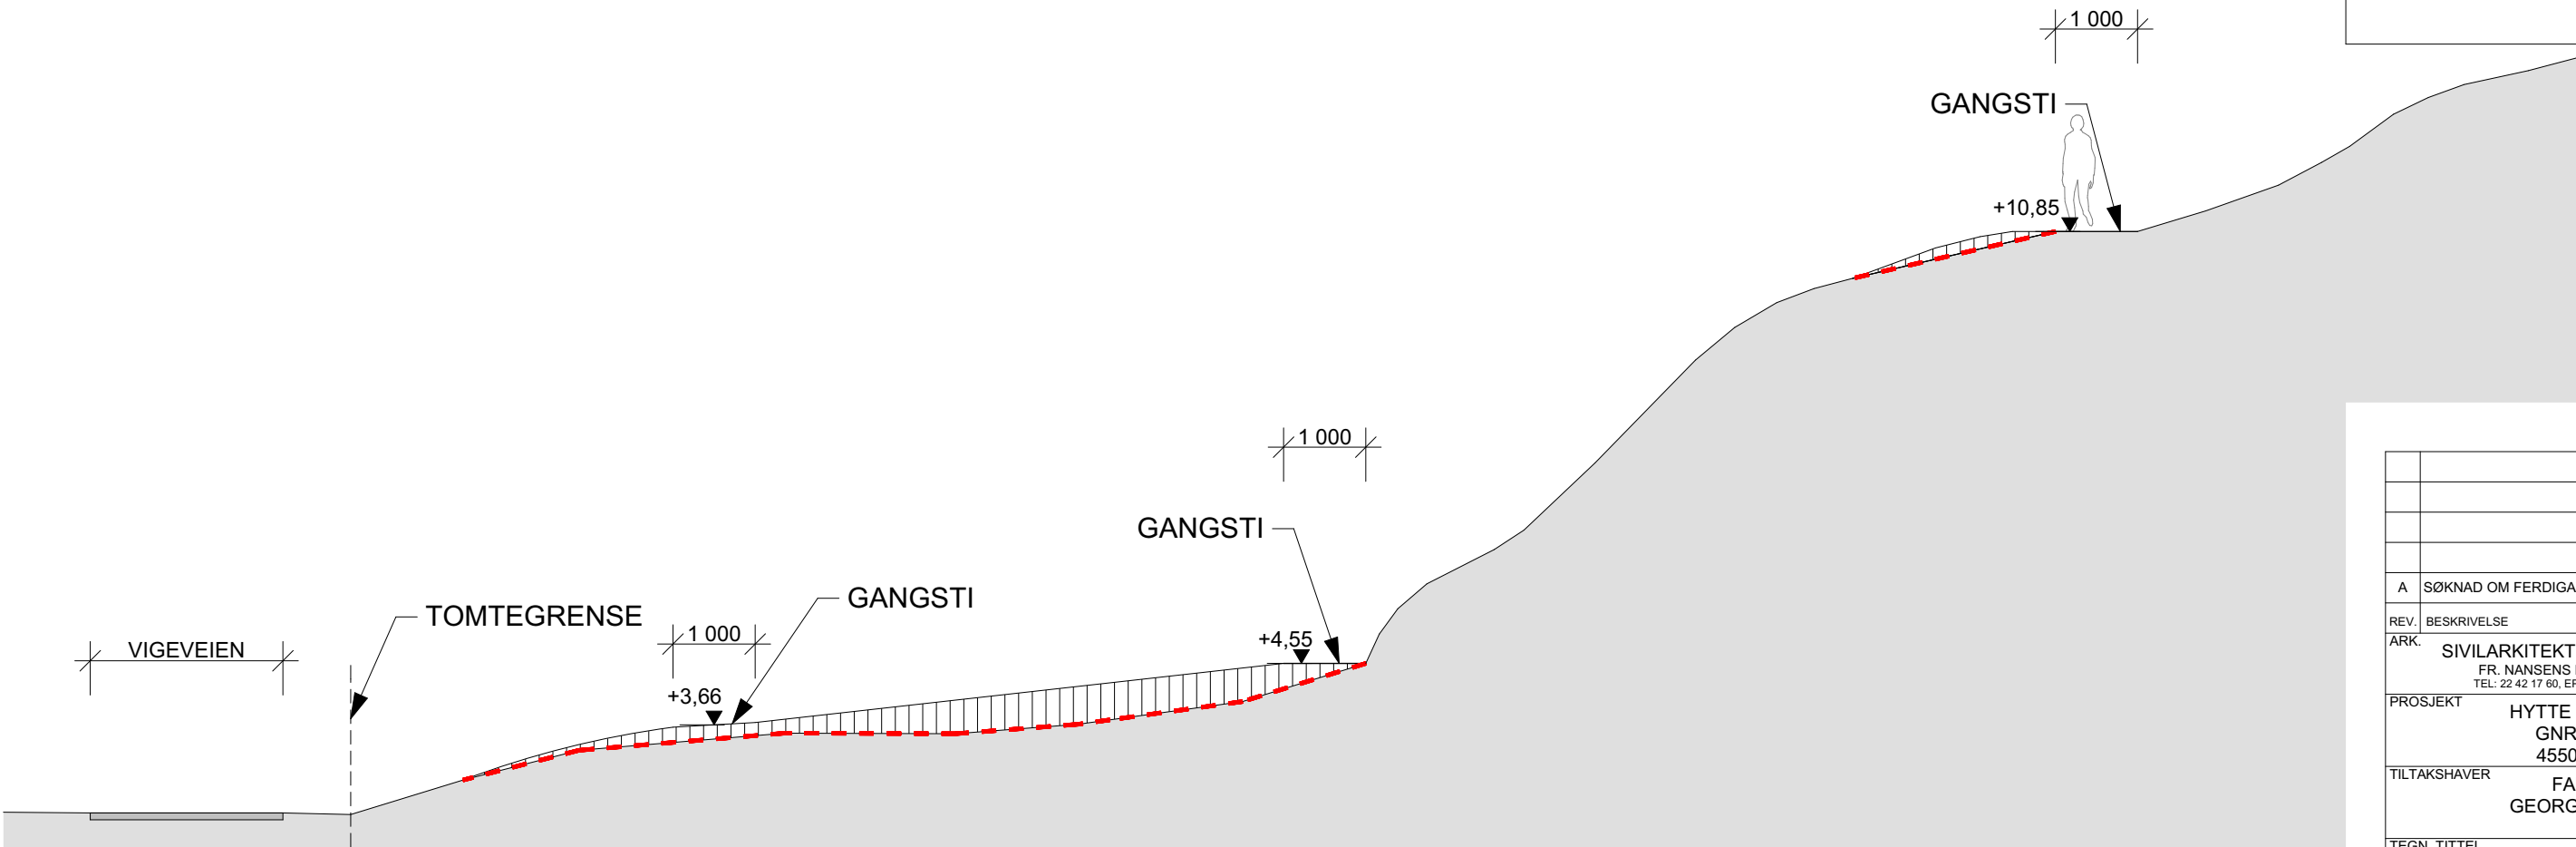

SNITT A-A

- EKSISTERENDE TERRENG
- BEARBEIDET TERRENG
- ▤ PÅFYLLT JORD

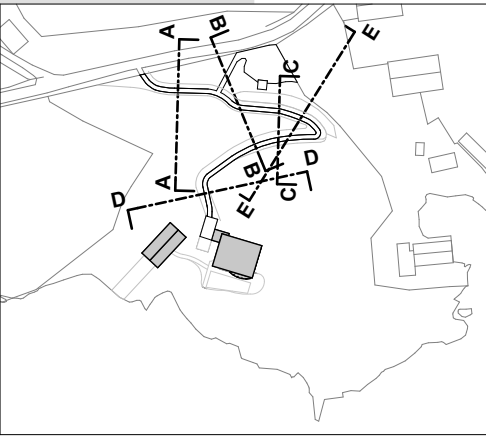

SNITT B-B

- EKSISTERENDE TERRENG
- BEARBEIDET TERRENG
- ▤ PÅFYLLT JORD

A	SØKNAD OM FERDIGATTEST	SP	FK	12.06.24
REV.	BESKRIVELSE	TEGNET	KONTR.	DATO
ARK.	SIVILARKITEKT MNAL FINN KLEIVA FR. NANSENS Plass 9, 0160 OSLO TEL: 22 42 17 60, EPOST: finn@kleivaarkitekt.no			
PROSJEKT	HYTTE MED BATHUS GNR 207/BNR 6 4550 FARSUND			
TILTAKSHAVER	FAM. PEDERSEN GEORG TVIBERGS VEI 10, 3403 LIER			
TEGN. TITTEL	SNITT AA OG BB			
MÅLESTOKK / A3	TEGN.STATUS 1:100 SØKNAD OM FERDIGATTEST			
PROSJEKTERENDE	TEGN. NR. ARK. HP-GS-01			INDEKS