


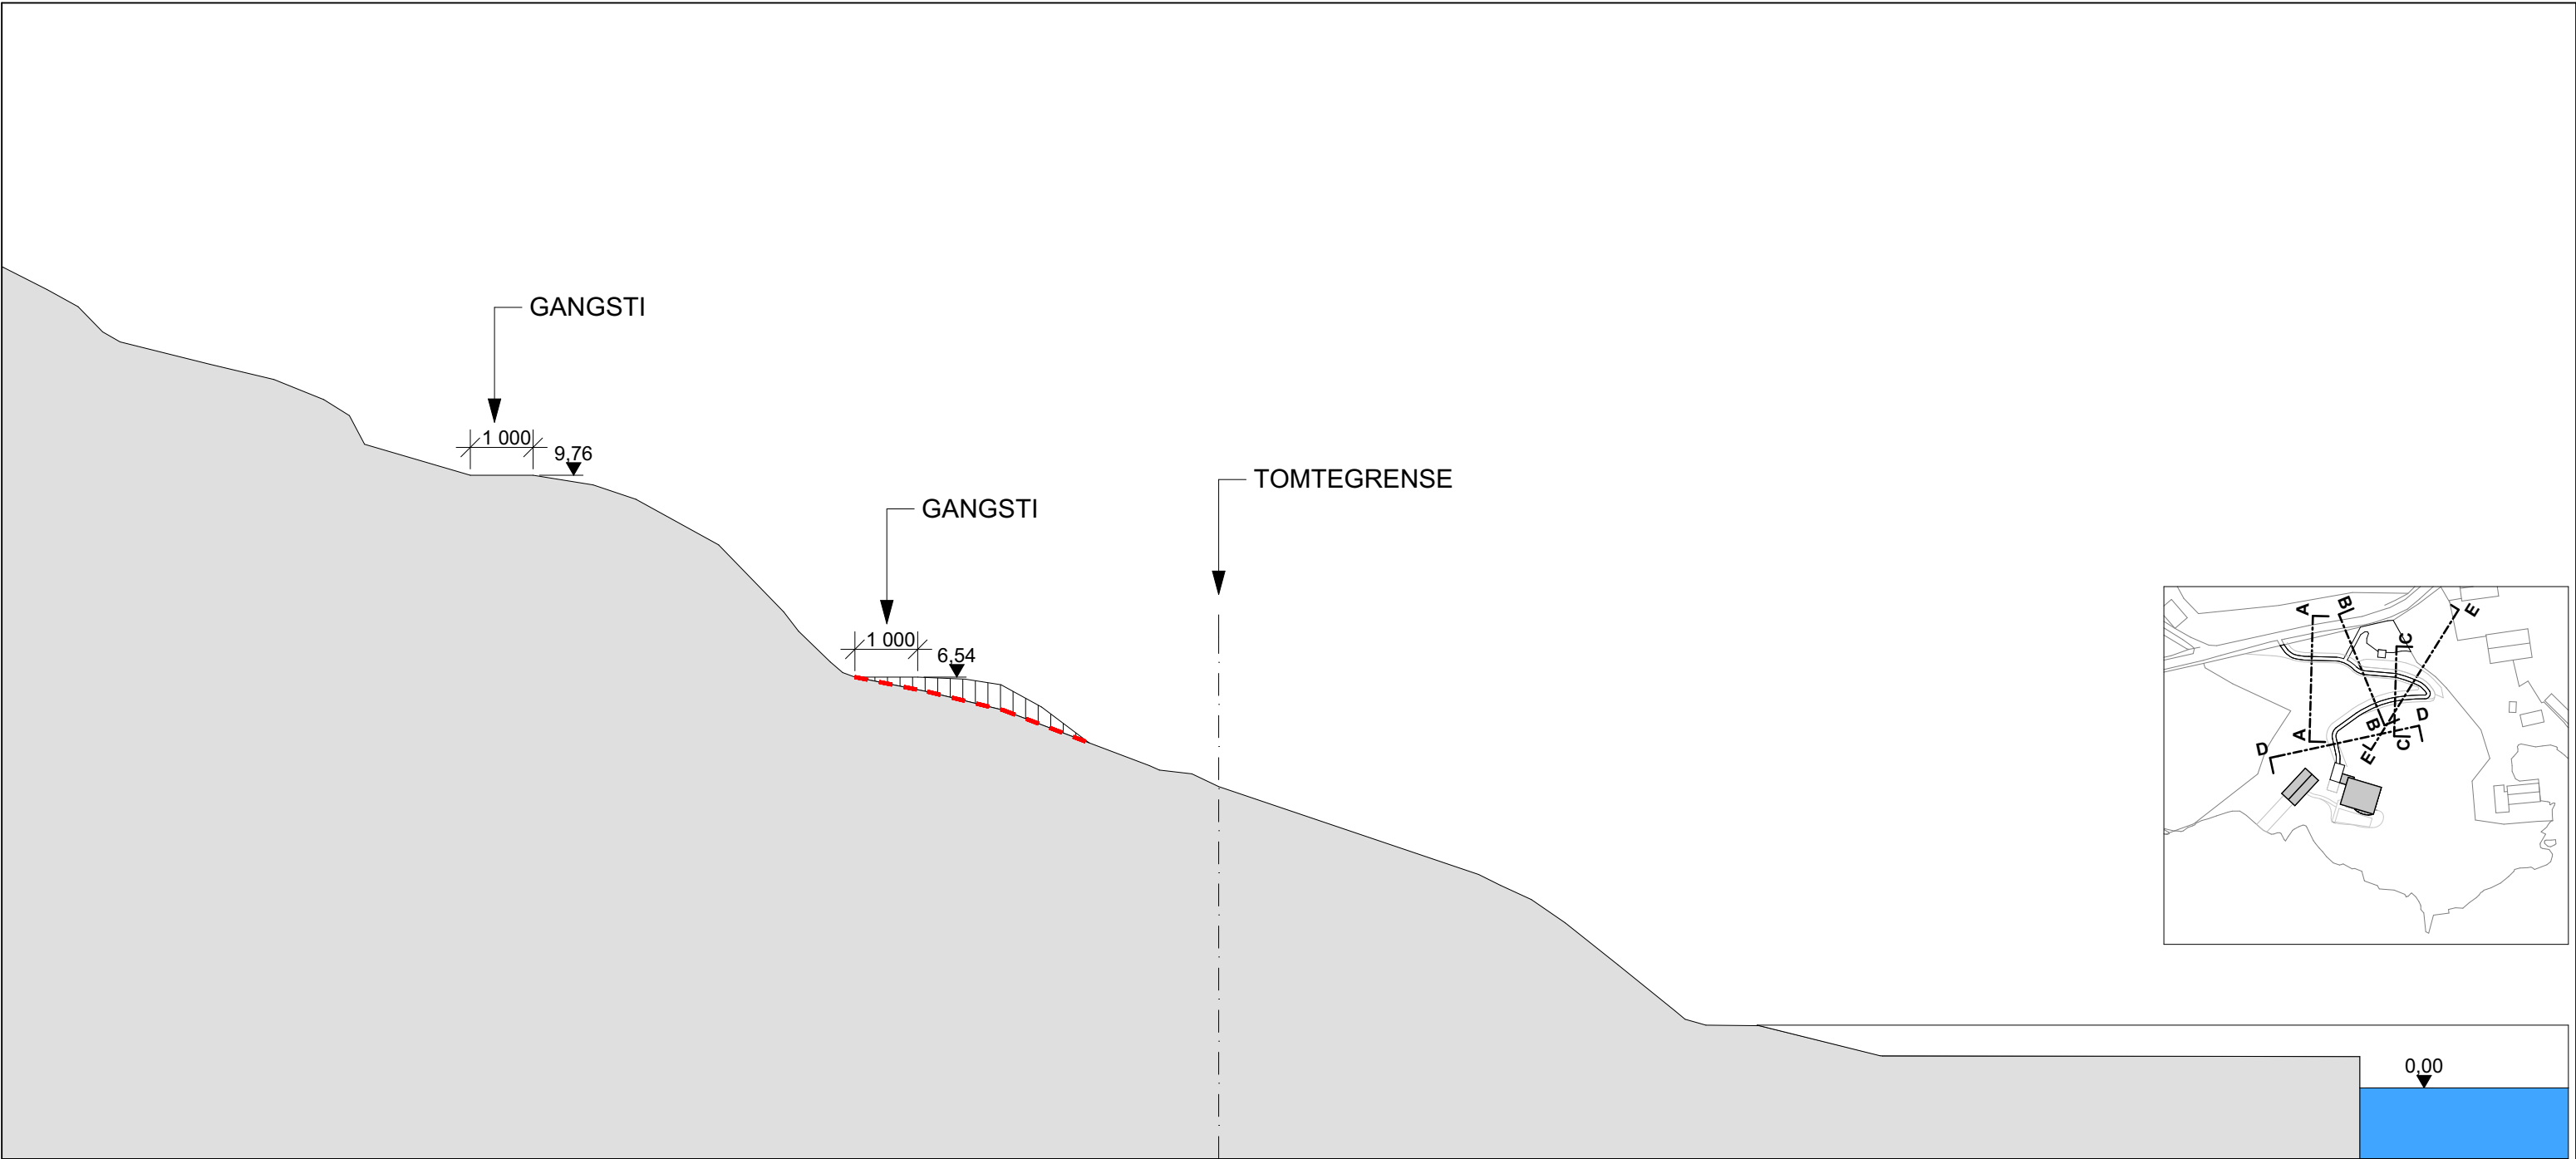

SNITT E-E

- EKSISTERENDE TERRENG
- BEARBEIDET TERRENG
- ▤ PÅFYLLT JORD

A	SØKNAD OM PERMANENT ADKOMSTVEI:TILLEGGS-SNITT	SP	FK	15.08.24
REV.	BESKRIVELSE	TEGNET	KONTR.	DATO
ARK.	SIVILARKITEKT MNAL FINN KLEIVA FR. NANSENS Plass 9, 0160 OSLO TEL: 22 42 17 60, EPOST: finn@kleivaarkitekt.no			
PROSJEKT	HYTTE MED BÅTHUS GNR 207/BNR 6 4550 FARSUND			
TILTAKSHAVER	FAM. PEDERSEN GEORG TVIBERGS VEI 10, 3403 LIER			
TEGN. TITTEL	SNITT EE			
MÅLESTOKK / A3	TEGN.STATUS 1:100 SØKNAD OM FERDIGATTEST			
PROSJEKTERENDE	TEGN. NR. ARK. HP-GS-02			INDEKS