




Storgaten 26

Dato: 25.04.2022

Målestokk: 1:500

Koordinatsystem: UTM 32N

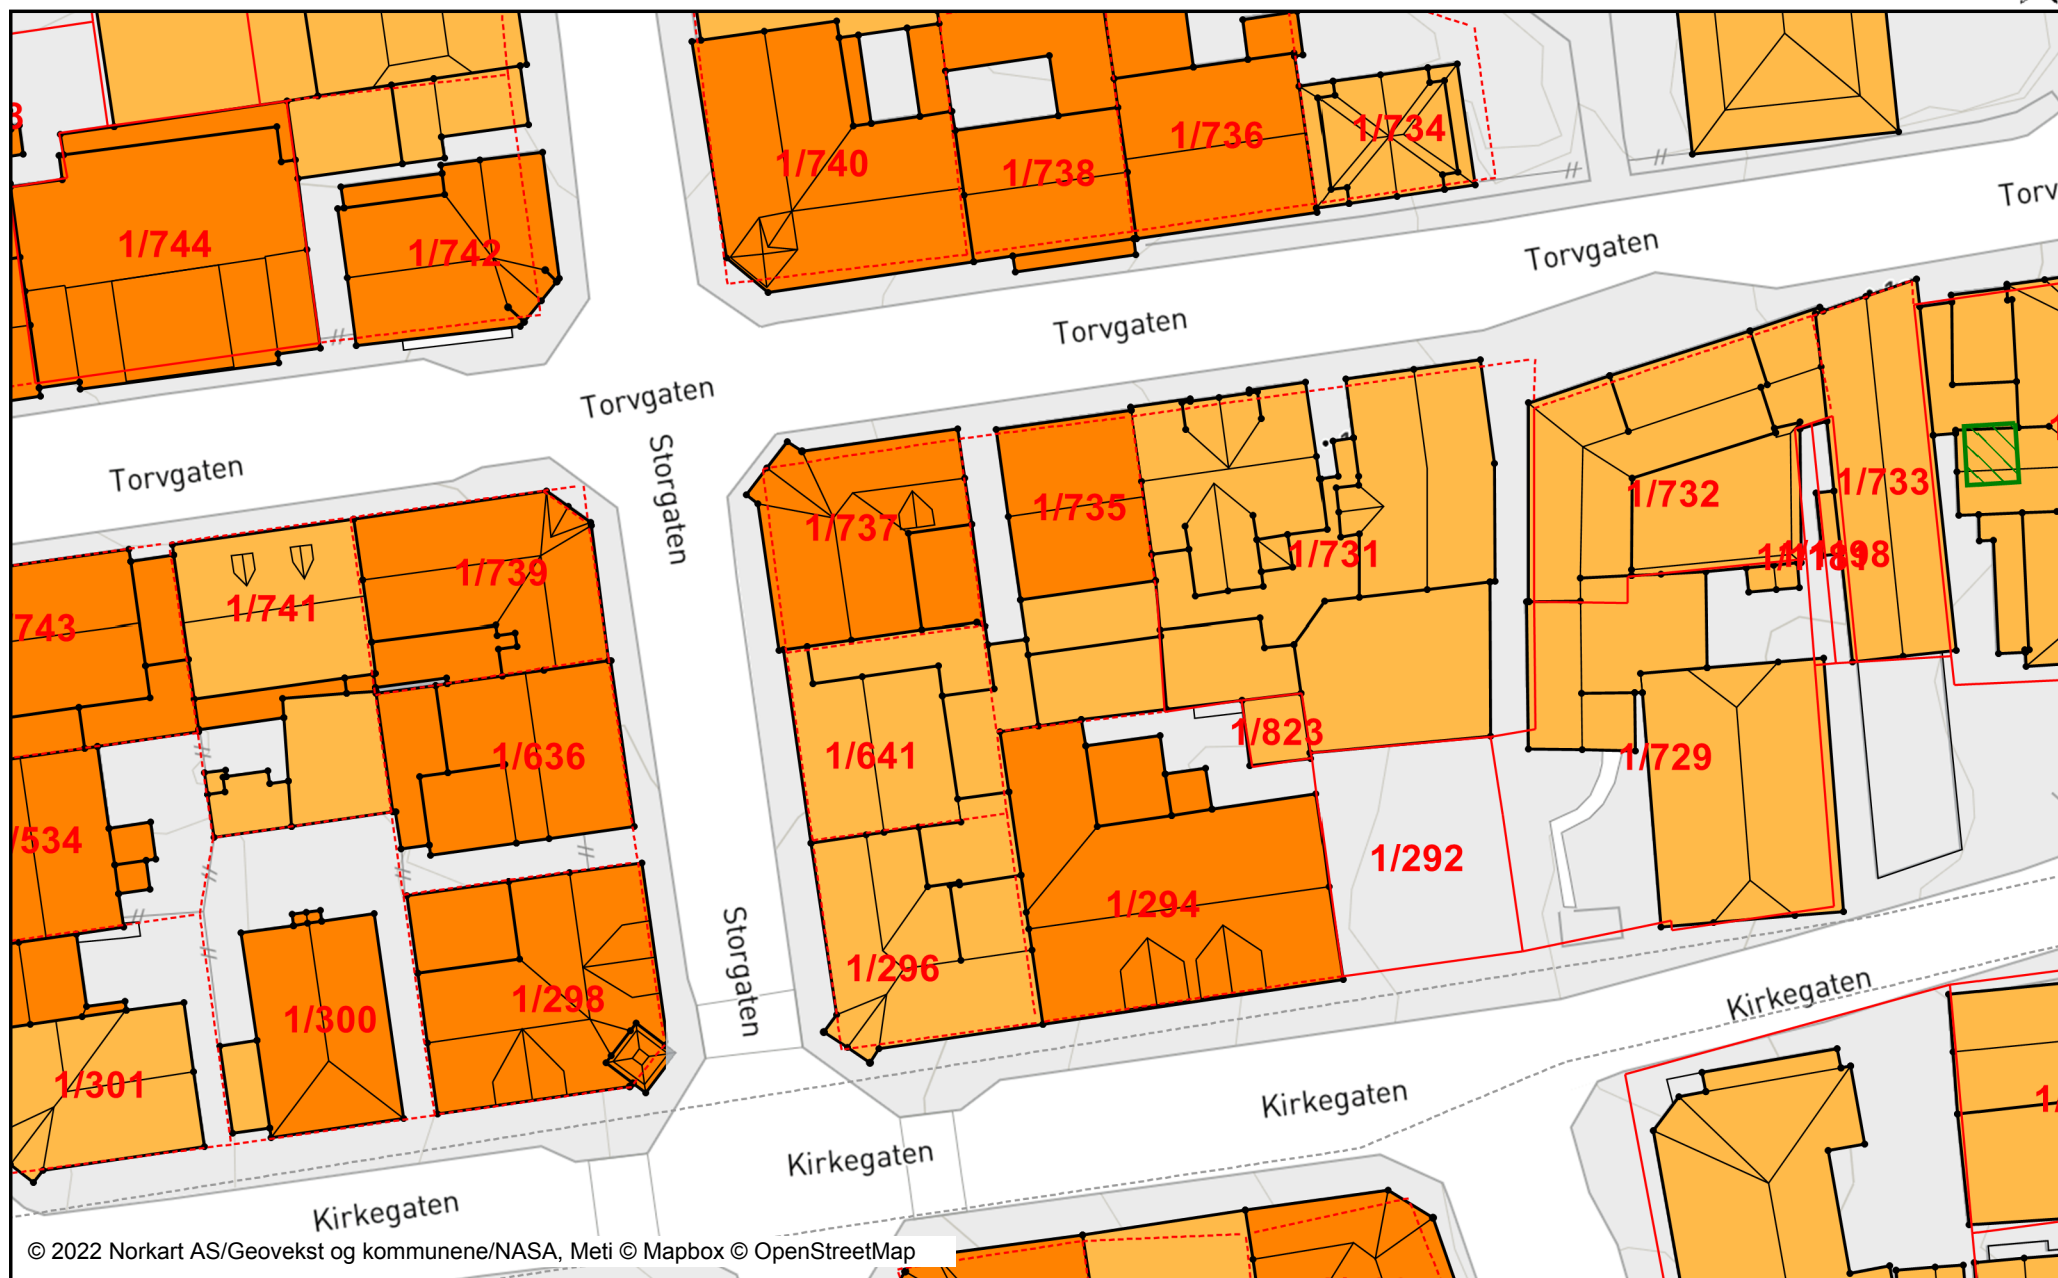

Tegnforklaring

Bygninger

	Fasadeliv
	Bygningsdelelinje
	Taksprang Bunn
	Bygning - Boligbygg
	Bygning - Andre bygg
	Annen bygning
	Bygning punkt
	Takriss
	Takoverbygg
	Takoverbygg kant
	Trapp inntil bygg, kant
	Veranda
	Bygningslinje
	Taksprang
	Mønelinje
	Låvebru
	Bygningsbru

Eiendomsinformasjon

	Eiendomsgrense generert (vannkar)
	Eiendomsgrense generert (vannkar)
	Eiendomsgrense omtvistet
	Eiendomsgr 35 cm eller bedre
	Eiendomsgr 35 cm til 2m
	Eiendomsgr 2m eller dårligere
	Eiendomsteig
	Gårds- og bruksnummer

Matrikkel Tiltak (Avgjørelser i enkeltst.)

	Godkj. Nybygg
	Godkj. Tilbygg
	Godkj. Påbygg
	Godkj. Tiltak
	Uspes. Tiltak
	Omriss Tiltak
	Godkj. Nyb./Tilb./Påb.
	Godkj. Tiltak
	Uspes. Tiltak