





Fasade Øst

1:100

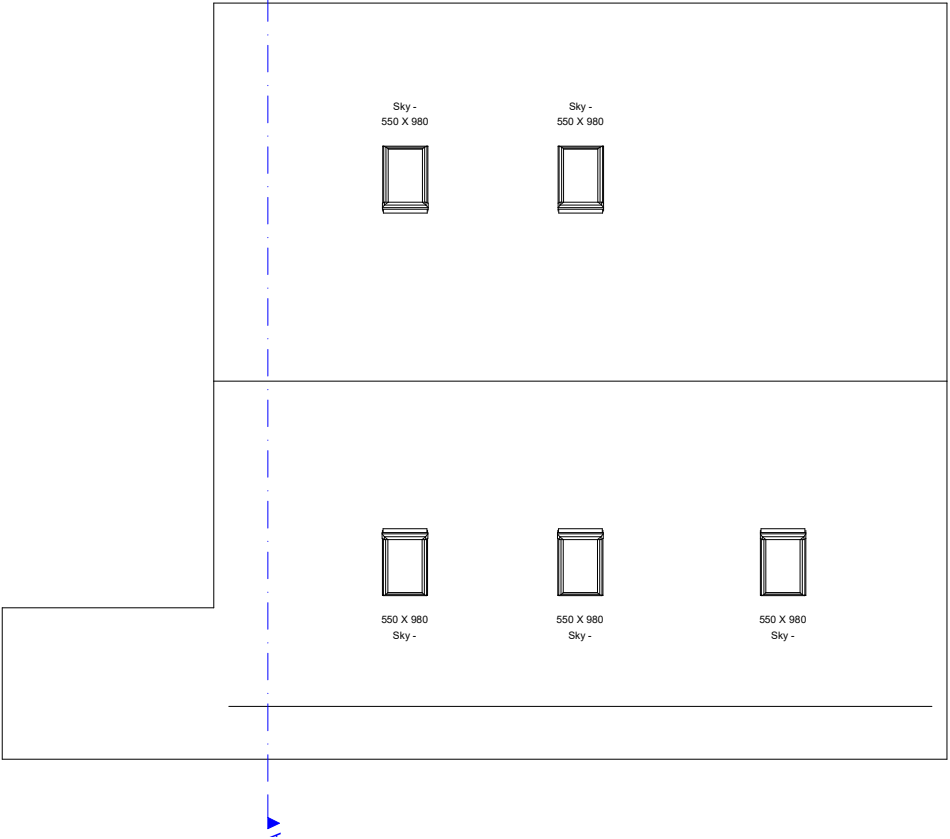


Takplan

1:100

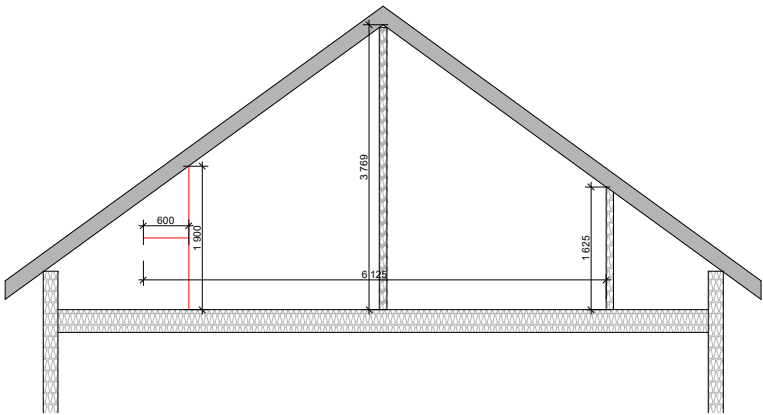

Snitt A

1:100

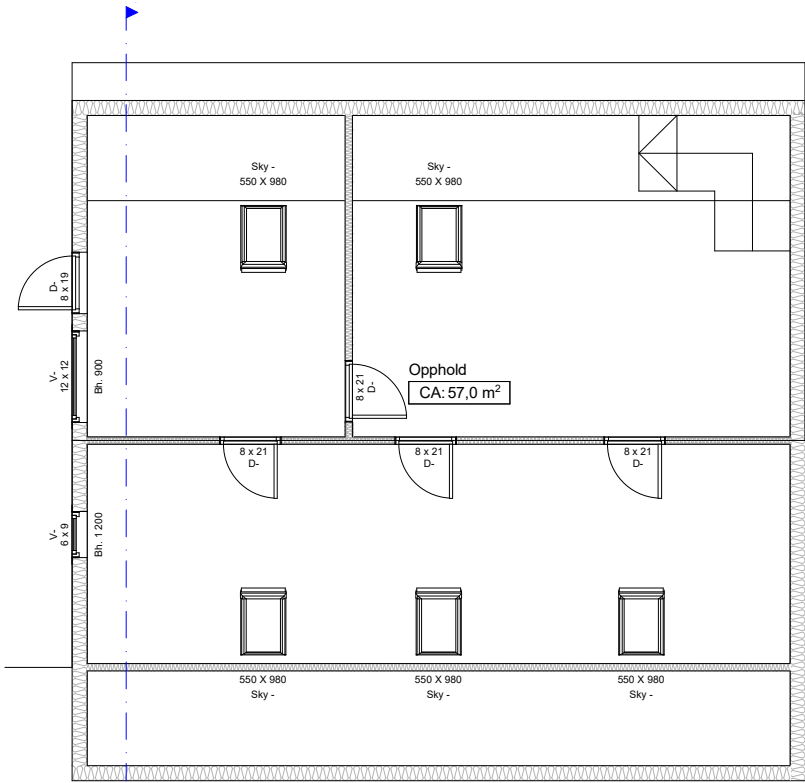

Loft

1:100

REVISJON:	

Fase:
Byggesak



Tittel:		Godkjent:	
Odd Grødem Bruks- og fasadeendring Storgaten 26 4550 Farsund		Filnavn: Odd- Grødem - takvinduer.pln	
		Dato: 02.05.2022	
		Målestokk: 1:100	
		Kontroll	
		Sign.: Joakim Gitlestad	Kontroll:
		Gnr./Bnr.: 1/641	
Prosjektnr.: -	Tegningsnr.: E-1	Prosjektnr. for prosjekterende/lev	
Type tegning: Oversiktstegning		Tegningsnr.: E-1	