


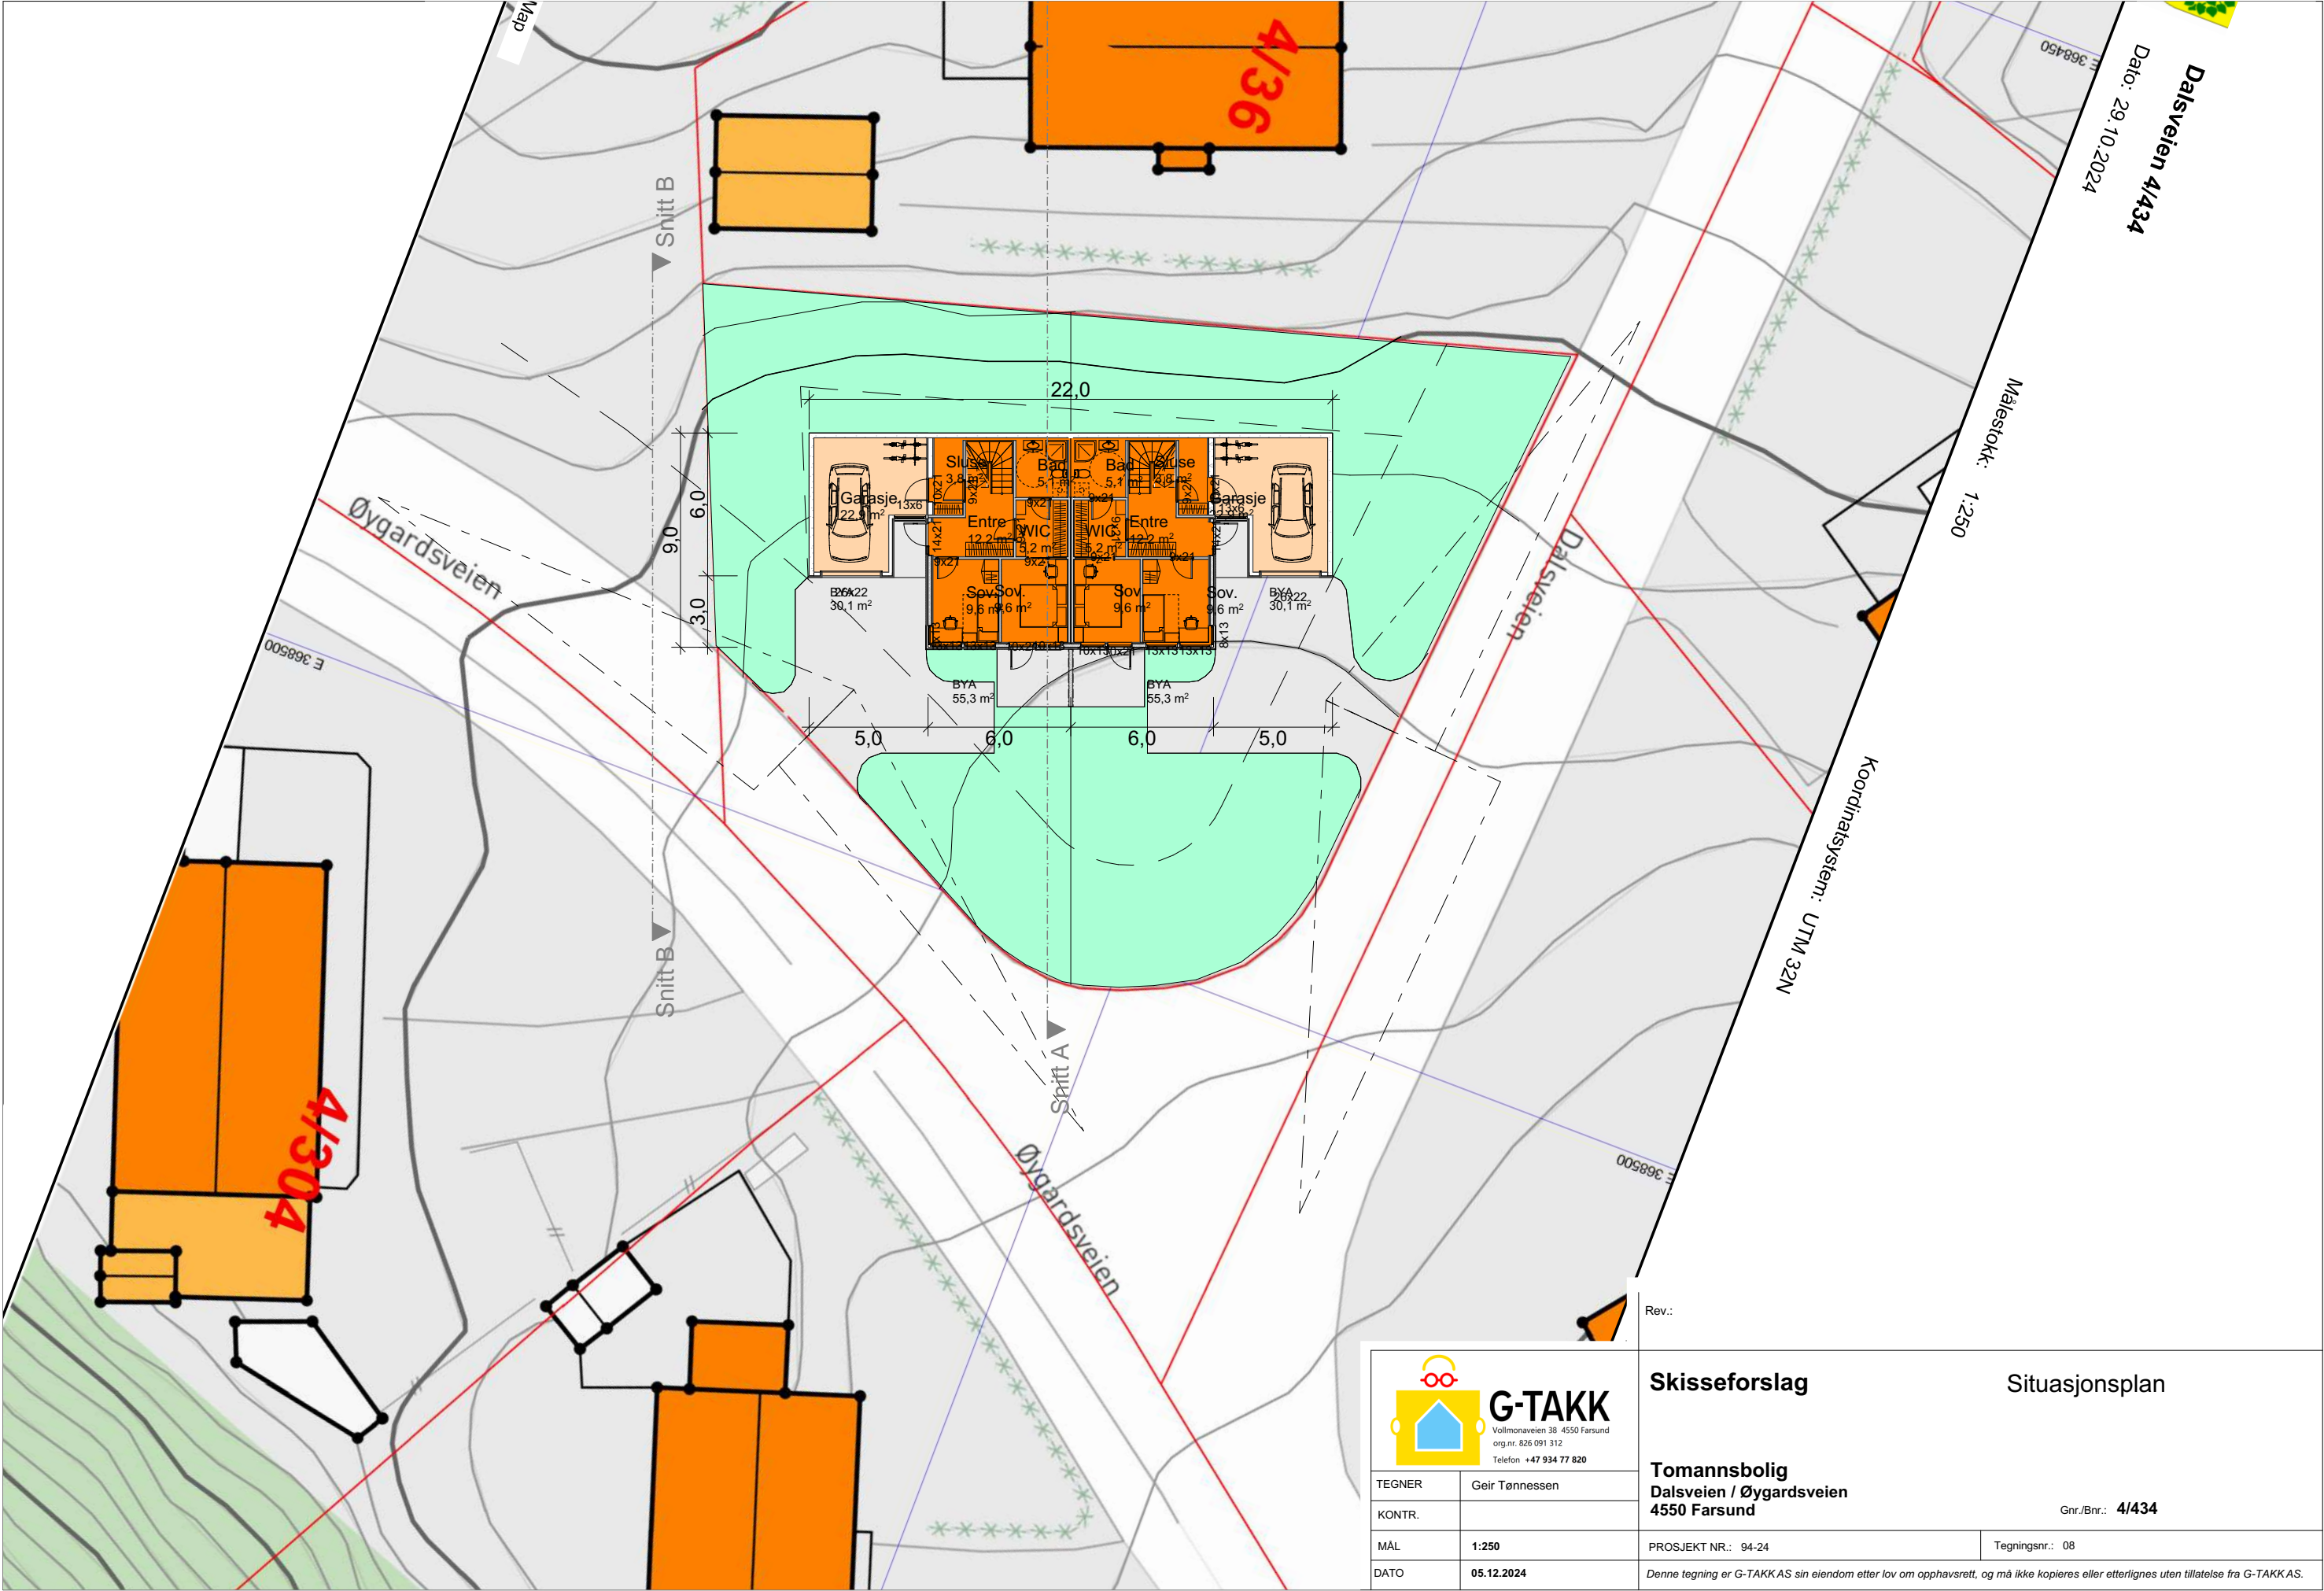

G-TAKK

Vollmonaveien 38 4550 Farsund
org.nr. 826 091 312
Telefon +47 934 77 820

TEGNER	Geir Tønnessen
KONTR.	
MÅL	1:250
DATO	05.12.2024

Skisseforslag

Situasjonsplan

Tomannsbolig
Dalsveien / Øygardsveien
4550 Farsund

Gnr./Bnr.: **4/434**

PROSJEKT NR.: 94-24

Tegningsnr.: 08

Denne tegning er G-TAKKAS sin eiendom etter lov om opphavsrett, og må ikke kopieres eller etterlignes uten tillatelse fra G-TAKKAS.