Fasade mot Nord-nord-vest

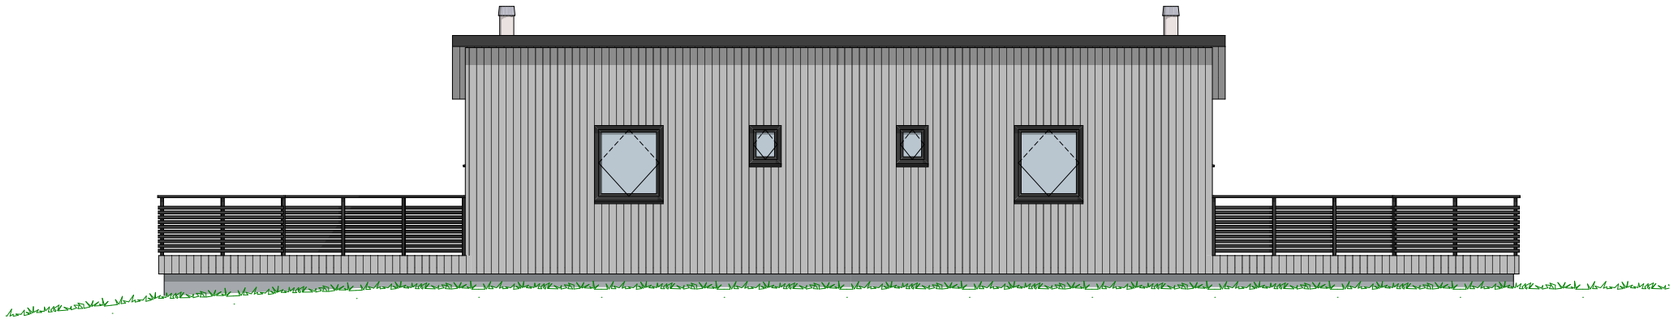

Fasade mot Vest-sør-vest

Rev.:

G-TAKK
Vollmonaveien 38 4550 Farsund
org.nr. 826 091 312
Telefon +47 934 77 820

TEGNER	Geir Tønnessen
KONTR.	
MÅL	1:100
DATO	05.12.2024

Skisseforslag

Fasader

Tomannsbolig
Dalsveien / Øygardsveien
4550 Farsund

Gnr./Bnr.: **4/434**

PROSJEKT NR.: 94-24

Tegningsnr.: 05

Denne tegning er G-TAKK AS sin eiendom etter lov om opphavsrett, og må ikke kopieres eller etterlignes uten tillatelse fra G-TAKK AS.