



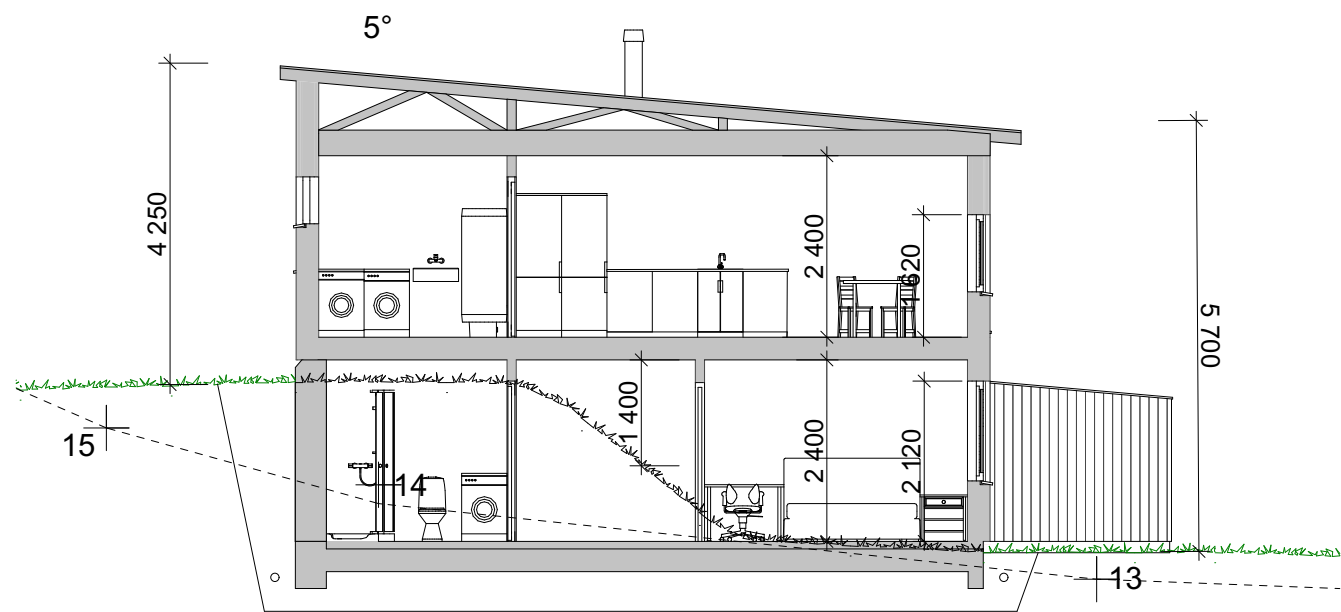

Snitt A-A

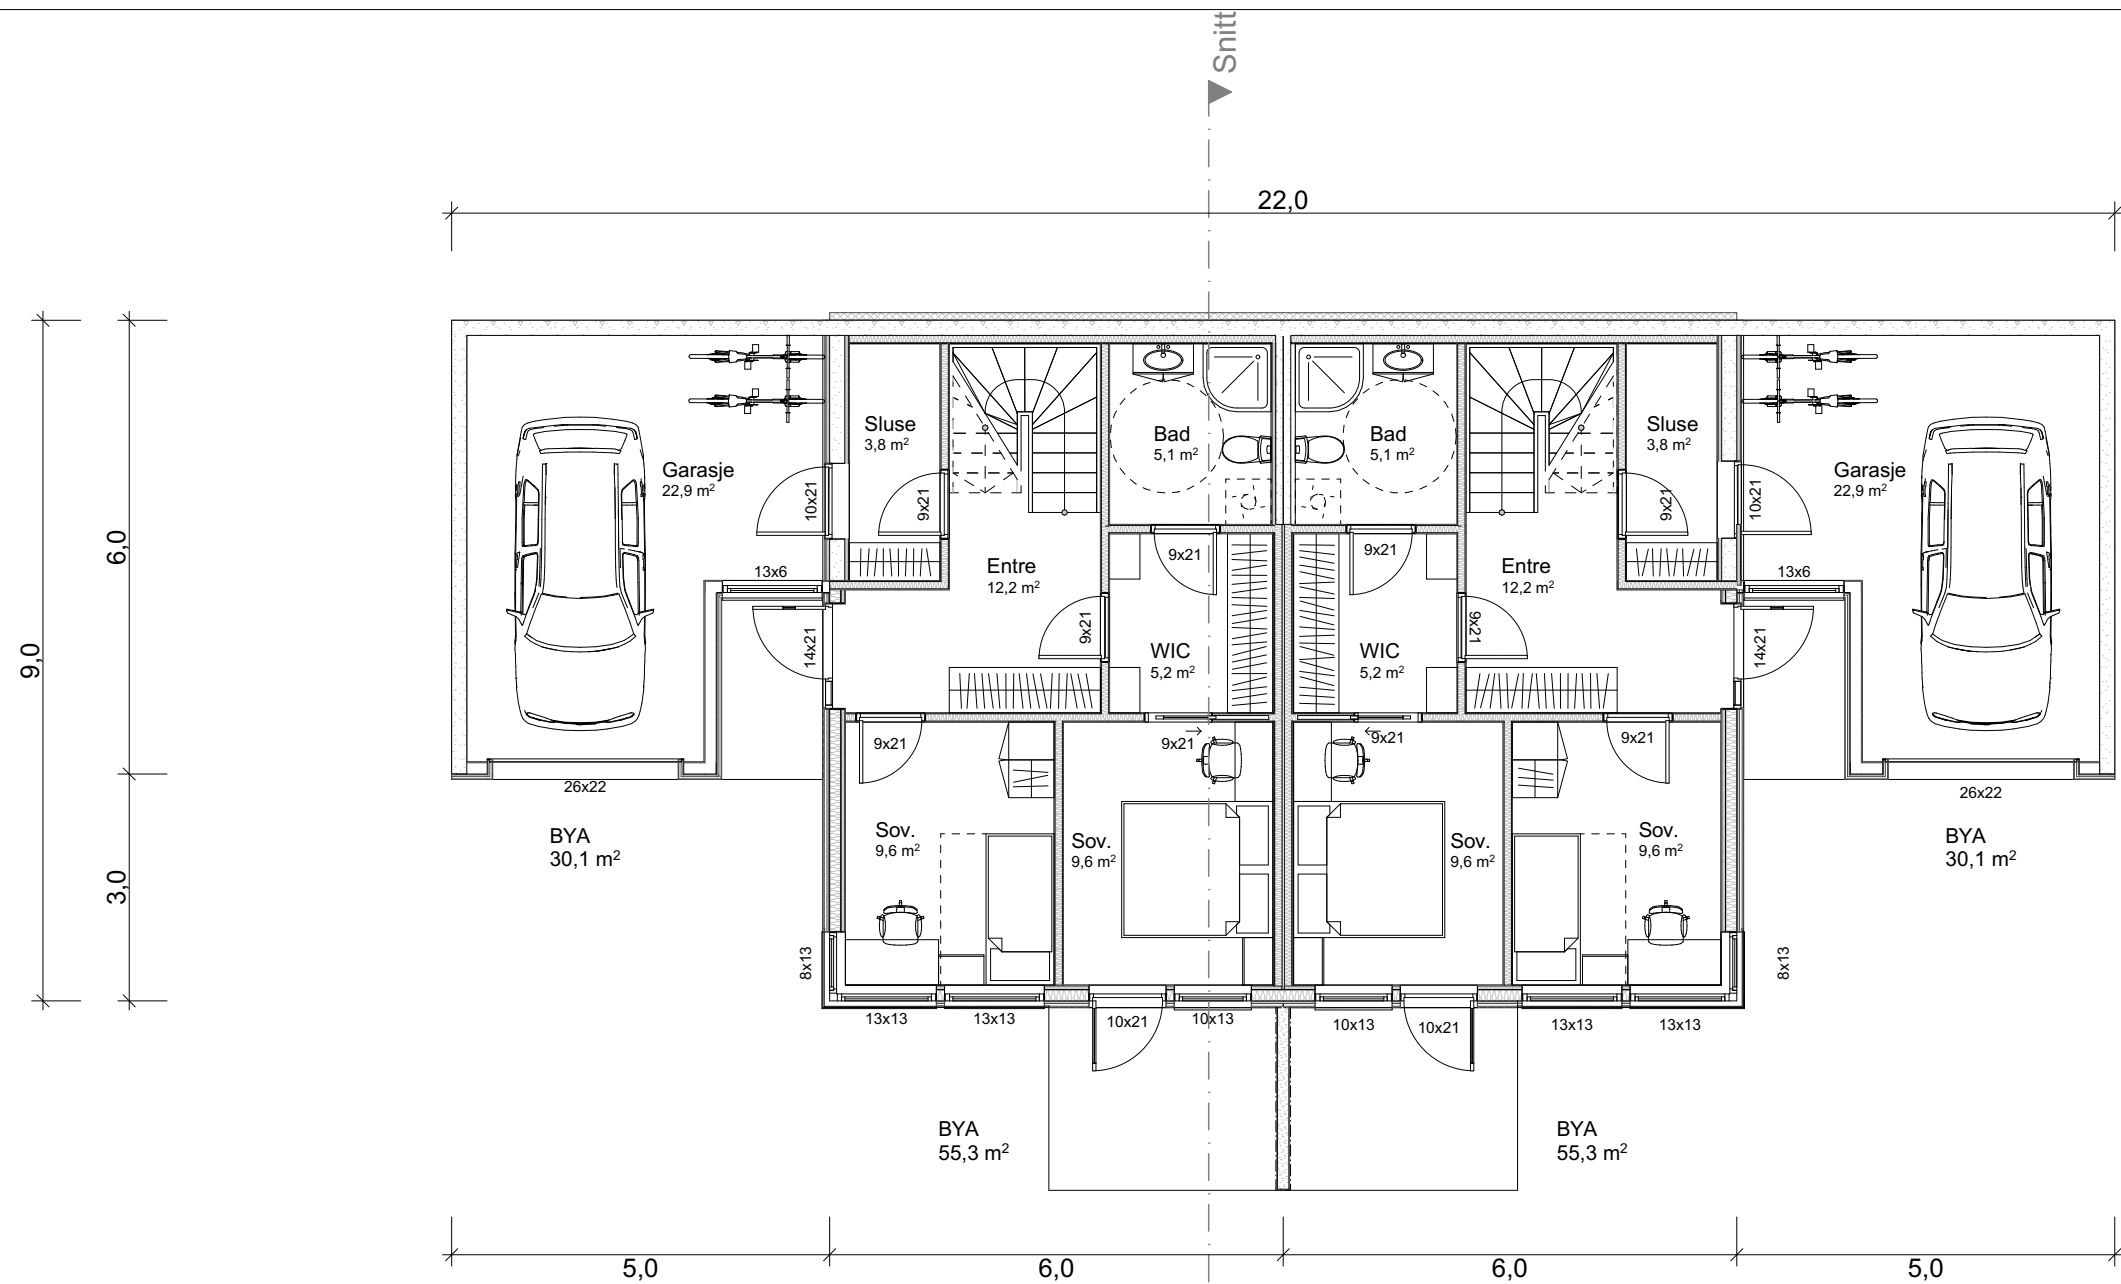

G-TAKK
Vollmonaveien 38 4550 Farsund
org.nr. 826 091 312
Telefon +47 934 77 820

TEGNER	Geir Tønnessen
KONTR.	
MÅL	1:100
DATO	05.12.2024

Rev.:	
Skisseforslag	
Tomannsbolig	
Dalsveien / Øygardsveien	
4550 Farsund	
Gnr./Bnr.: 4/434	
PROSJEKT NR.: 94-24	Tegningsnr.: 01
Denne tegning er G-TAKKAS sin eiendom etter lov om opphavsrett, og må ikke kopieres eller etterlignes uten tillatelse fra G-TAKKAS.	