


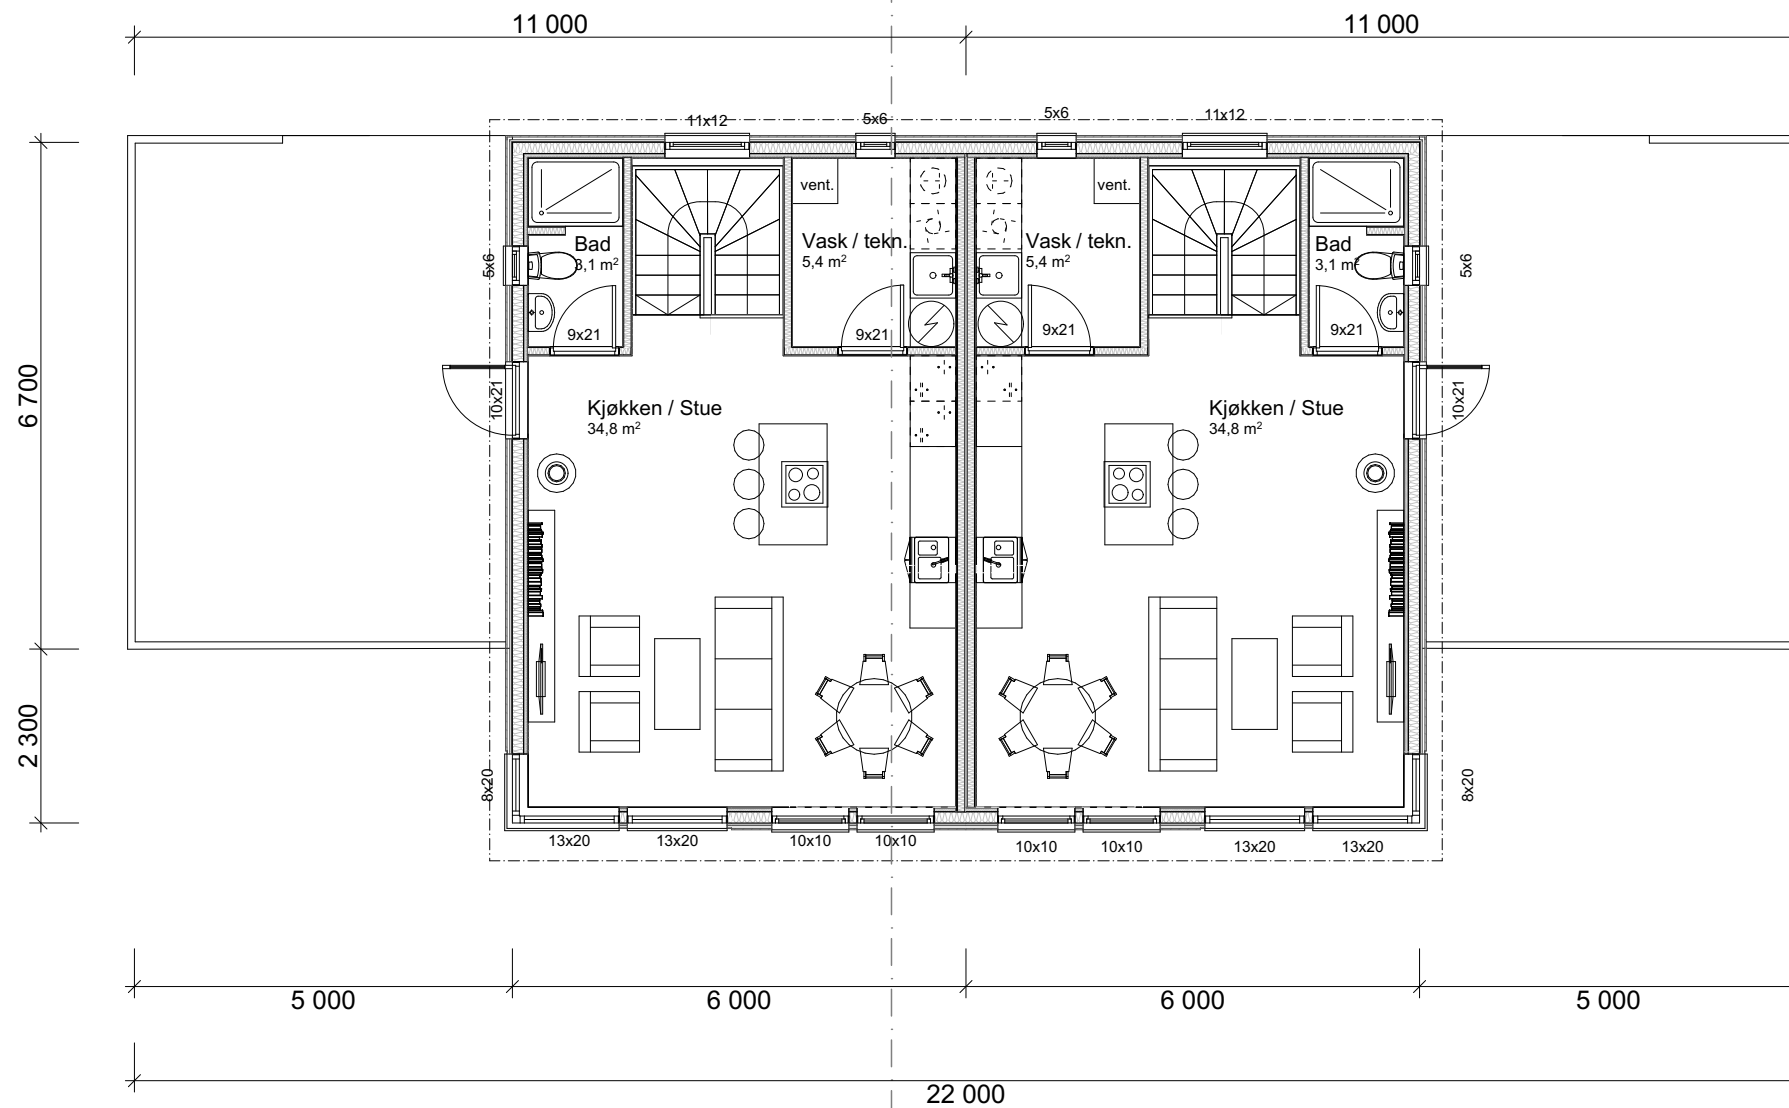

Rev.:



Vollmonaveien 38 4550 Farsund
org.nr. 826 091 312
Telefon +47 934 77 820

TEGNER Geir Tønnessen

KONTR.

MÅL 1:100

DATO 05.12.2024

Skisseforslag

Plan 2.etg

Tomannsbolig
Dalsveien / Øygardsveien
4550 Farsund

Gnr./Bnr.: 4/434

PROSJEKT NR.: 94-24

Tegningsnr.: 02

Denne tegning er G-TAKKAS sin eiendom etter lov om opphavsrett, og må ikke kopieres eller etterlignes uten tillatelse fra G-TAKKAS.