


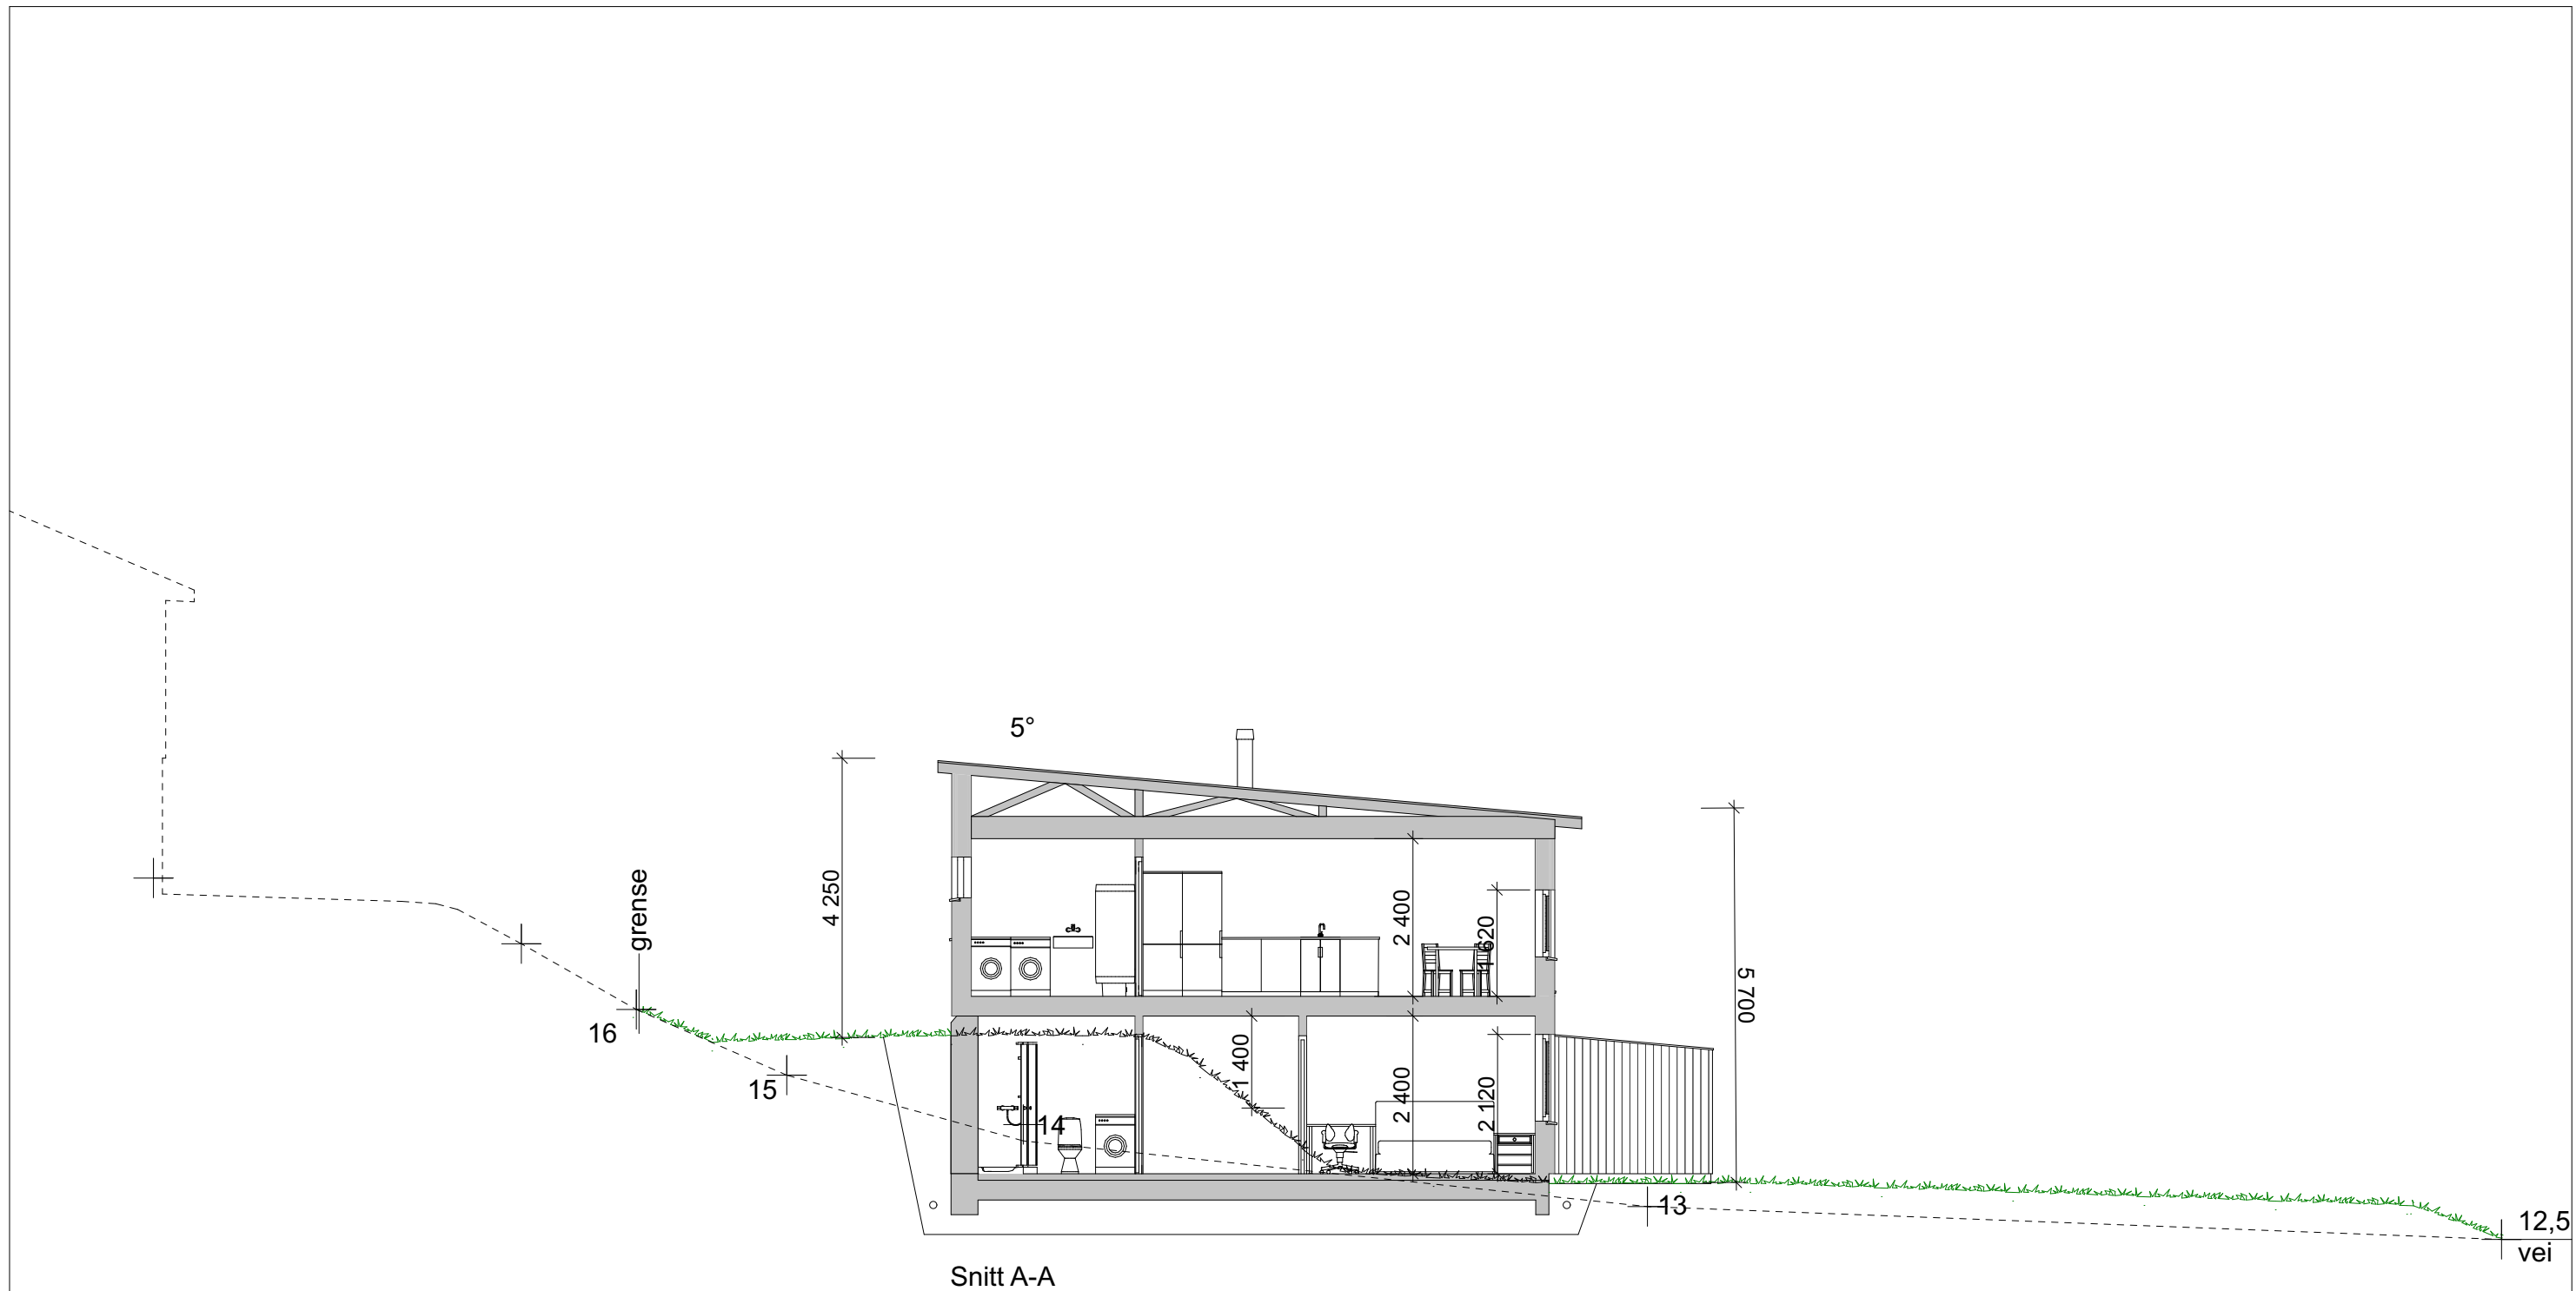

Snitt A-A

Rev.:			
		Skisseforslag	Snitt
		Tomannsbolig Dalsveien / Øygardsveien 4550 Farsund	Gnr./Bnr.: 4/434
		PROSJEKT NR.: 94-24	Tegningsnr.: 03
		Denne tegning er G-TAKKAS sin eiendom etter lov om opphavsrett, og må ikke kopieres eller etterlignes uten tillatelse fra G-TAKKAS.	



G-TAKK
Vollmonaveien 38 4550 Farsund
org.nr. 826 091 312
Telefon +47 934 77 820

TEGNER	Geir Tønnessen
KONTR.	
MÅL	1:100
DATO	05.12.2024