


Farsund kommune

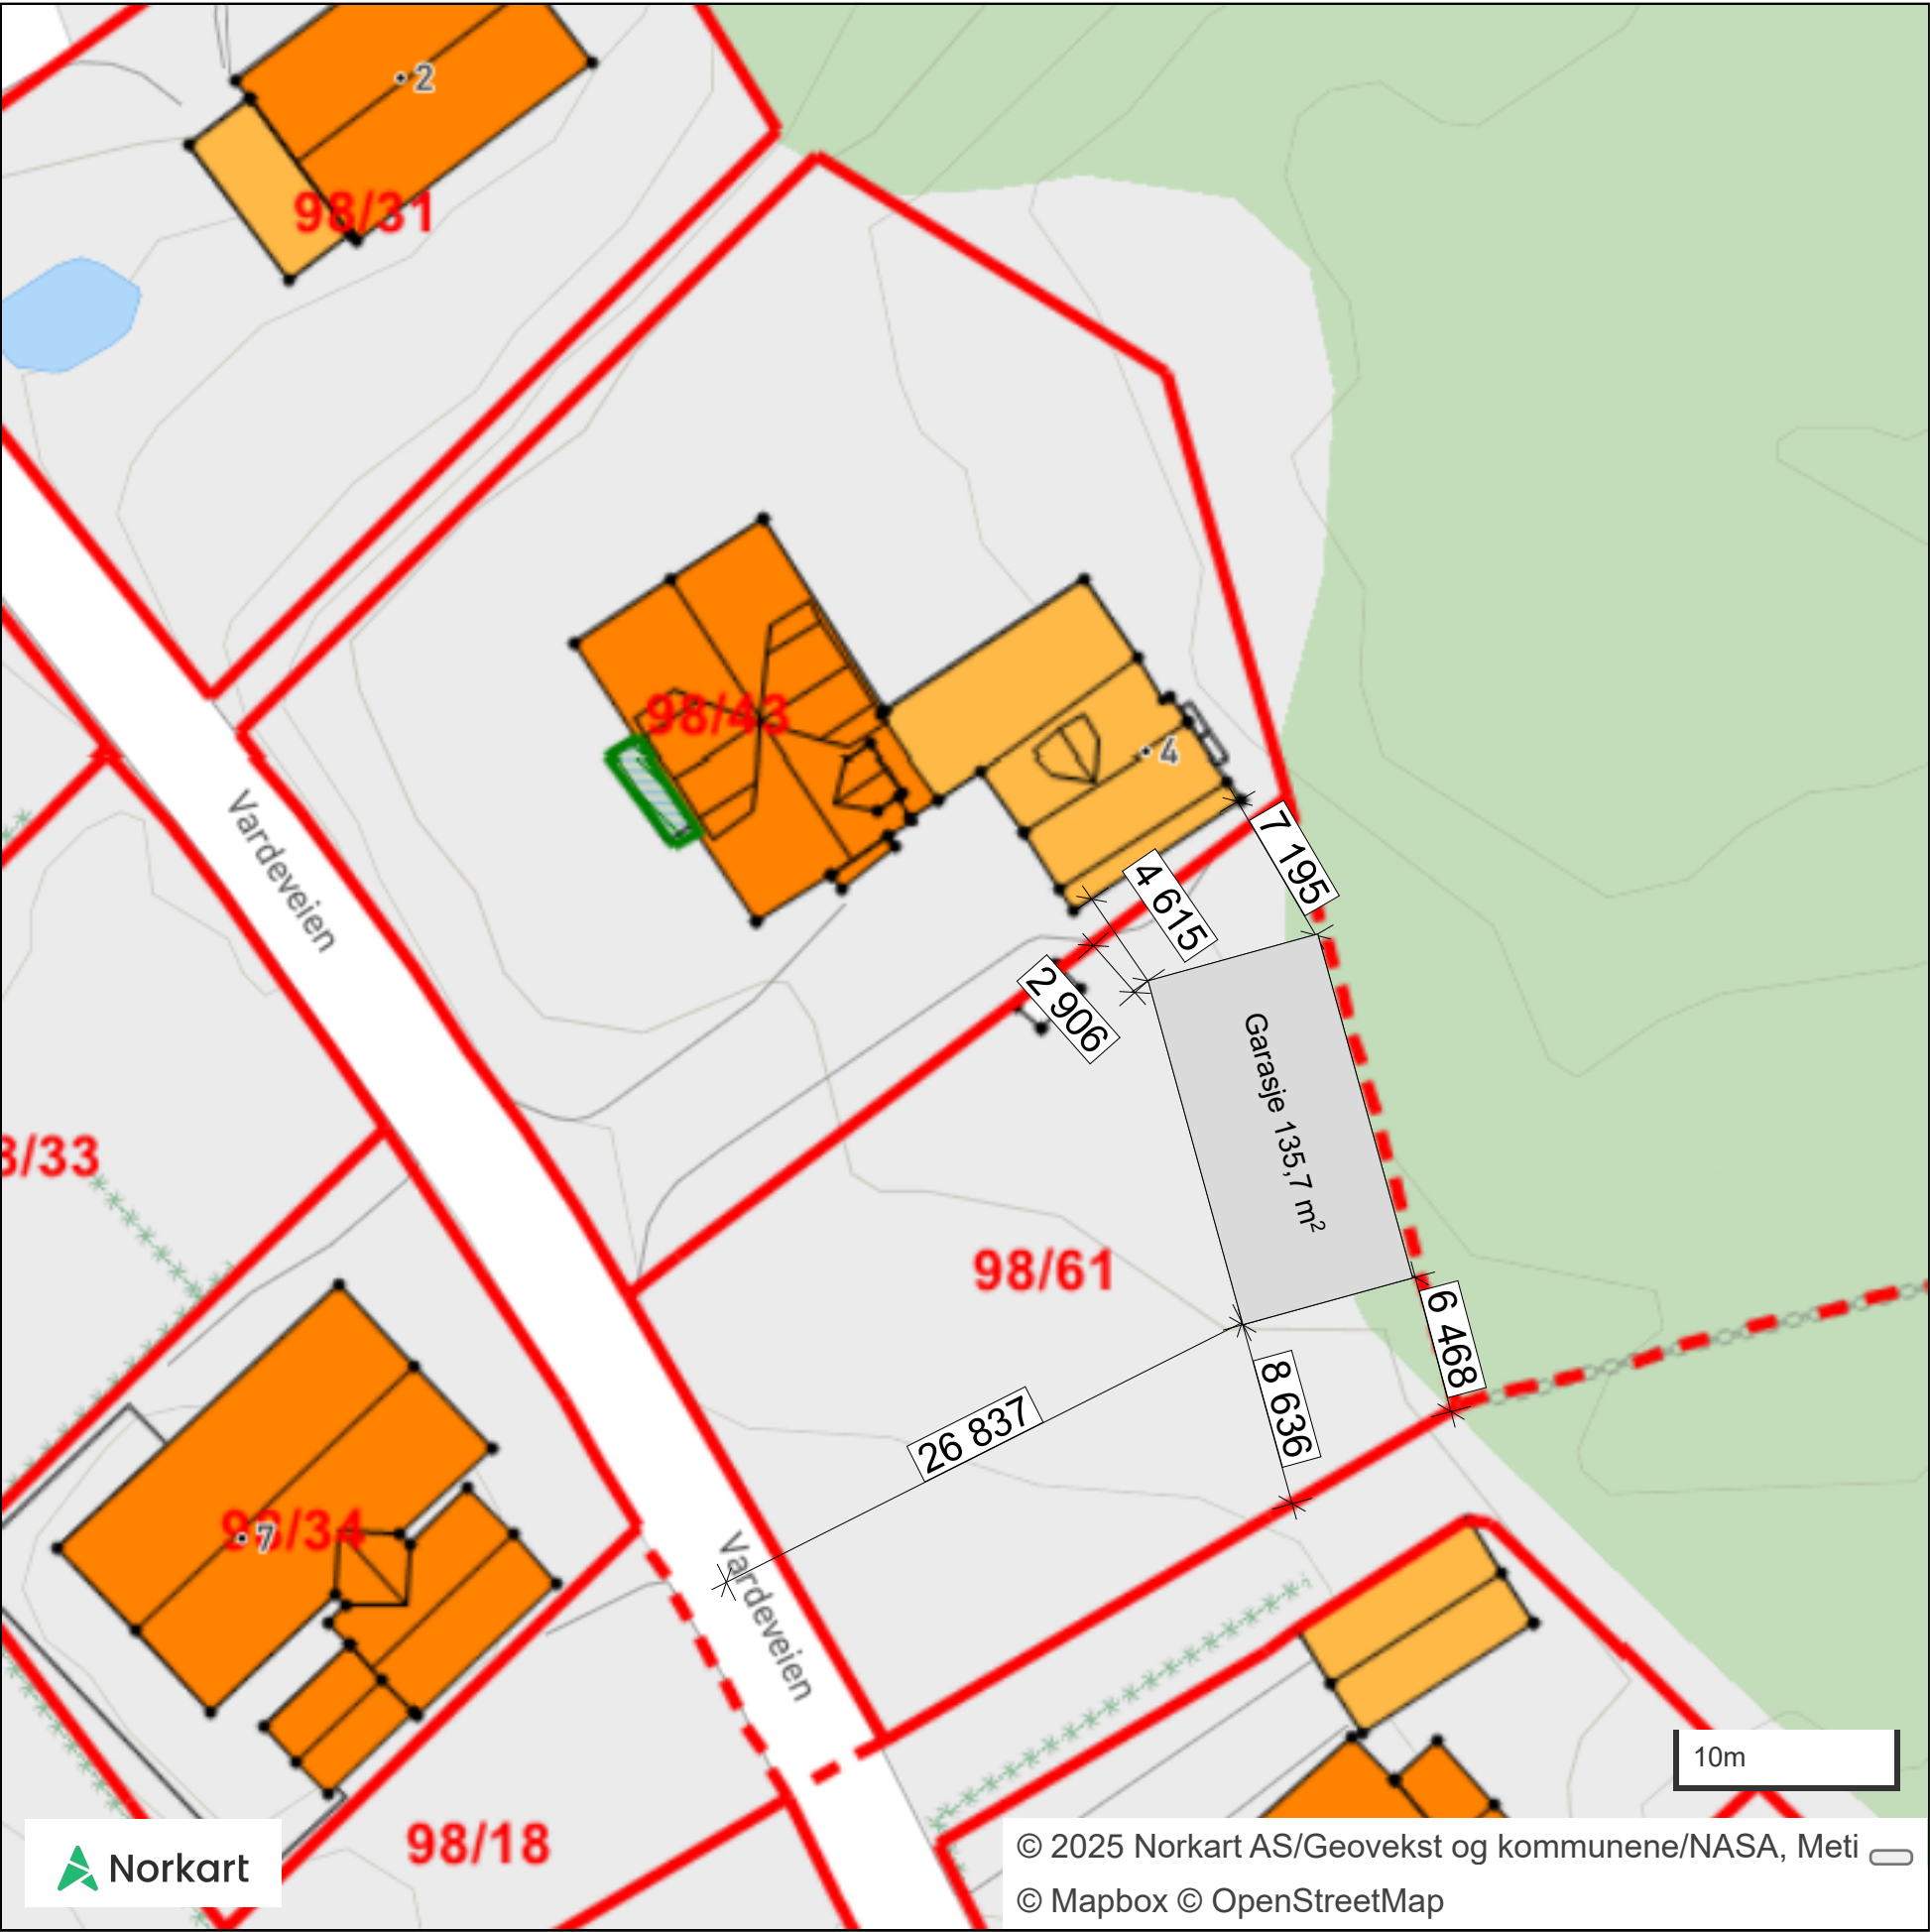

Prosjekt: Garasje	Kontroll prosjekt:	
	Sign..:	Kontroll:
Tiltakshaver: Ingvild og Rune Dyngvold Vardeveien 4 4560 Farsund/Vanse	Gnr./Bnr./Festenr.: 98/43	
Prosjekterende: Arkitektkontoret Arkitektveien 27 0000 Arkitektbyen		
© Alle rettigheter tilhører utførende for prosjektering, kopiering eller bruk av disse tegningene er forbudt uten skriftlig samtykke	Dato: 04.01.25	
Tegning: Situasjonsplan	Målestokk: 1:348,670	
	Tegningsnr.: A20-02	Rev.: