



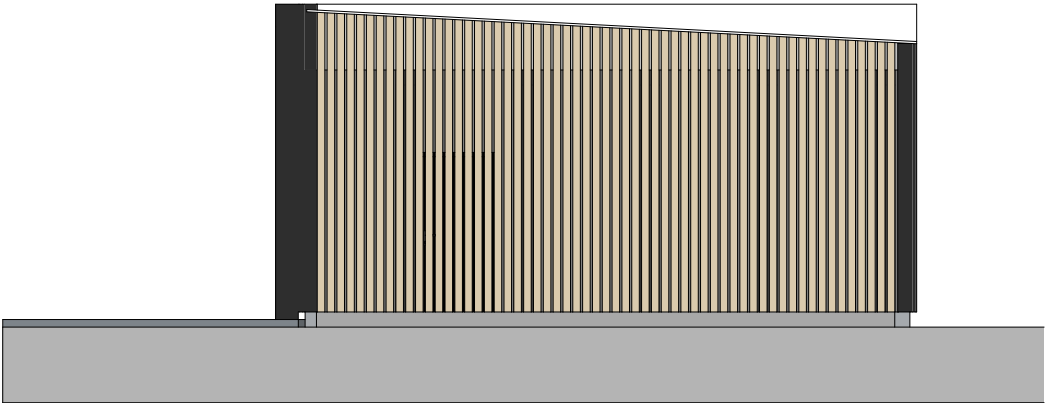

1:100 Fasade Øst

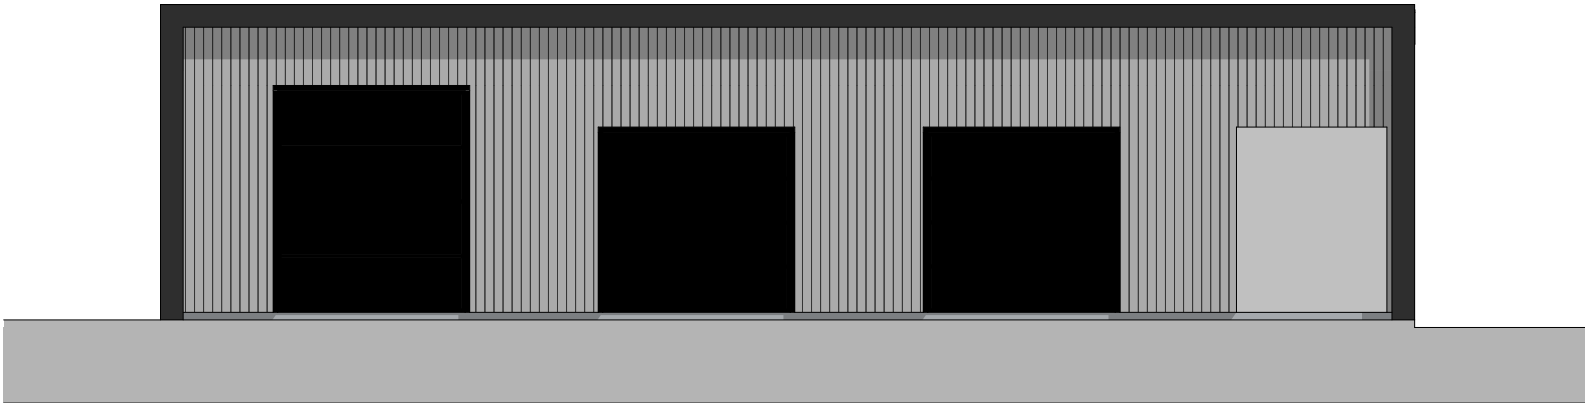

1:100 Fasade Sør

Prosjekt: Garasje	Kontroll prosjekt:	
	Sign.: RD	Kontroll: ID
Tiltakshaver: Ingvild og Rune Dyngvold Vardeveien 4 4560 Farsund/Vanse	Gnr./Bnr./Festenr.: 98/43	
Tegning: Fasade Sør og Øst	Dato: 04.01.25	
	Målestokk: 1:100	
	Tegningsnr.: A40-02	Rev.: