


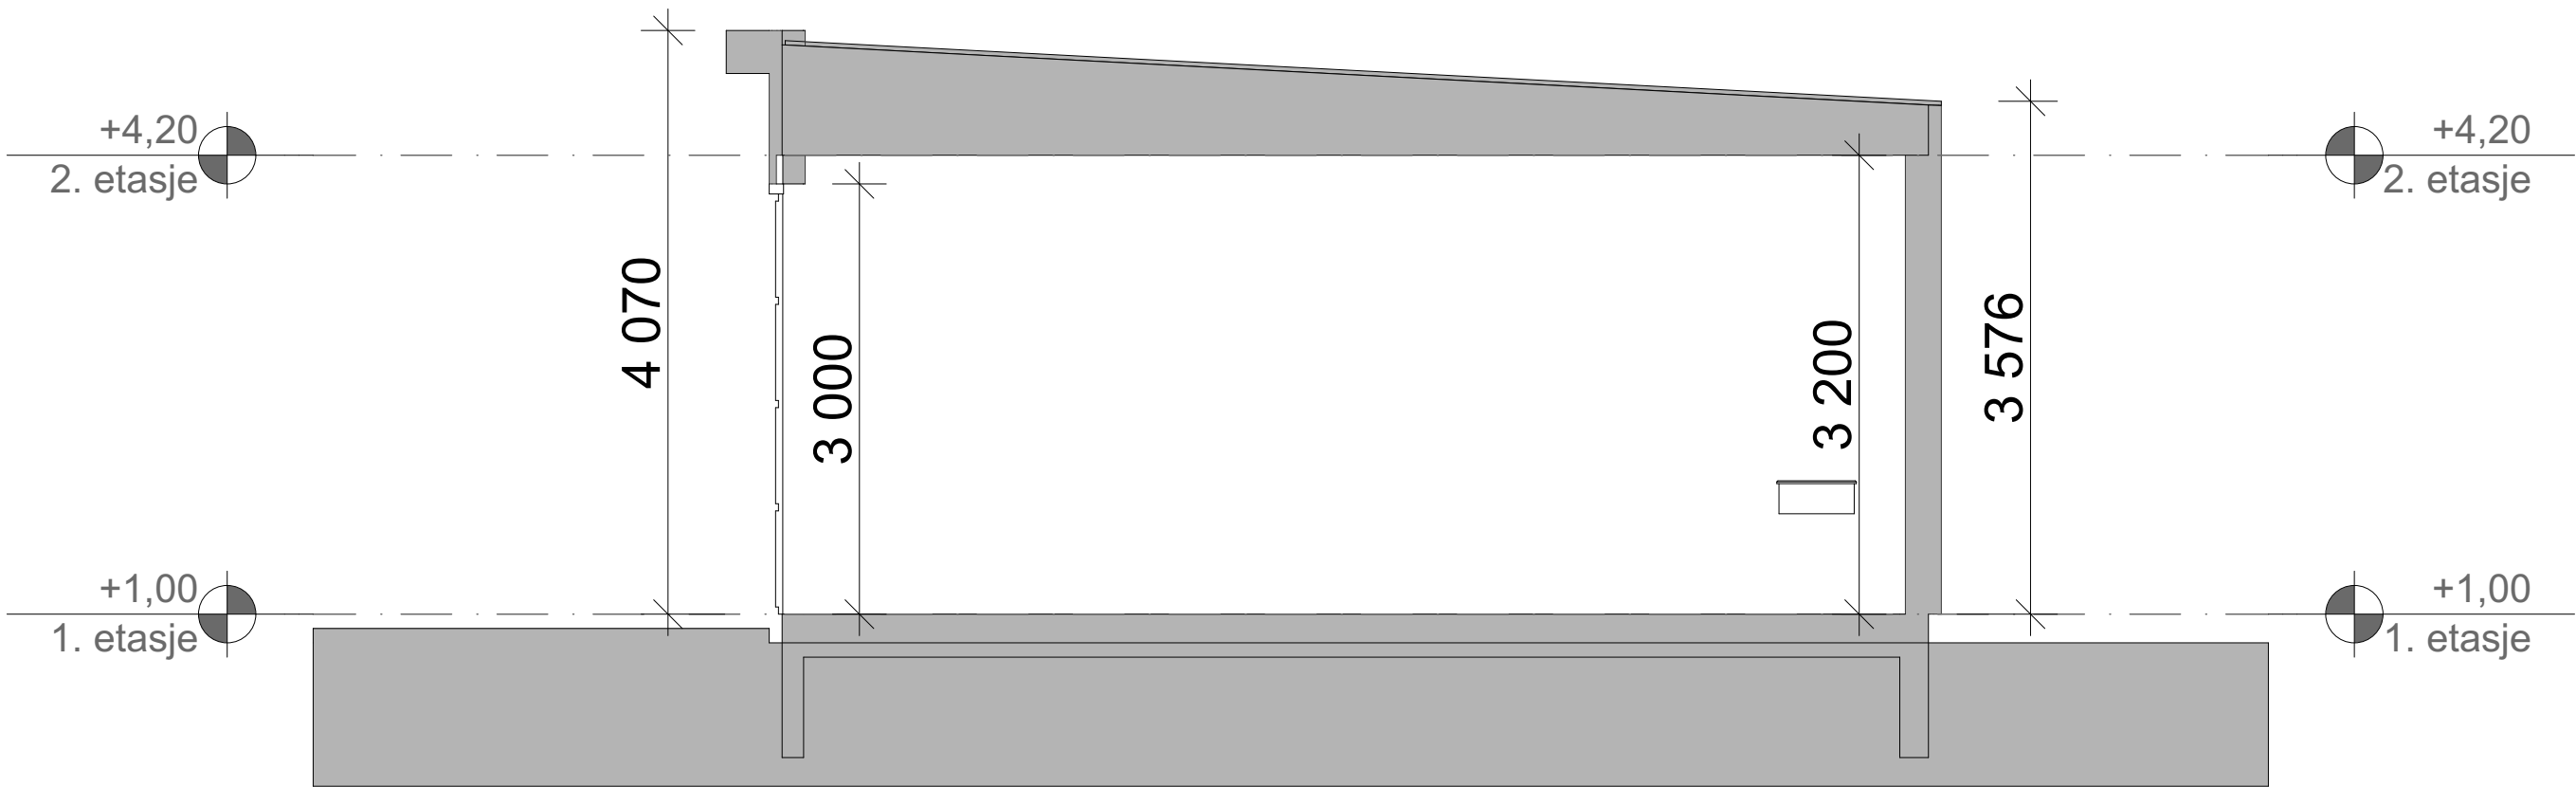

1:50 Snitt A

|                                                                                        |                                     |                        |
|----------------------------------------------------------------------------------------|-------------------------------------|------------------------|
| Prosjekt:<br><b>Garasje</b>                                                            | Kontroll prosjekt:                  |                        |
|                                                                                        | Sign.:<br><b>RD</b>                 | Kontroll:<br><b>ID</b> |
| Tiltakshaver:<br><b>Ingvild og Rune Dyngvold</b><br>Vardeveien 4<br>4560 Farsund/Vanse | Gnr./Bnr./Festenr.:<br><b>98/43</b> |                        |
| Tegning:<br><b>Snitt A og B</b>                                                        | Dato:<br><b>04.01.25</b>            |                        |
|                                                                                        | Målestokk:<br><b>1:50</b>           |                        |
|                                                                                        | Tegningsnr.:<br><b>A30-01</b>       | Rev.:                  |