


# Farsund kommune

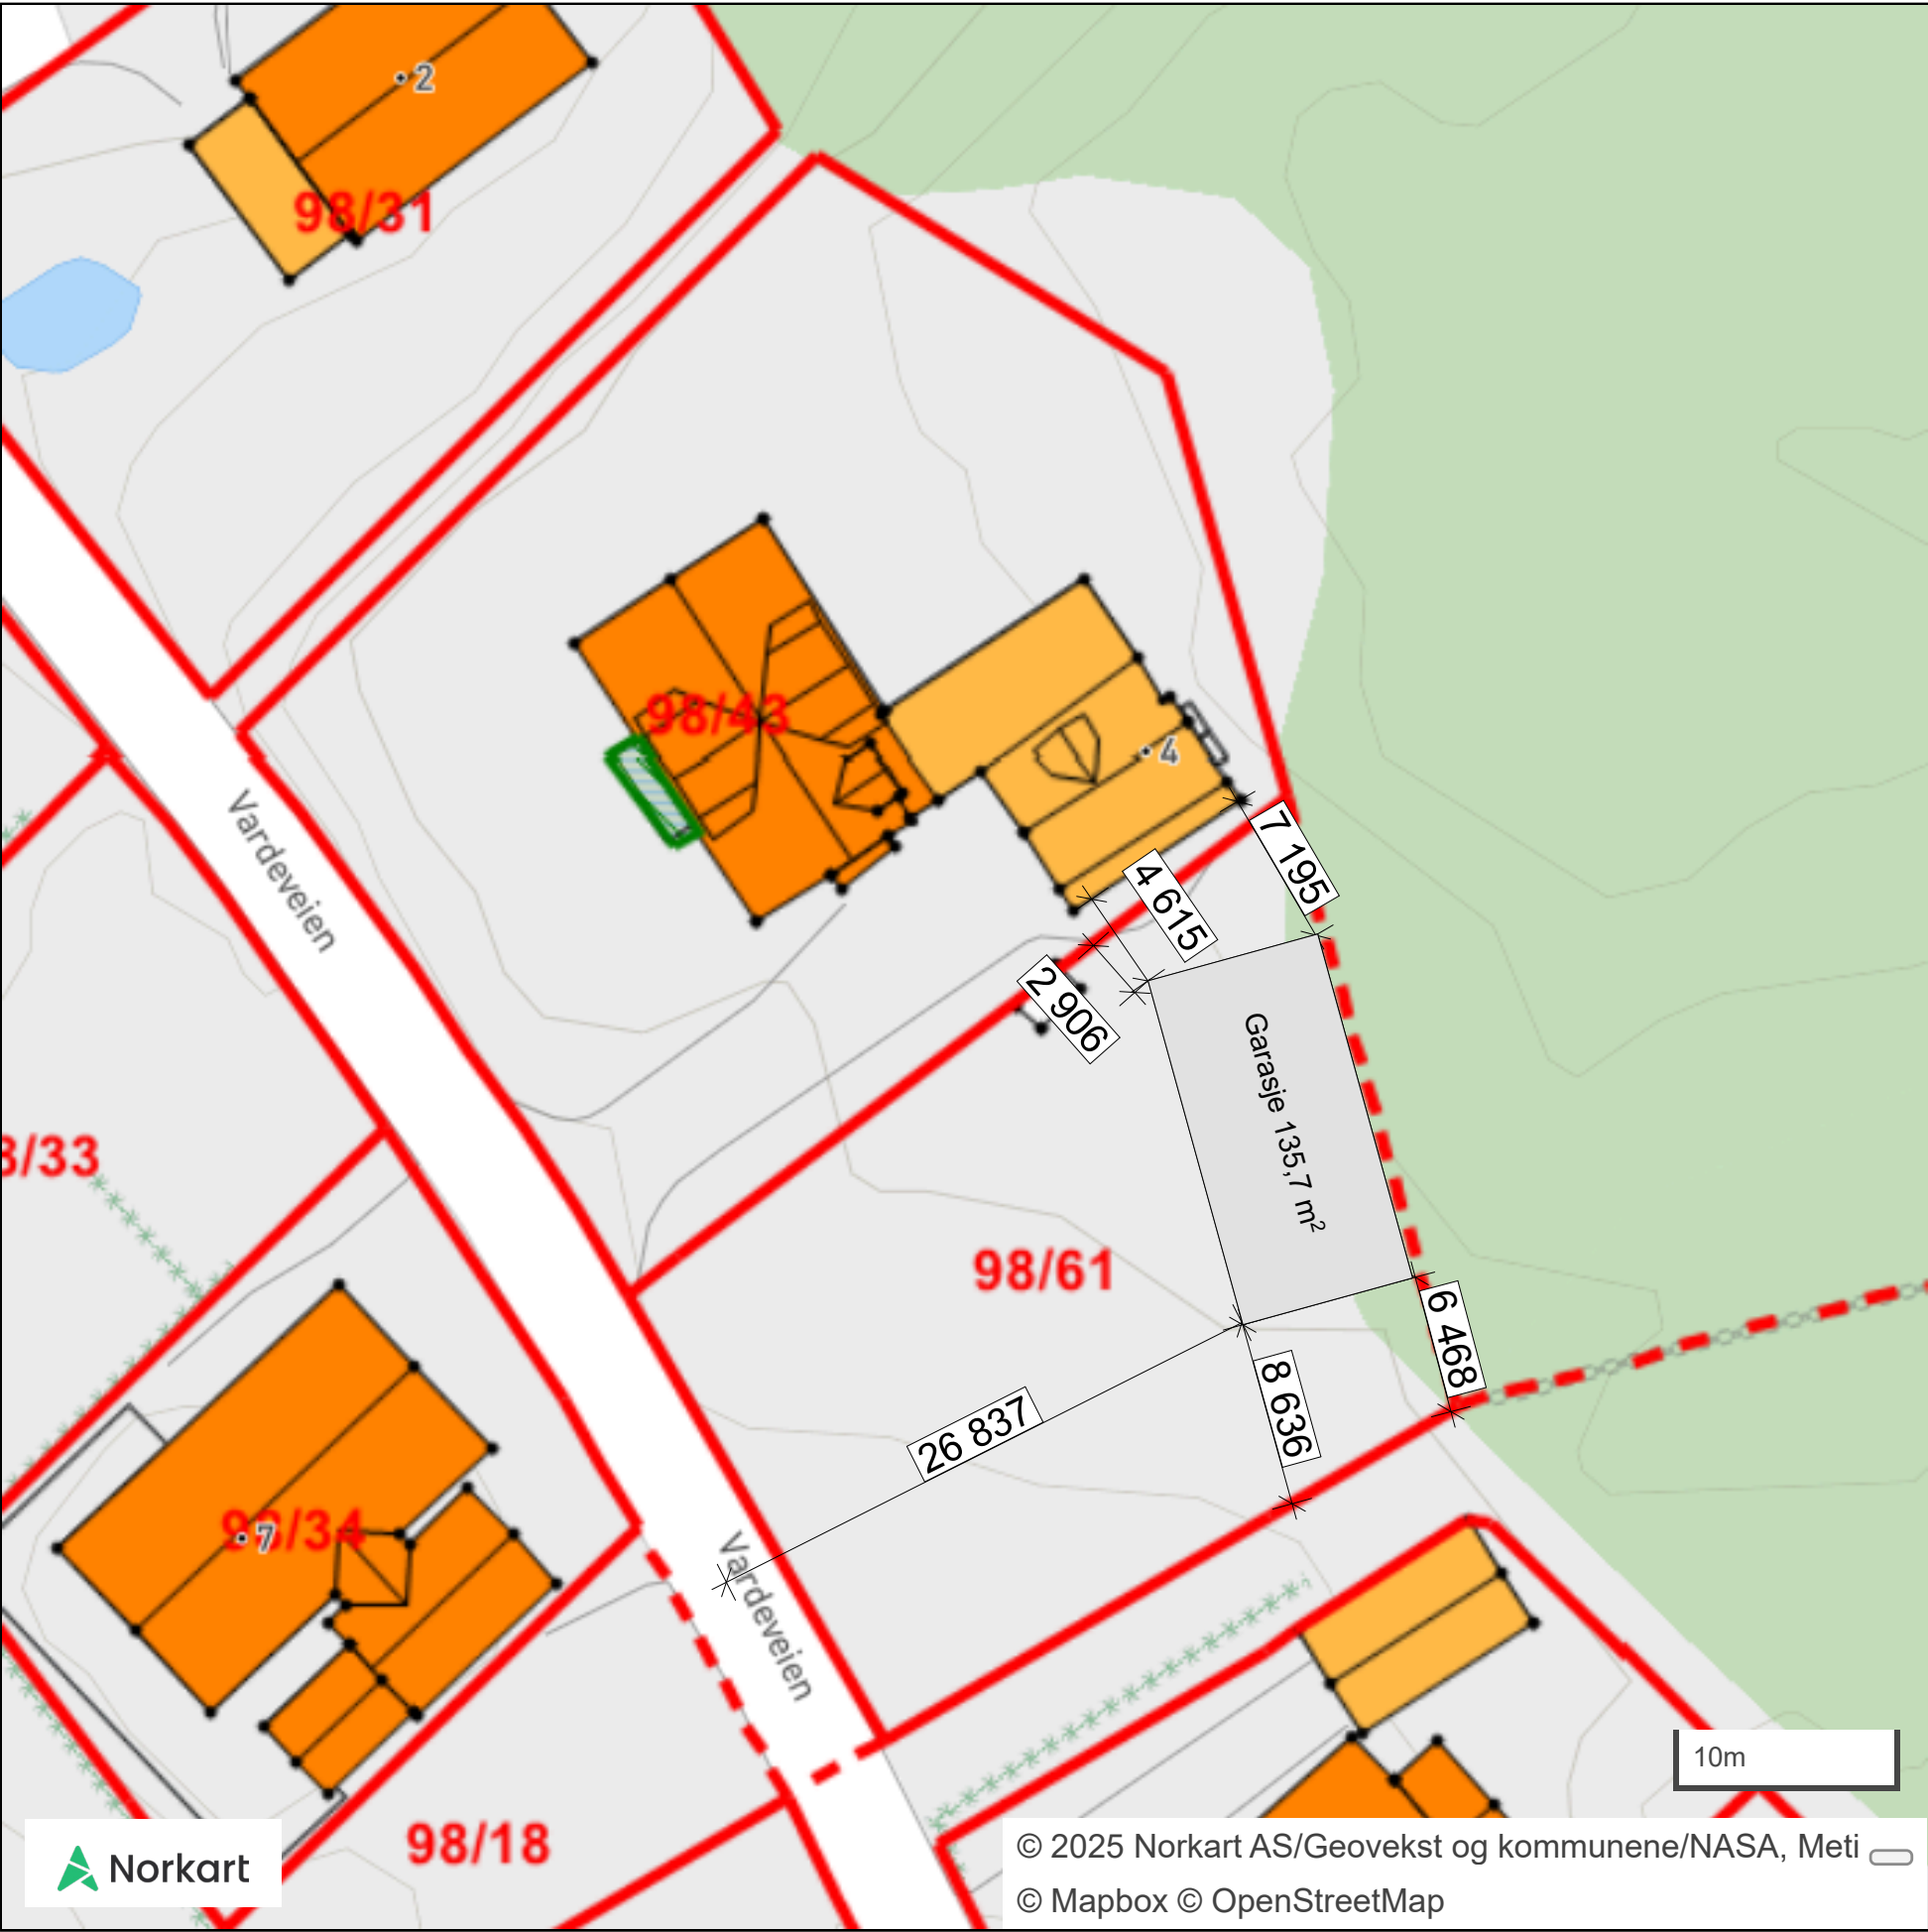

|   |                                     |           |
|---|-------------------------------------|-----------|
| Prosjekt:<br><b>Garasje</b>   | Kontroll prosjekt:                  |           |
|   | Sign..:                             | Kontroll: |
| Tiltakshaver:<br><b>Ingvild og Rune Dyngvold</b><br>Vardeveien 4<br>4560 Farsund/Vanse                                               | Gnr./Bnr./Festenr.:<br><b>98/43</b> |           |
| Prosjekterende:<br><b>Arkitektkontoret</b><br>Arkitektveien 27<br>0000 Arkitektbyen                                                  |                                     |           |
| © Alle rettigheter tilhører utførende for prosjektering, kopiering eller bruk av disse tegningene er forbudt uten skriftlig samtykke | Dato:<br><b>04.01.25</b>            |           |
| Tegning:<br><b>Situasjonsplan</b>   | Målestokk:<br><b>1:348,670</b>      |           |
|   | Tegningsnr.:<br><b>A20-02</b>       | Rev.:     |