


Farsund kommune

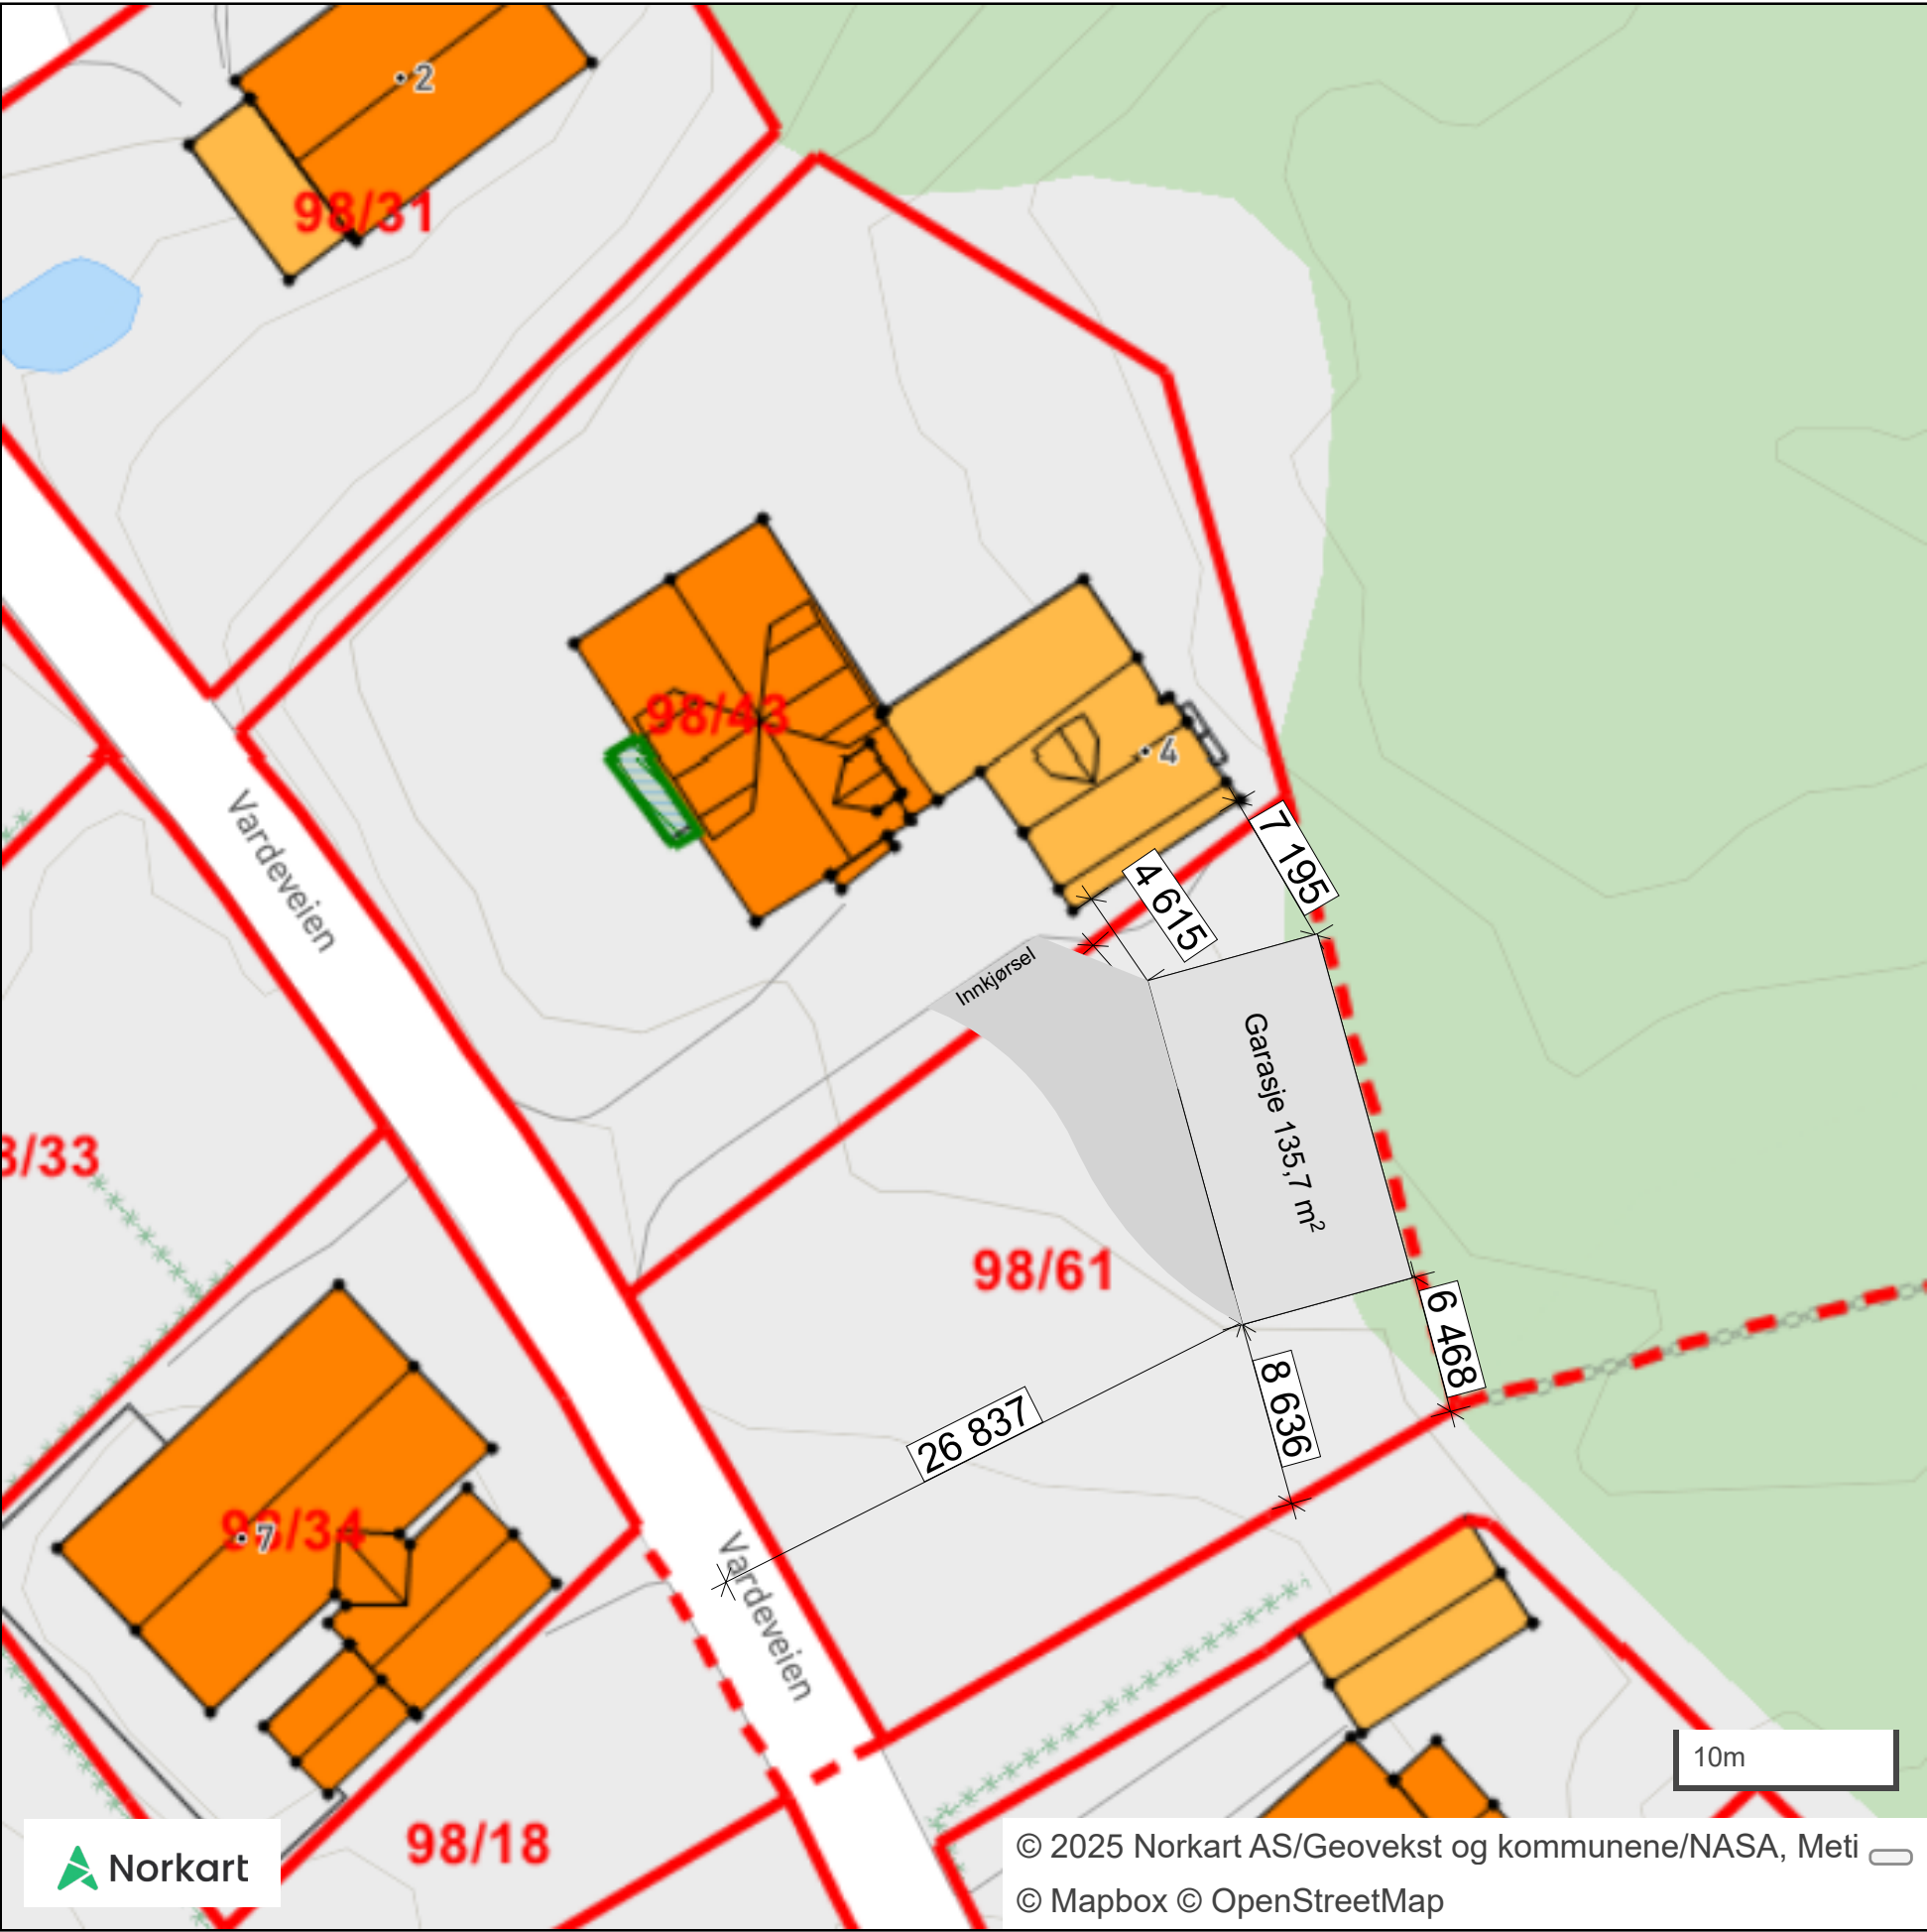

Prosjekt: Garasje		Kontroll prosjekt:	
		Sign...:	Kontroll:
Tiltakshaver: Ingvild og Rune Dyngvold Vardeveien 4 4560 Farsund/Vanse		Gnr./Bnr./Festenr.: 98/43	
Prosjekterende: Arkitektkontoret Arkitektveien 27 0000 Arkitektbyen			
© Alle rettigheter tilhører utførende for prosjektering, kopiering eller bruk av disse tegningene er forbudt uten skriftlig samtykke		Dato: 04.01.25	
Tegning: Situasjonsplan		Målestokk: 1:348,670	
		Tegningsnr...:	Rev.
		A20-02	