


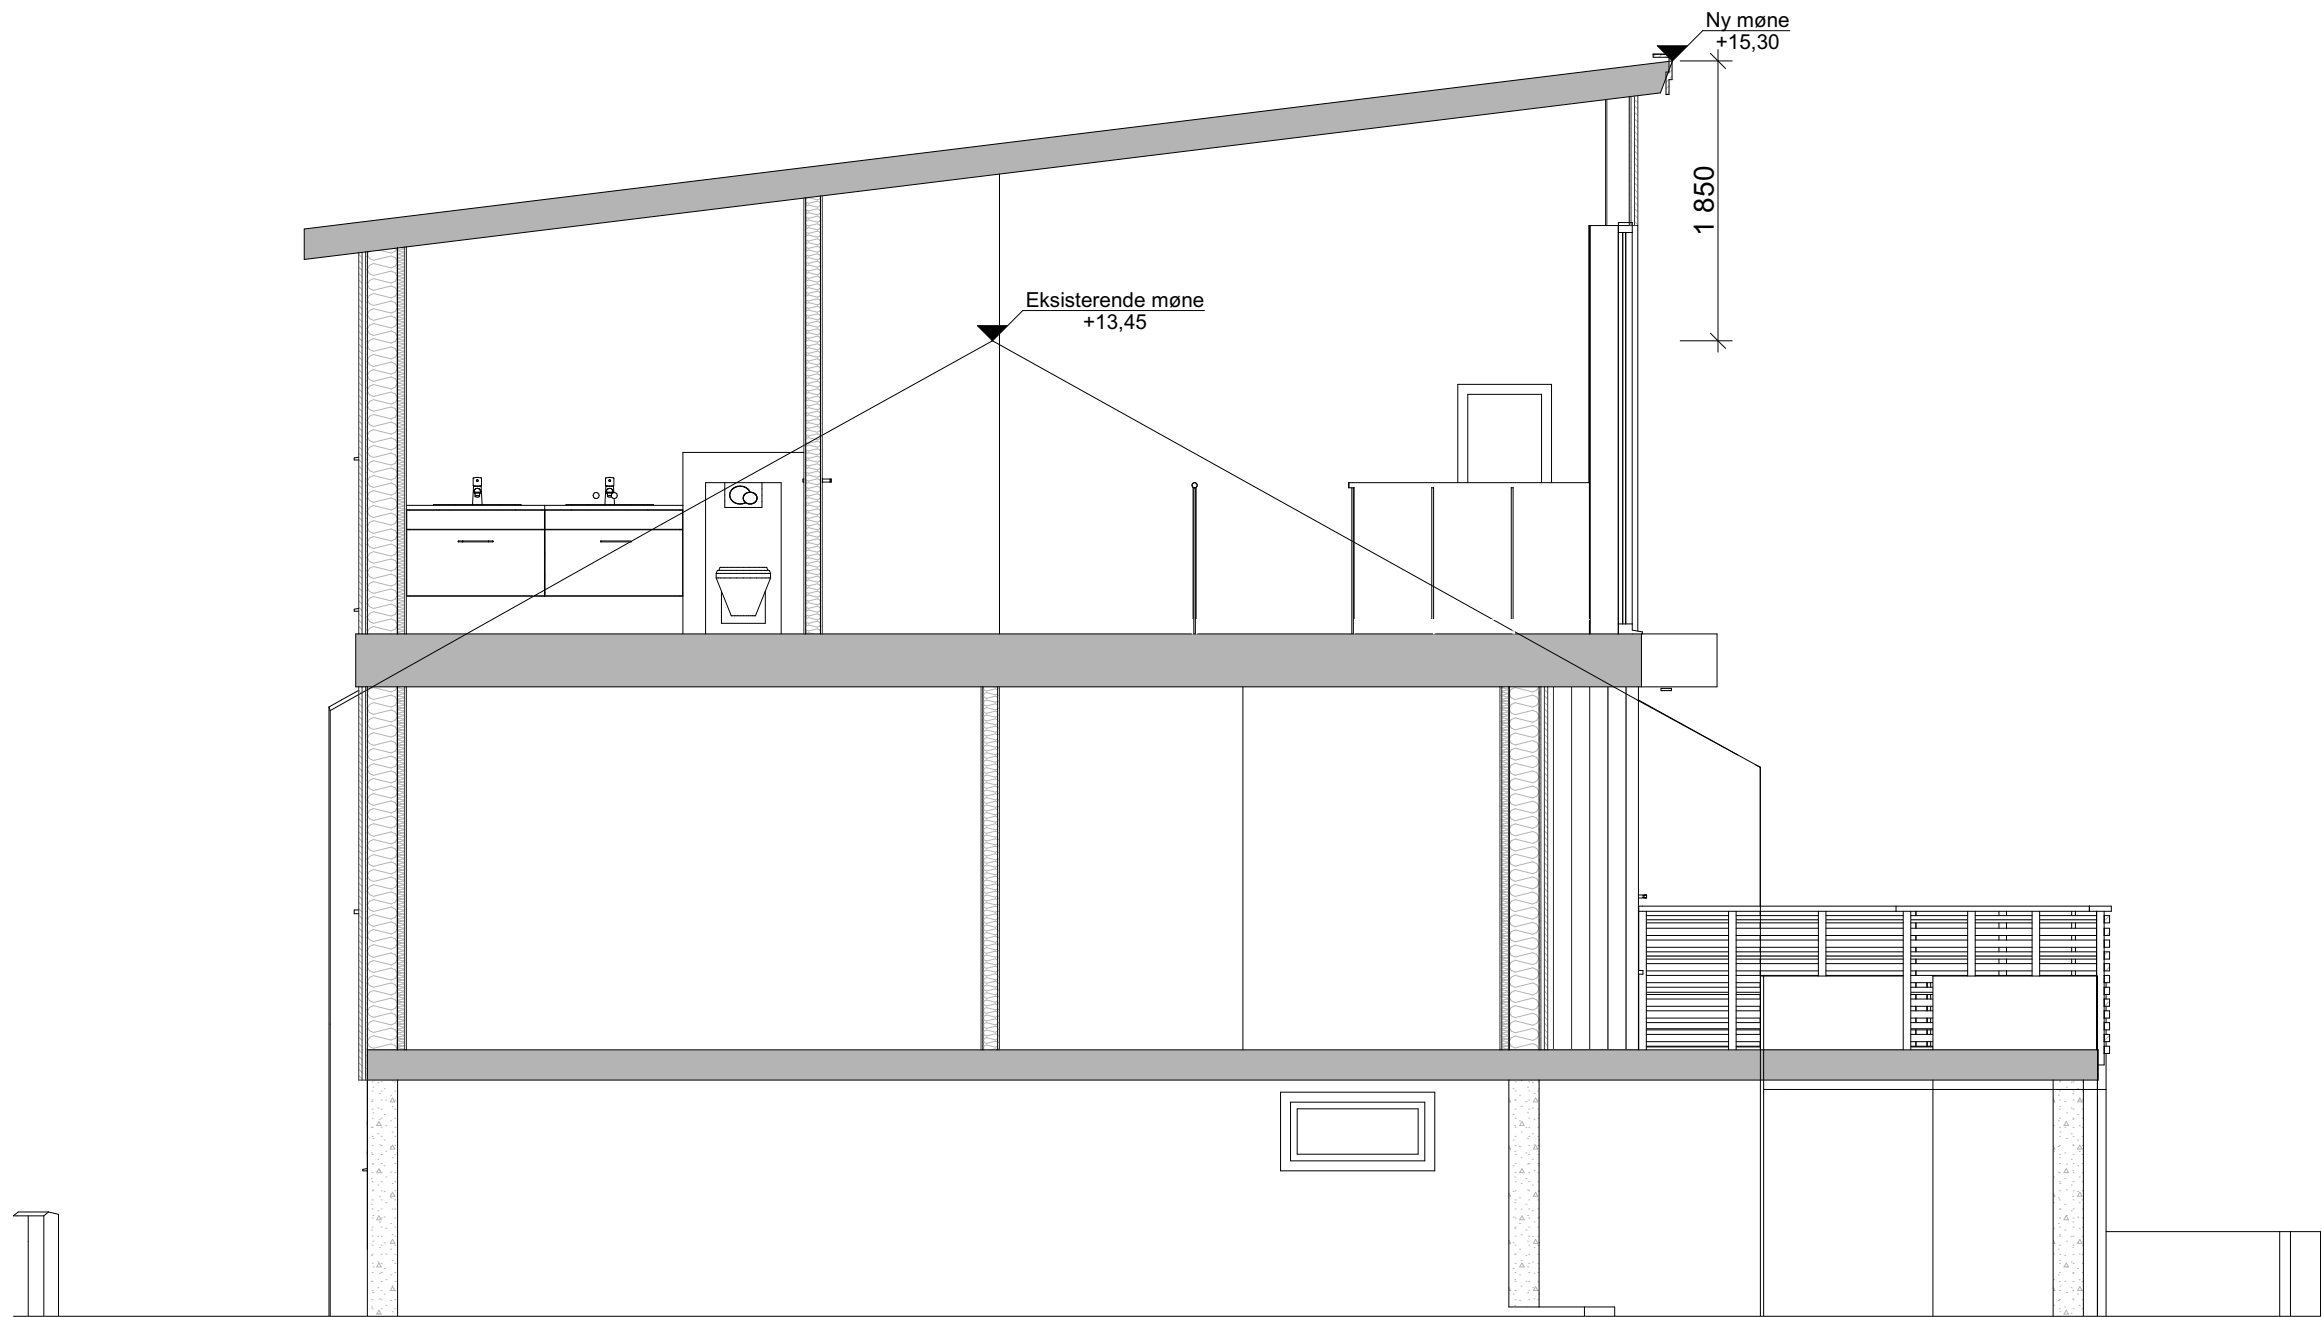

 G-TAKK Vollmonaveien 38 4550 Farsund org.nr. 826 091 312 Telefon +47 934 77 820		Rev.:	
TEGNER		ØR	
KONTR.			
MÅL		1:50	
DATO		24.03.2025	
		Illustrasjoner eksisterende/ nytt Snitt	
		Magnus Brekne Tuneveien 21 4563 Borhaug	
		Gnr./Bnr.: 33/324	
		PROSJEKT NR.: 117-23 Magnus Brekne	Tegningsnr.: 03
		Denne tegning er G-TAKKAS sin eiendom etter lov om opphavsrett, og må ikke kopieres eller etterlignes uten tillatelse fra G-TAKKAS.	